

SITUÁCIA ŠÍRŠÍCH VZŤAHOV
M1:100 000

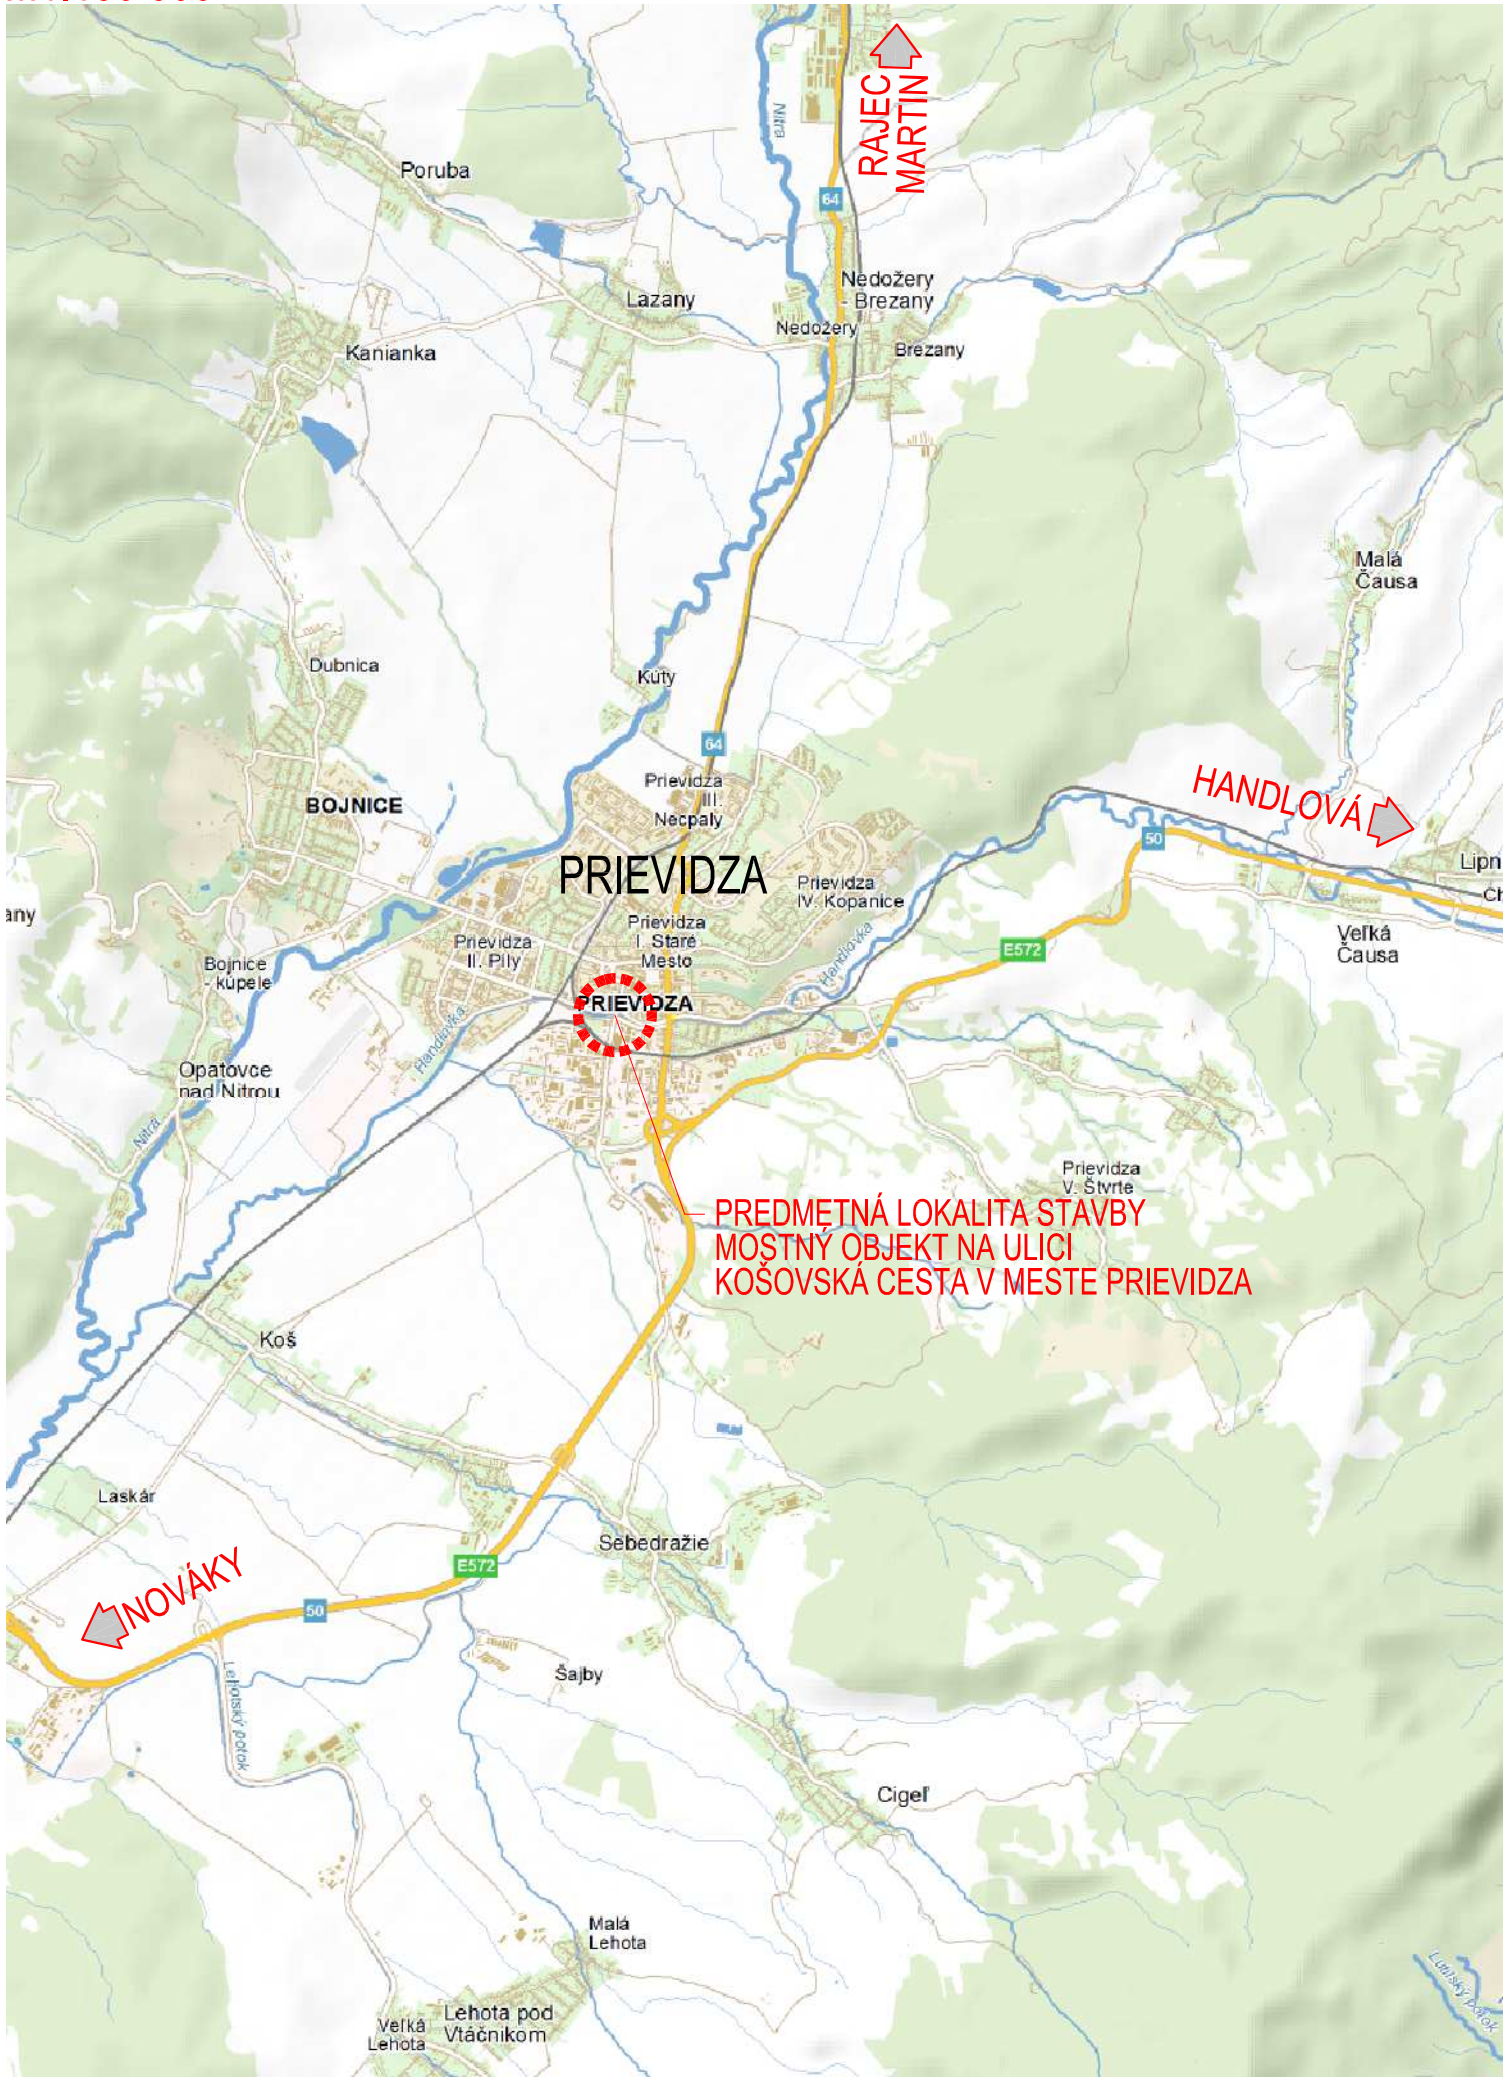

PREHĽADNÁ SITUÁCIA
M1:20 000

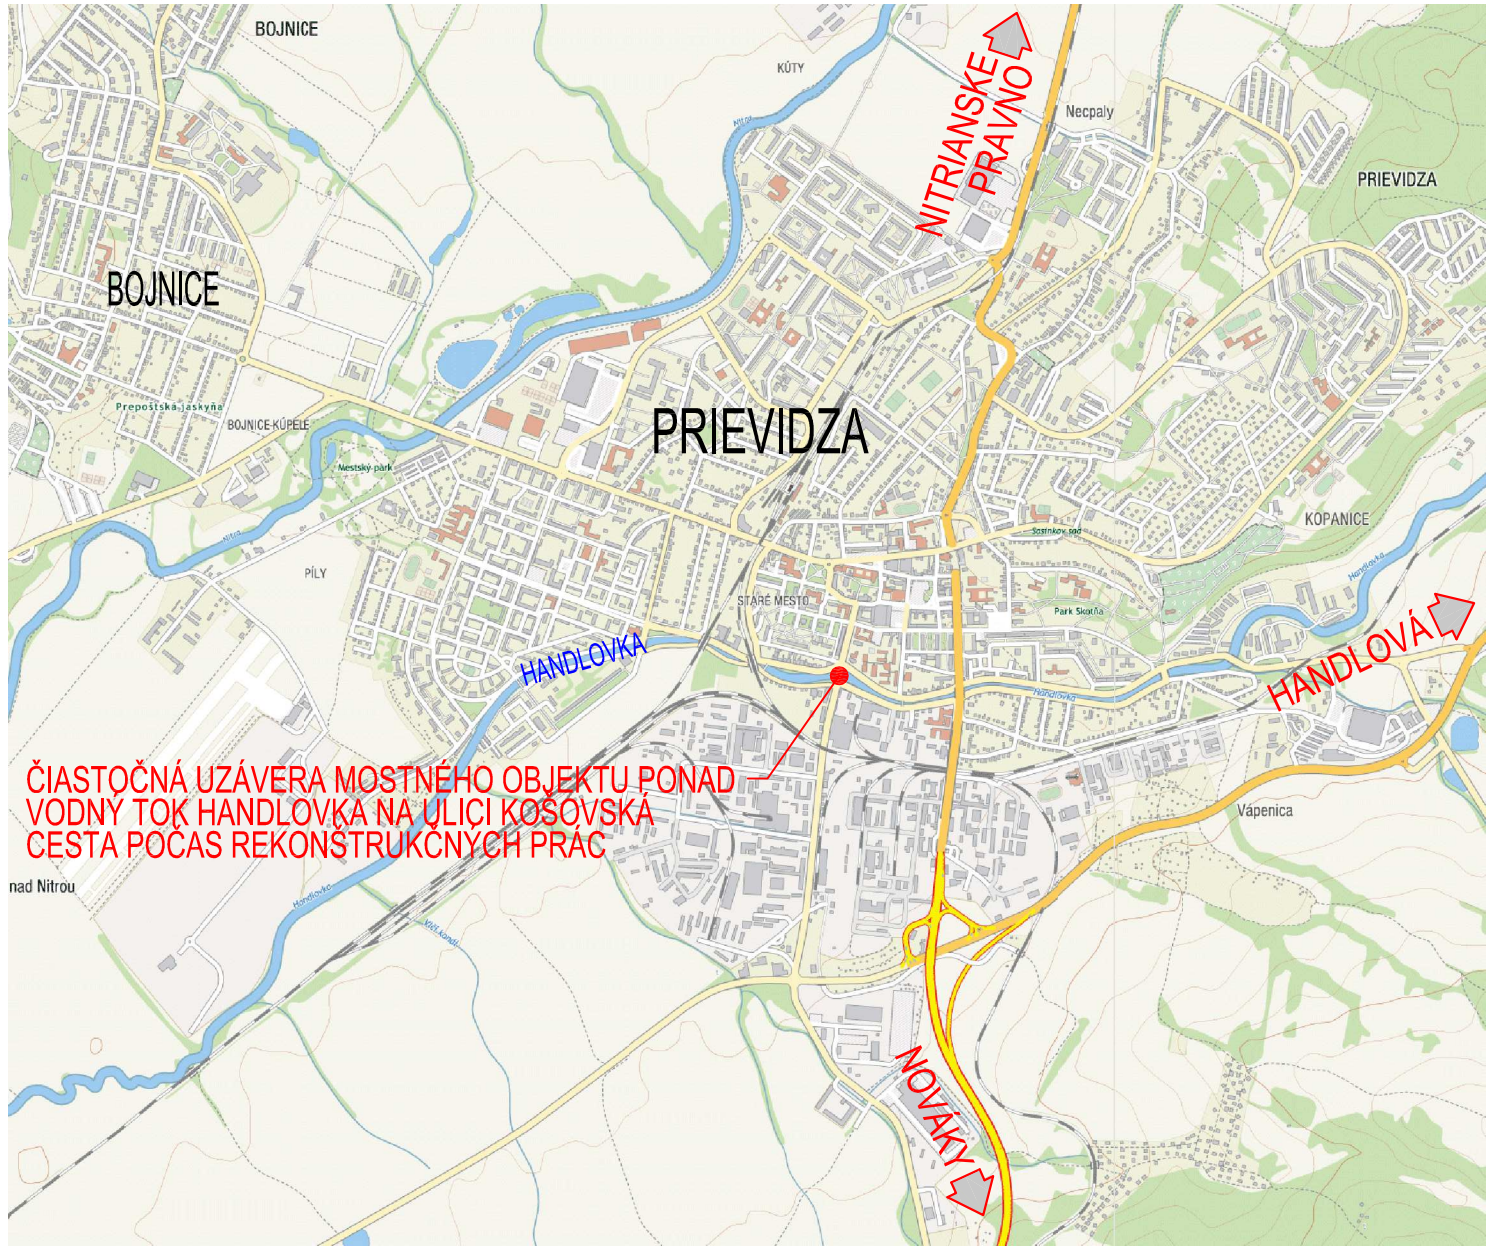

Zodp. projektant:	HIP:	VYPRACOVAL:
ING. PETER SLAŠŤAN	ING. PETER SLAŠŤAN	ING. PETER VONŠ
MIESTO STAVBY: PRIEVIDZA		
INVESTOR: MESTO PRIEVIDZA, Námestie slobody 14, 971 01 Prievidza		
STAVBA: REKONŠTRUKCIA MOSTNÉHO OBJEKTU NA KOŠOVSKEJ CESTE V PRIEVIDZI		
NÁZOV PRÍLOHY: PREHĽADNÁ SITUÁCIA, ŠIRŠIE VZŤAHY		

TASUM GONAR
Technical Assessment of Structures and Maintenance

FORMÁT: 2xA4
DÁTUM: 05/2017
Č. ZÁKAZKY: TG-008/16-P

MIERKA:	ČÍSLO VÝKRESU:
1:100 000 20 000	D.2