
VÝKRES TRVALÉHO DOPRAVNÉHO ZNAČENIA
M 1:500

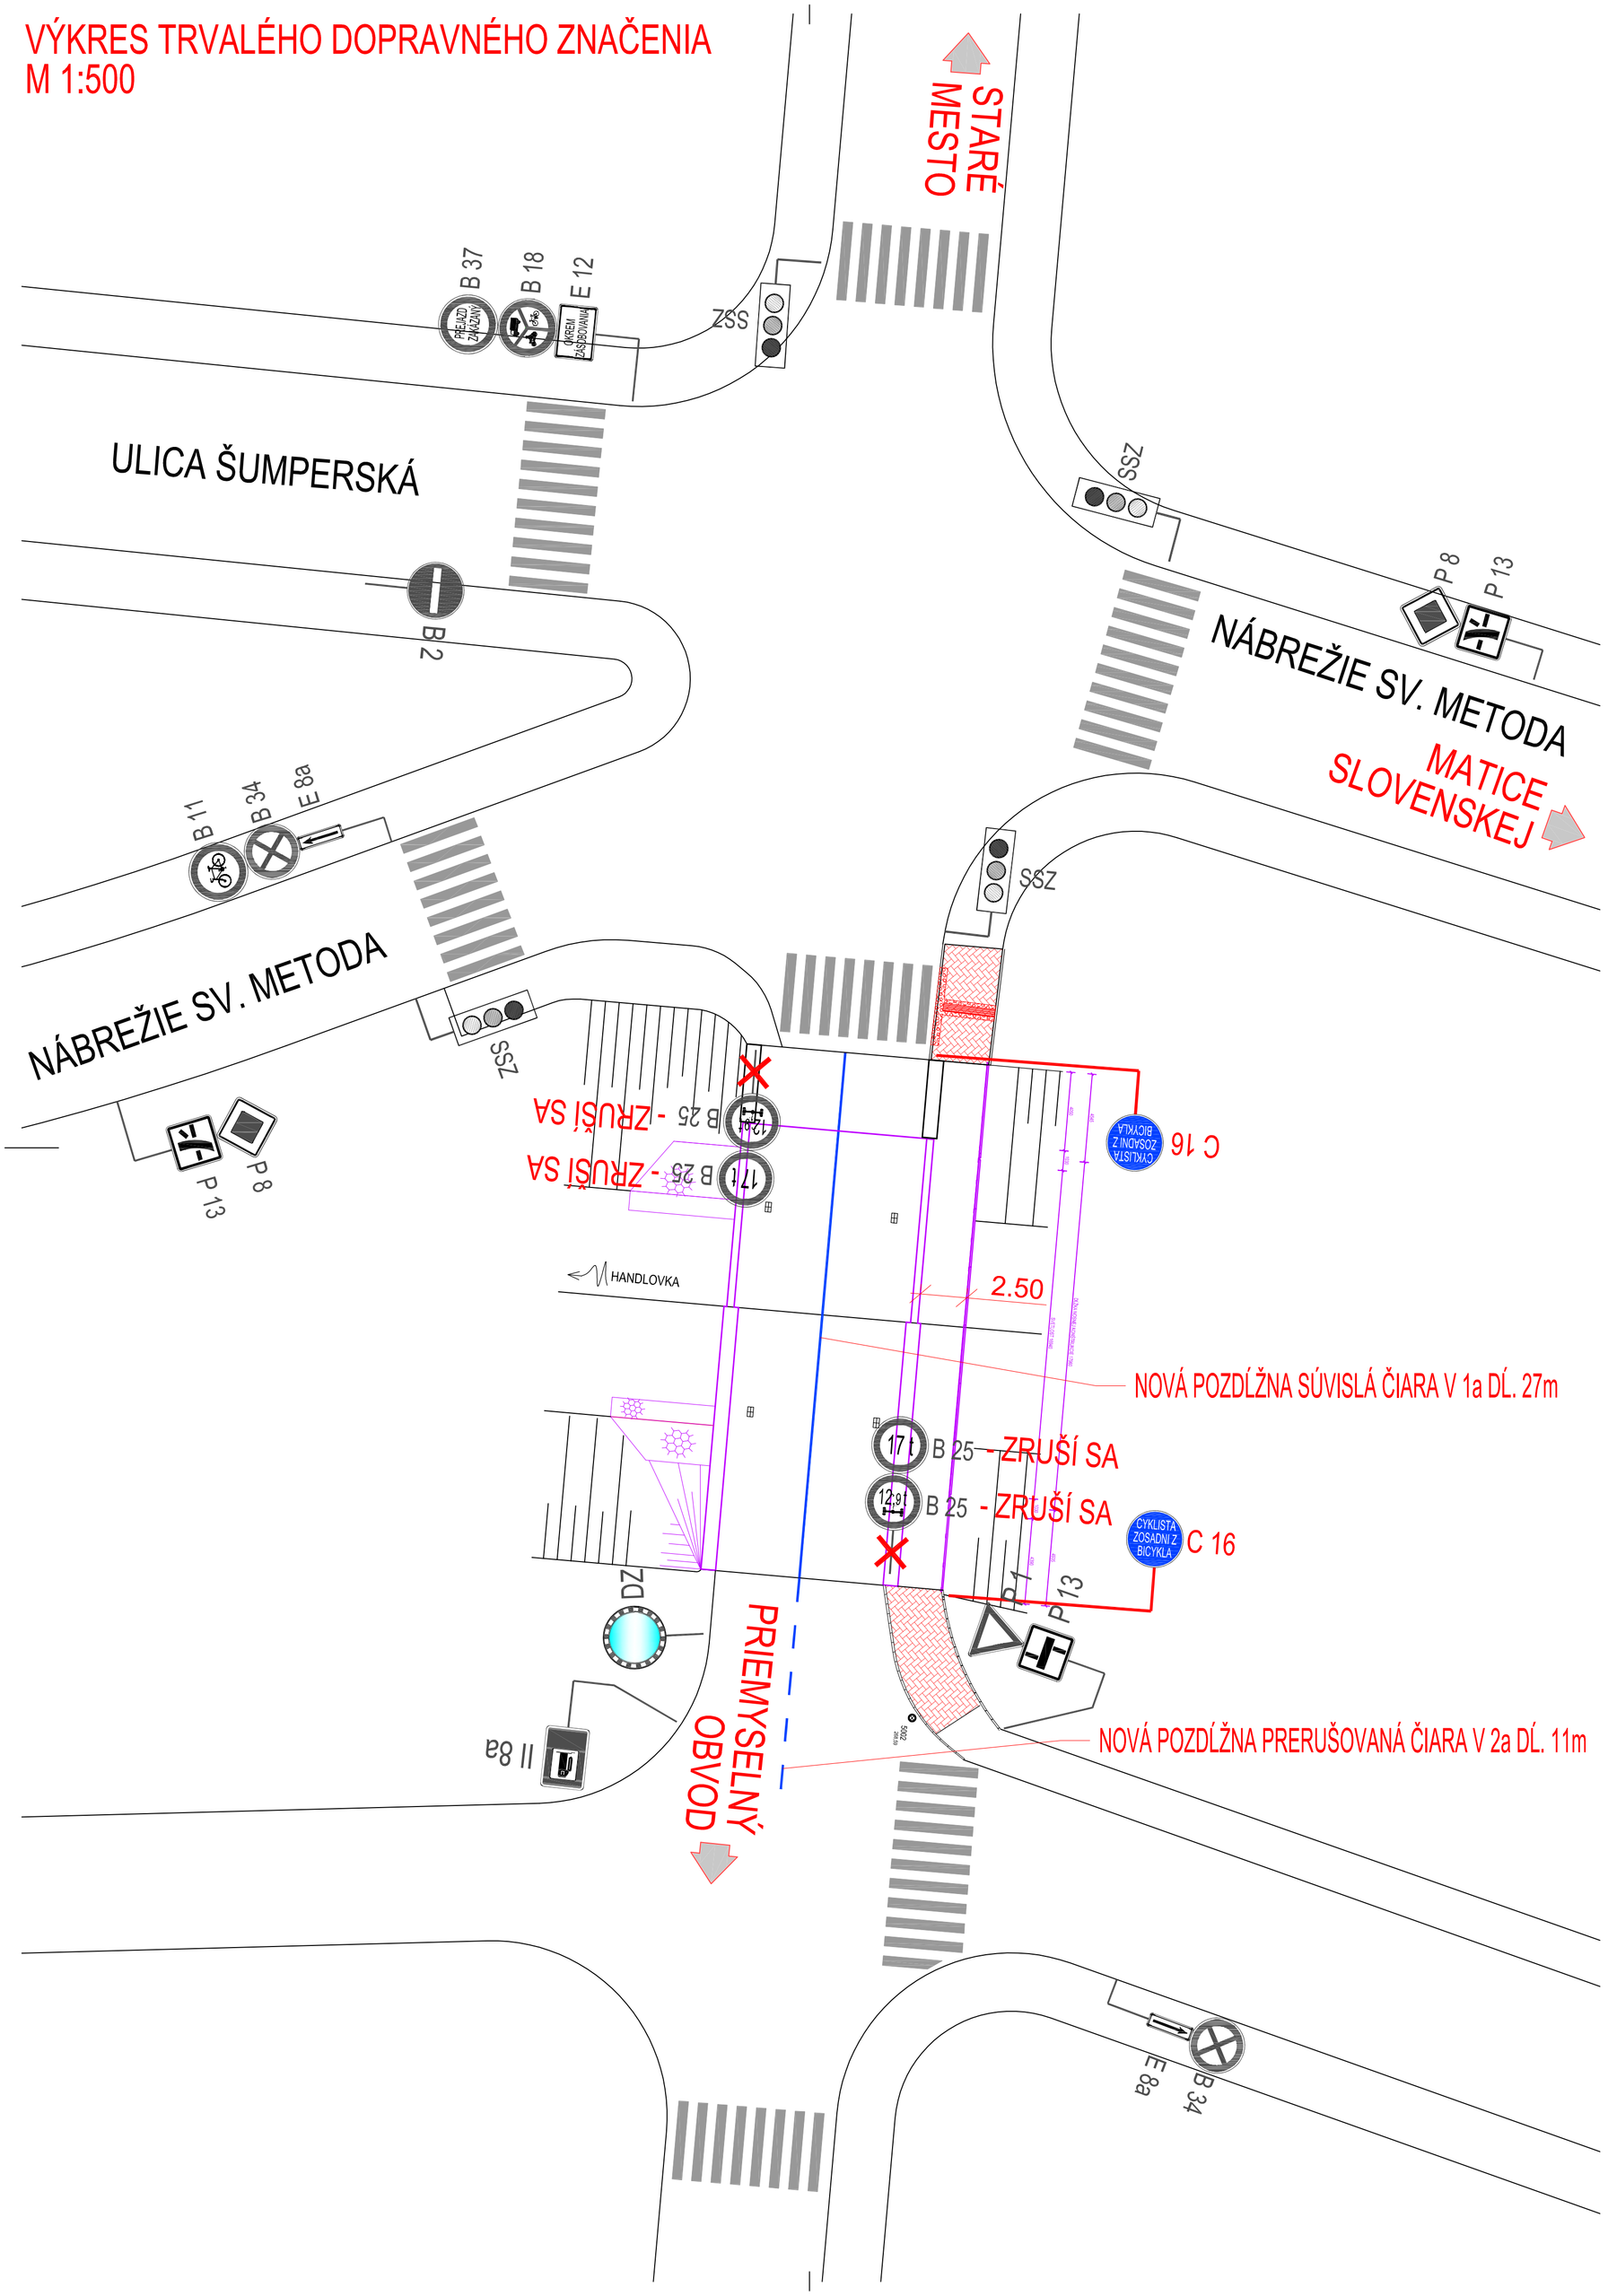

LEGENDA NAVRHOVANÉHO TRVALÉHO DOPRAVNÉHO ZNAČENIA:

ZVISLÉ DOPRAVNÉ ZNAČENIE

PRÍKAZOVÉ ZNAČKY

CYKLISTA ZOSADNI Z BICYKLA	C 16	INÝ PRÍKAZ	TEXT	"CYKLISTA ZOSADNI Z BICYKLA"	2x

VODOROVNÉ DOPRAVNÉ ZNAČENIE

———	V 1a	POZDĹŽNA SÚVISLÁ ČIARA	ŠÍRKA 125mm	nové DĹ. 73m
- - - - -	V 2b	POZDĹŽNA PRERUŠOVANÁ ČIARA	ŠÍRKA 125mm	nové DĹ. 22m

INÉ DOPRAVNÉ ZNAČENIE, ZARIADENIA

Z 8b + Z 8c VAROVNÝ A VODIACI PÁS ZO ZÁMKOVEJ DLAŽBY S VÝSTUPKAMI

EXISTUJÚCE TRVALÉ ZVISLÉ DOPRAVNÉ ZNAČENIE

EXISTUJÚCE ZVISLÉ TRVALÉ DOPRAVNÉ ZNAČENIE V MIESTE STAVBY A JEJ PRIAMEJ NADVAZNOSTI

EXISTUJÚCE TRVALÉ ZVISLÉ DOPRAVNÉ ZNAČENIE

ODSTRÁNENIE, ZRUŠENIE ZVISLÉHO TRVALÉHO DOPRAVNÉHO ZNAČENIA

EXISTUJÚCE TRVALÉ VODOROVNÉ DOPRAVNÉ ZNAČENIE

EXISTUJÚCE VODOROVNÉ TRVALÉ DOPRAVNÉ ZNAČENIE V MIESTE STAVBY A JEJ PRIAMEJ NADVAZNOSTI

POZNÁMKY:

- EXISTUJÚCE ZVISLÉ A VODOROVNÉ TRVALÉ DOPRAVNÉ ZNAČENIE V CELOM ROZSAHU RIEŠENEJ STAVBY A OKOLIA JE VYZNAČENÉ SIVOU FARBOU
- NOVÉ TRVALÉ ZVISLÉ DOPRAVNÉ ZNAČKY SÚ NAVRHOVANÉ V ZÁKLADNOM ROZMERE, REFLEXNEJ ÚPRAVE A NA POZINKOVANEJ KONŠTRUKCII V ZMYSLE ZÁKONA NR SR 8/2009, VYHLÁŠKY MV SR 9/2009, TP 069, A STN A TNI 01 8020, STN 73 6101 A ICH OPRÁV A ZMIEN
- VODOROVNÉ DOPRAVNÉ ZNAČENIE V ZMYSLE STN A TNI 01 8020 V BIELEJ FARBE NA OČISTENÝ POVRCH SPEVNENEJ PLOCHY
- PRED ZAČATÍM STAVEBNÝCH PRÁC JE NUTNÉ VYTÝČIŤ VŠETKY PODZEMNÉ SIETE ICH SPRÁVCAMI
- STĹPIKY ZVISLÝCH DOPRAVNÝCH ZNAČIEK SÚ OSADENÉ DO BETÓNOVEJ PATKY V ZELENI, ALEBO DO HLINÍKOVEJ PATKY V SPEVNENÝCH PLOCHÁCH
- TABUĽE OSADIŤ TAK, ABY NEZASAHOVALI DO PREJAZDNÉHO PROFILU KOMUNIKÁCIE A BEZPEČNOSTNÉHO PÁSU (0,5m OD HRANY KOMUNIKÁCIE), A VO VÝŠKE MIN. 2,0m MEDZI SPODNÝM OKRAJOM NAJNIŽŠEJ TABUĽE NAD HRANOU KOMUNIKÁCIE ALEBO CHODNÍKA

Zodp. projektant:	HIP:	VYPRACOVAL:	TASUM GONAR Technical Assessment of Structures and Maintenance
ING. PETER SLAŠŤAN	ING. PETER SLAŠŤAN	ING. PETER VONŠ	
MIESTO STAVBY: PRIEVIDZA			
INVESTOR: MESTO PRIEVIDZA, Námestie slobody 14, 971 01 Prievidza			
STAVBA: REKONŠTRUKCIA MOSTNÉHO OBJEKTU NA KOŠOVSKEJ CESTE V PRIEVIDZI			FORMÁT: 6xA4 DÁTUM: 06/2017 Č. ZÁKAZKY: TG-008/16-P
NÁZOV PRÍLOHY: VÝKRES TRVALÉHO DOPRAVNÉHO ZNAČENIA			MIERKA: 1:500 ČÍSLO VÝKRESU: D.4