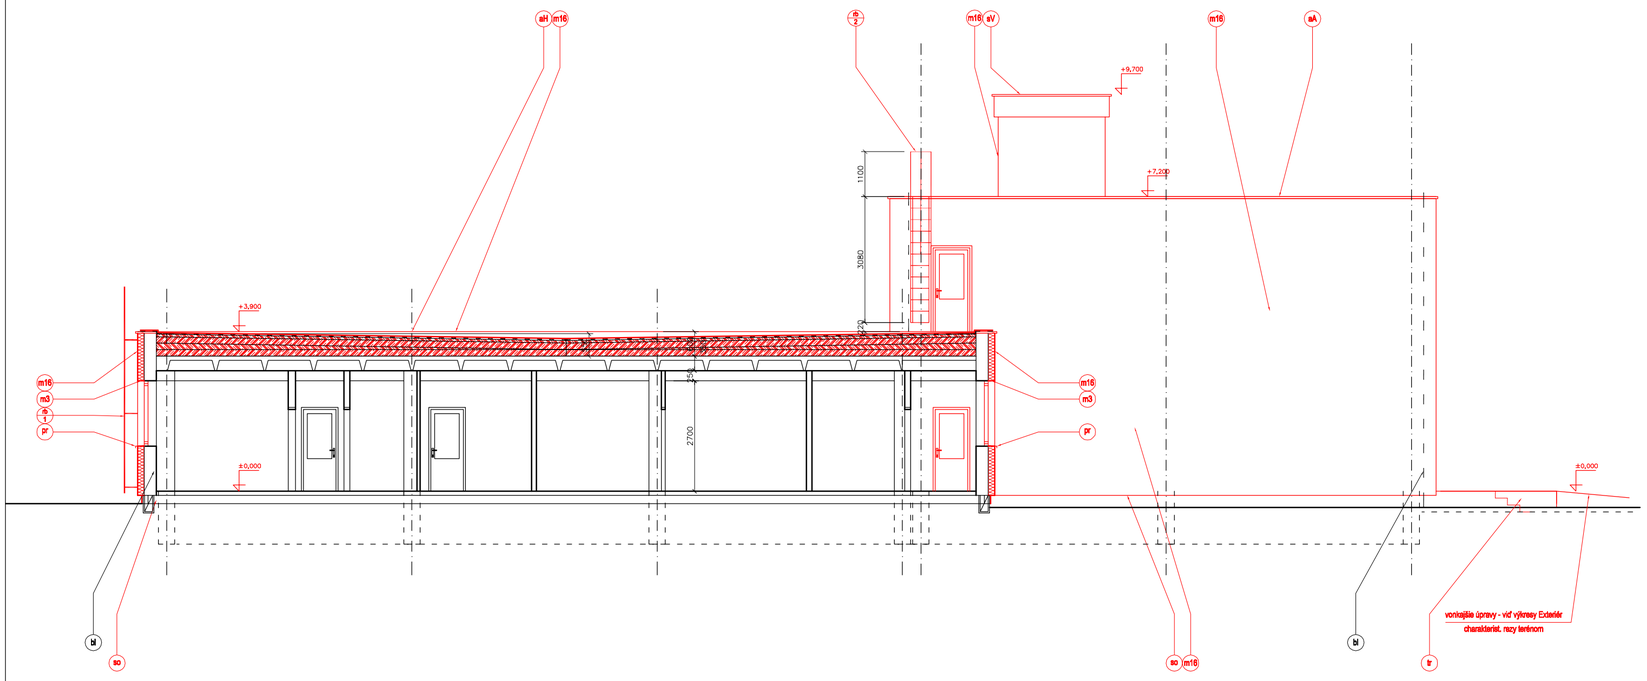


LEGENDA skladby materiálov detailnejšie viď Príloha č.-

- m16 — ZATEPLENIE PRIEČELÍ — MINER. DOSKY hr. 160 mm + TANIER. KOTVY (KZS)
- g10 — STENY LOGGIÍ 1., 2.NP — EPS Grafit hr. 100 mm + TANIER. KOTVY (KZS)
- m3 — ZATEP. OST. A NADPRAŽIA OKIEN 1., 2.NP — MINER. DOSKY hr. 30 mm (KZS)
- k3 — KONŠTR. TECHNOLOG. ZATEP. PLÔCH — MINER. DOSKY hr. 30 mm + TANIER. KOTVY (KZS)
- sL — STROP EXTER.CHODIEB 1., 2.NP — TI MINERÁL. LAMELY 50mm + KAZETOVÝ PODHĽAD 600
- sP — ZATEPLENIE STROPU POLYF. MIEST — TI MINERÁL. LAMELY 50mm + KAZETOVÝ PODHĽAD 600
- so — ÚPRAVA SOKLA 1.NP — VRCHNÁ MOZAIKOVÁ OMIETKA *
- tr — ÚPRAVA EXTERIÉR. TERÁS — WPC KOMOROVÉ KOMPOZIT DOSKY
- p x — PODLAHA * — druh/skladba - viď vykr PODLÁH + TechSpr
- dp1 — DELIACA PRIEČKA - Soc.priestor — HPL laminát- rozmer + popis viď vykr Staveb. výrobky
- dp2 — DELIACA PRIEČKA -medzi WC — HPL laminát- rozmer + popis viď vykr Staveb. výrobky
- dp3 — KRYT ROZVODOV — HPL laminát- rozmer + popis viď vykr Staveb. výrobky
- Dx L-P — DVERE : Lavé, Pravé — rozmer + popis viď vykr Staveb. výrobky
- O x — OKNO (zostava) — rozmer + popis viď vykr Staveb. výrobky
- zb — ZÁBRADLIA EXTERIÉR — VYSPRAVENIE A NÁTER FARBOU *
- rb 1 — REBRÍK - na Hosp.pavilón — predĺženie konzol o zateplenie
- rb 2 — REBRÍK - na strechu pavilónov A,B — rozmer + popis viď vykr Staveb. výrobky
- sch — SCHODÍKY - z pavilónov A,B na strechu HP — rozmer + popis viď vykr Staveb. výrobky
- pr — OPLECHOVANIE PARAPETOV OKIEN — PARAPET. KOMPLET - POPLAST. PLECH *
- Rx — ČISTIACA ZÓNA — rozmer + popis viď vykr Staveb. výrobky
- aAB — OPLECHOVANIE ATIKY PAVILON A+B — POPLAST. PLECH *
- aH — OPLECHOVANIE ATIKY PAVILON Hosp — POPLAST. PLECH *
- sAB — ZATEPLENIE STRECHY PAVILON A+B — skladba viď TAB StA+B +TechSpr
- sH — ZATEPLENIE STRECHY PAVILON Hosp — skladba viď TAB StHP +TechSpr
- sV — ZATEPL. STRECHY STROJ. VÝŤAHU — skladba viď TAB StV +TechSpr
- m — BEZPEČNOSTNÁ MREŽA — rozmer + popis viď vykr Staveb. výrobky
- bl — BLESKOZVOD — viď. PD ELEKTRO - BLESKOZVOD
- op! — SANÁCIA OBVOD.PLÁŠŤA — PRIKOTVENIE a INJEKTÁŽ PANELOV vid.Statika

POZN. * Charakteristické vlastnosti - FARBY, ICH ODTIENE, ROZMER, ŠTRUKTÚRU, HRÚBKU ZRNA a pod. UPRESNÍ ARCHITEKT PO VÝBERE DODÁVATEĽA

1- SKLADBY MATERIÁLOV, VIĎ PRÍSLUŠNÉ TAB 1-X +TECHSPR
2- SKLADBY KONŠTRUKCIÍ A TEPELNO-TECHNICKÉ PREPOČTY viď príloha č.1
3- VÝKAZ VÝPLNÍ OTVOROV - OKNÁ, DVERE viď príloha č.2
4- VÝKAZ KLAMPIARSKYCH PRVKOV viď príloha č.3
5- VÝKAZ ZÁMOČNÍCKYCH PRVKOV viď príloha č.4
6- VŠETKY ROZHODUJÚCE ROZMERY PREVERIŤ NA STAVBE
7- STAVEBNÉ VÝROBKY viď príloha č.5

Navrhovaný stav ±0,000=268,75


ZMENA:	ČÍSLO:	VYKONAL:	KONTROLOVAL:	DÁTUM:	PODPIS:
	1				
	2				
	3				

Táto projektová dokumentácia je podľa paragr. 5 ods. 1 zákona č. 618/2003 Z.z. v platnom znení, architektonickým dielom, neoprávnený zásah do autorských práv súvisiacich s architektonickým dielom je trestný podľa paragr. 283 ods.1 zákona č. 300/2005 Z.z. trestného zákona v plnom znení.

ZOD. PROJEKTANT.:	PROJEKTANT.:	KONTROLOVAL:	VYPRACOVAL:
ING. ARCH. G. SZALAY ING. ARCH. R. MELČÁK	ING. ARCH. G. SZALAY ING. ARCH. R. MELČÁK	-	ING. ARCH. R. MELČÁK Z. DAUBNEROVÁ

AGS ATELIÉR
Š. BANIČA 777/2, 971 01 PRIEVIDZA
tel.: 046-543 2080,046-543 2060
mobil: 0911 262 764
e-mail: ags@agsatelier.sk; agsatelier@nextra.sk
web: www.agsatelier.sk

MIESTO STAVBY :	K.Ú. PRIEVIDZA, PARC. Č. 5020, 5021	FORMÁT :	2 x A4
OBJEDNÁVATEĽ :	MESTO PRIEVIDZA	DÁTUM :	08/2016
NÁZOV STAVBY (OBJEKTU): REKOŠTRUKCIA MŠ V PRIEVIDZI, UL. J. MATUŠKU		ÚČEL :	J-RP
		ZÁK. ČÍSLO :	04 06/2016
		ČASŤ :	ARCHITEKTÚRA
NÁZOV VÝKRESU : REZ BB - pavilónom H		MIERKA : 1:100	ČÍSLO VÝKRESU : A - 10

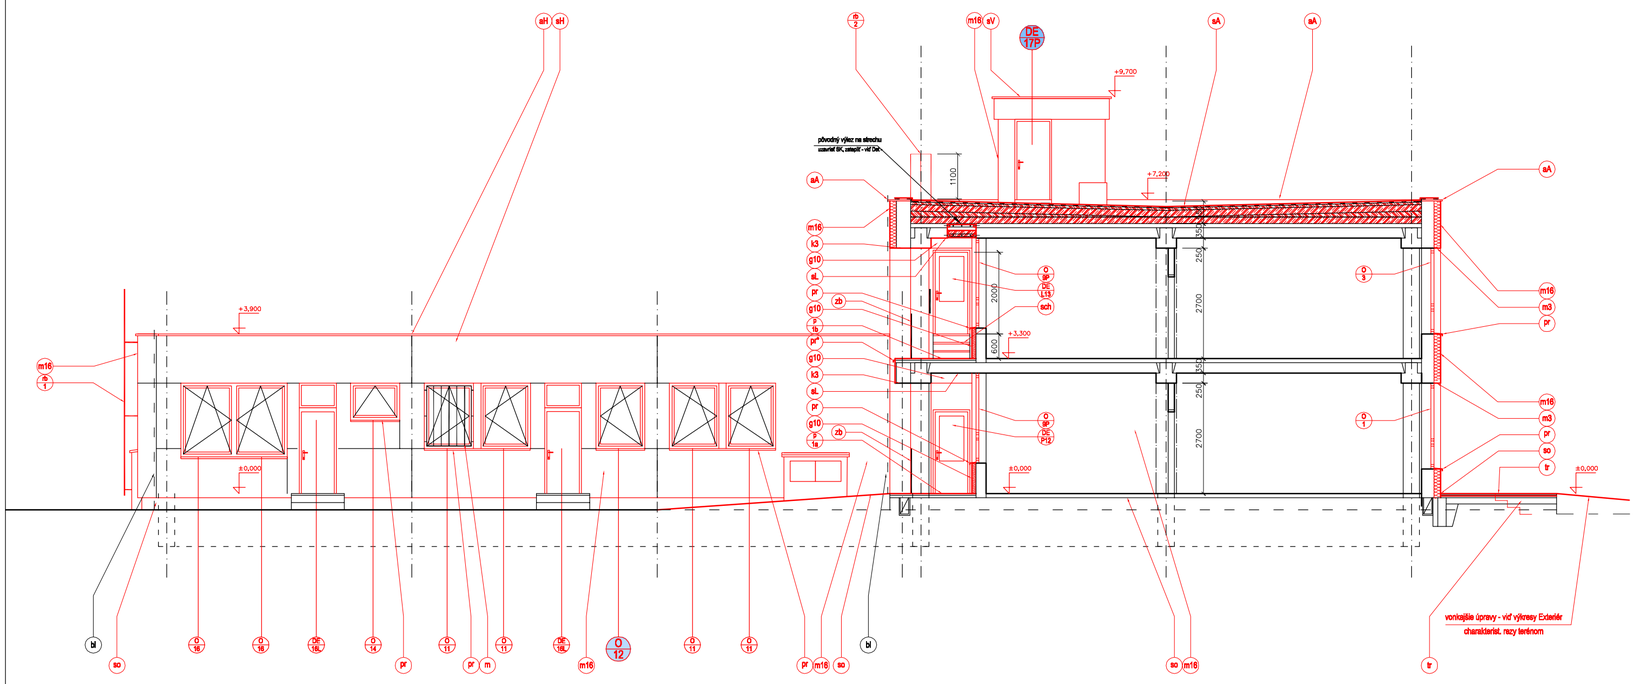

LEGENDA skladby materiálov detailnejšie viď Príloha č.-

- m16 — ZATEPLENIE PRIEČELÍ — MINER. DOSKY hr. 160 mm + TANIER. KOTVY (KZS)
- g10 — STENY LOGGIÍ 1., 2.NP — EPS Grafit hr. 100 mm + TANIER. KOTVY (KZS)
- m3 — ZATEP. OST. A NADPRAŽIA OKIEN 1., 2.NP — MINER. DOSKY hr. 30 mm (KZS)
- k3 — KONŠTR. TECHNOLOG. ZATEP. PLÔCH — MINER. DOSKY hr. 30 mm + TANIER. KOTVY (KZS)
- sL — STROP EXTER.CHODIEB 1., 2.NP — TI MINERÁL. LAMELY 50mm + KAZETOVÝ PODHĽAD 600
- sP — ZATEPLENIE STROPU POLYF. MIEST — TI MINERÁL. LAMELY 50mm + KAZETOVÝ PODHĽAD 600
- so — ÚPRAVA SOKLA 1.NP — VRCHNÁ MOZAIKOVÁ OMIETKA *
- tr — ÚPRAVA EXTERIÉR. TERÁS — WPC KOMOROVÉ KOMPOZIT DOSKY
- p x — PODLAHA * — druh/skladba - viď vykr PODLÁH + TechSpr
- dp1 — DELIACA PRIEČKA - Soc.priestor — HPL laminát- rozmer + popis viď vykr Staveb. výrobky
- dp2 — DELIACA PRIEČKA -medzi WC — HPL laminát- rozmer + popis viď vykr Staveb. výrobky
- dp3 — KRYT ROZVODOV — HPL laminát- rozmer + popis viď vykr Staveb. výrobky
- Dx L-P — DVERE : Lavé, Pravé — rozmer + popis viď vykr Staveb. výrobky
- O x — OKNO (zostava) — rozmer + popis viď vykr Staveb. výrobky
- zb — ZÁBRADLIA EXTERIÉR — VYSPRAVENIE A NÁTER FARBOU *
- rb 1 — REBRÍK - na Hosp.pavilón — predĺženie konzol o zateplenie
- rb 2 — REBRÍK - na strechu pavilónov A,B — rozmer + popis viď vykr Staveb. výrobky
- sch — SCHODÍKY - z pavilónov A,B na strechu HP — rozmer + popis viď vykr Staveb. výrobky
- pr — OPLECHOVANIE PARAPETOV OKIEN — PARAPET. KOMPLET - POPLAST. PLECH *
- Rx — ČISTIACA ZÓNA — rozmer + popis viď vykr Staveb. výrobky
- aAB — OPLECHOVANIE ATIKY PAVILON A+B — POPLAST. PLECH *
- aH — OPLECHOVANIE ATIKY PAVILON Hosp — POPLAST. PLECH *
- sAB — ZATEPLENIE STRECHY PAVILON A+B — skladba viď TAB StA+B +TechSpr
- sH — ZATEPLENIE STRECHY PAVILON Hosp — skladba viď TAB StHP +TechSpr
- sV — ZATEPL. STRECHY STROJ. VÝŤAHU — skladba viď TAB StV +TechSpr
- m — BEZPEČNOSTNÁ MREŽA — rozmer + popis viď vykr Staveb. výrobky
- bl — BLESKOZVOD — viď. PD ELEKTRO - BLESKOZVOD
- op! — SANÁCIA OBVOD.PLÁŠŤA — PRIKOTVENIE a INJEKTÁŽ PANELOV vid.Statika

POZN. * Charakteristické vlastnosti - FARBY, ICH ODTIENE, ROZMER, ŠTRUKTÚRU, HRÚBKU ZRNA a pod. UPRESNÍ ARCHITEKT PO VÝBERE DODÁVATEĽA

1- SKLADBY MATERIÁLOV, VIĎ PRÍSLUŠNÉ TAB 1-X +TECHSPR
2- SKLADBY KONŠTRUKCIÍ A TEPELNO-TECHNICKÉ PREPOČTY viď príloha č.1
3- VÝKAZ VÝPLNÍ OTVOROV - OKNÁ, DVERE viď príloha č.2
4- VÝKAZ KLAMPIARSKYCH PRVKOV viď príloha č.3
5- VÝKAZ ZÁMOČNÍCKYCH PRVKOV viď príloha č.4
6- VŠETKY ROZHODUJÚCE ROZMERY PREVERIŤ NA STAVBE
7- STAVEBNÉ VÝROBKY viď príloha č.5

Navrhovaný stav ±0,000=268,75

ZMENA:	ČÍSLO:	VYKONAL:	KONTROLOVAL:	DÁTUM:	PODPIS:
	1	ZMENA		03/2017	
	2				
	3				

Táto projektová dokumentácia je podľa paragr. 5 ods. 1 zákona č. 618/2003 Z.z. v platnom znení, architektonickým dielom, neoprávnený zásah do autorských práv súvisiacich s architektonickým dielom je trestný podľa paragr. 283 ods.1 zákona č. 300/2005 Z.z. trestného zákona v plnom znení.

ZOD. PROJEKTANT.:	PROJEKTANT.:	KONTROLOVAL:	VYPRACOVAL:
ING. ARCH. G. SZALAY ING. ARCH. R. MELČÁK	ING. ARCH. G. SZALAY ING. ARCH. R. MELČÁK	-	ING. ARCH. R. MELČÁK Z. DAUBNEROVÁ

AGS ATELIÉR
Š. BANIČA 777/2, 971 01 PRIEVIDZA
tel.: 046-543 2080,046-543 2060
mobil: 0911 262 764
e-mail: ags@agsatelier.sk; agsatelier@nextra.sk
web: www.agsatelier.sk

MIESTO STAVBY :	K.Ú. PRIEVIDZA, PARC. Č. 5020, 5021	FORMÁT :	2 x A4
OBJEDNÁVATEĽ :	MESTO PRIEVIDZA	DÁTUM :	08/2016
NÁZOV STAVBY (OBJEKTU): REKOŠTRUKCIA MŠ V PRIEVIDZI, UL. J. MATUŠKU		ÚČEL :	J-RP
		ZÁK. ČÍSLO :	04 06/2016
		ČASŤ :	ARCHITEKTÚRA
NÁZOV VÝKRESU : REZ AA - pavilónom A		MIERKA : 1:100	ČÍSLO VÝKRESU : A - 09