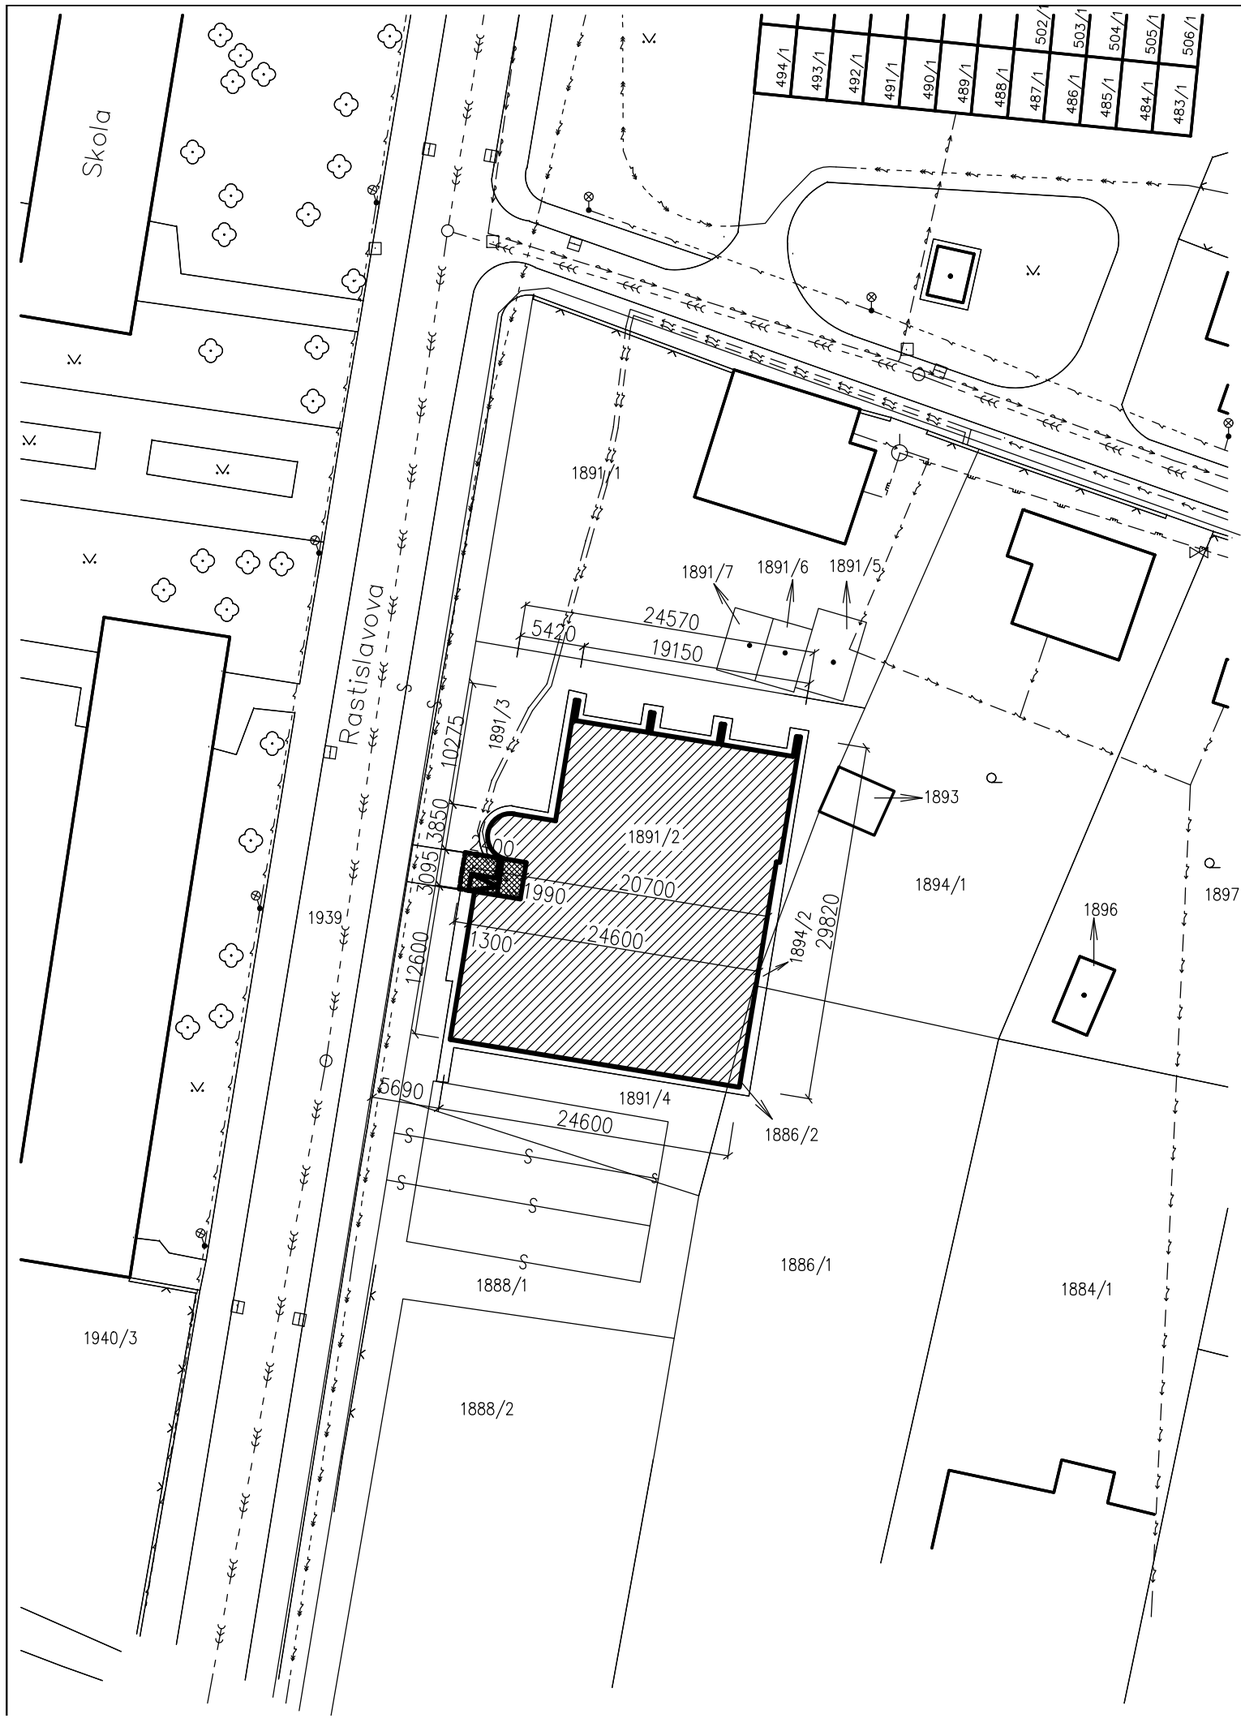


LEGENDA :

EXISTUJÚCA STROMOVÁ ZELEŇ

EXISTUJÚCI STLP VEREJNÉHO OSVETLENIA NA OCELOVOM STLPE

LEGENDA INŽINIERSKÝCH SIETÍ - EXISTUJÚCE :

EXISTUJÚCA KANALIZAČNÁ SIEŤ, BETÓN

VEREJNÁ POTRUBNÁ VODOVODNÁ SIEŤ

VEREJNÁ DISTRIBUČNÁ VN SIEŤ – ZEMOU

VEREJNÁ DISTRIBUČNÁ NN SIEŤ – ZEMOU

DISTRIBUČNÁ KÁBLOVÁ NN SIEŤ VEREJNÉHO OSVETLENIA

NTL PLYNOVODNÉ POTRUBIE, OCL 60

LEGENDA :

ZÁKLADNÁ UMELECKÁ ŠKOLA LADISLAVA STANČEKA V PRIEVIDZI

ZÁKLADNÁ UMELECKÁ ŠKOLA LADISLAVA STANČEKA V PRIEVIDZI–NAVRHOVANÁ PRÍSTAVBA RAMPY A PRÍSTREŠKU

EXISTUJÚCE STAVEBNÉ OBJEKTY

KATASTER

EXISTUJÚCE OPLOTENIE

±0,000 = ÚROVEŇ PODLAHY 1.NP

KRESLIL:	PROJEKTANT:	ZODP. PROJEKTANT
ING. BRONISLAVA KMEŤOVÁ	ING. BRONISLAVA KMEŤOVÁ	ING. MÁRIO KLOPAN

STAVEBNÍK : ZUŠ LADISLAVA STANČEKA, RASTISLAVOVA 745/13, 971 01 PRIEVIDZA

ERGAstav s.r.o.
KPT. NÁLEPKU 613/10
972 12 NEDOŽERY – BREZANY
e–mail: mario.klopan@gmail.com
TEL.: 0905 763 596

MIESTO STAVBY : RASTISLAVOVA 745/13, 971 01 PRIEVIDZA

STAVBA: REKONŠTRUKCIA A MODERNIZÁCIA ZÁKLADNEJ UMELECKEJ ŠKOLY L. STANČEKA - ZMENA

ZÁKAZKA Č.	16–005	SADA:	
PC SÚBOR			
STUPEŇ	PSP+RP		
DÁTUM	04/2016		
FORMÁT	2XA4		

OBSAH VÝKRESU : SITUÁCIA

MIERKA	PROFESIA	Č. VÝKRESU
1:500	STAVEBNÁ	C