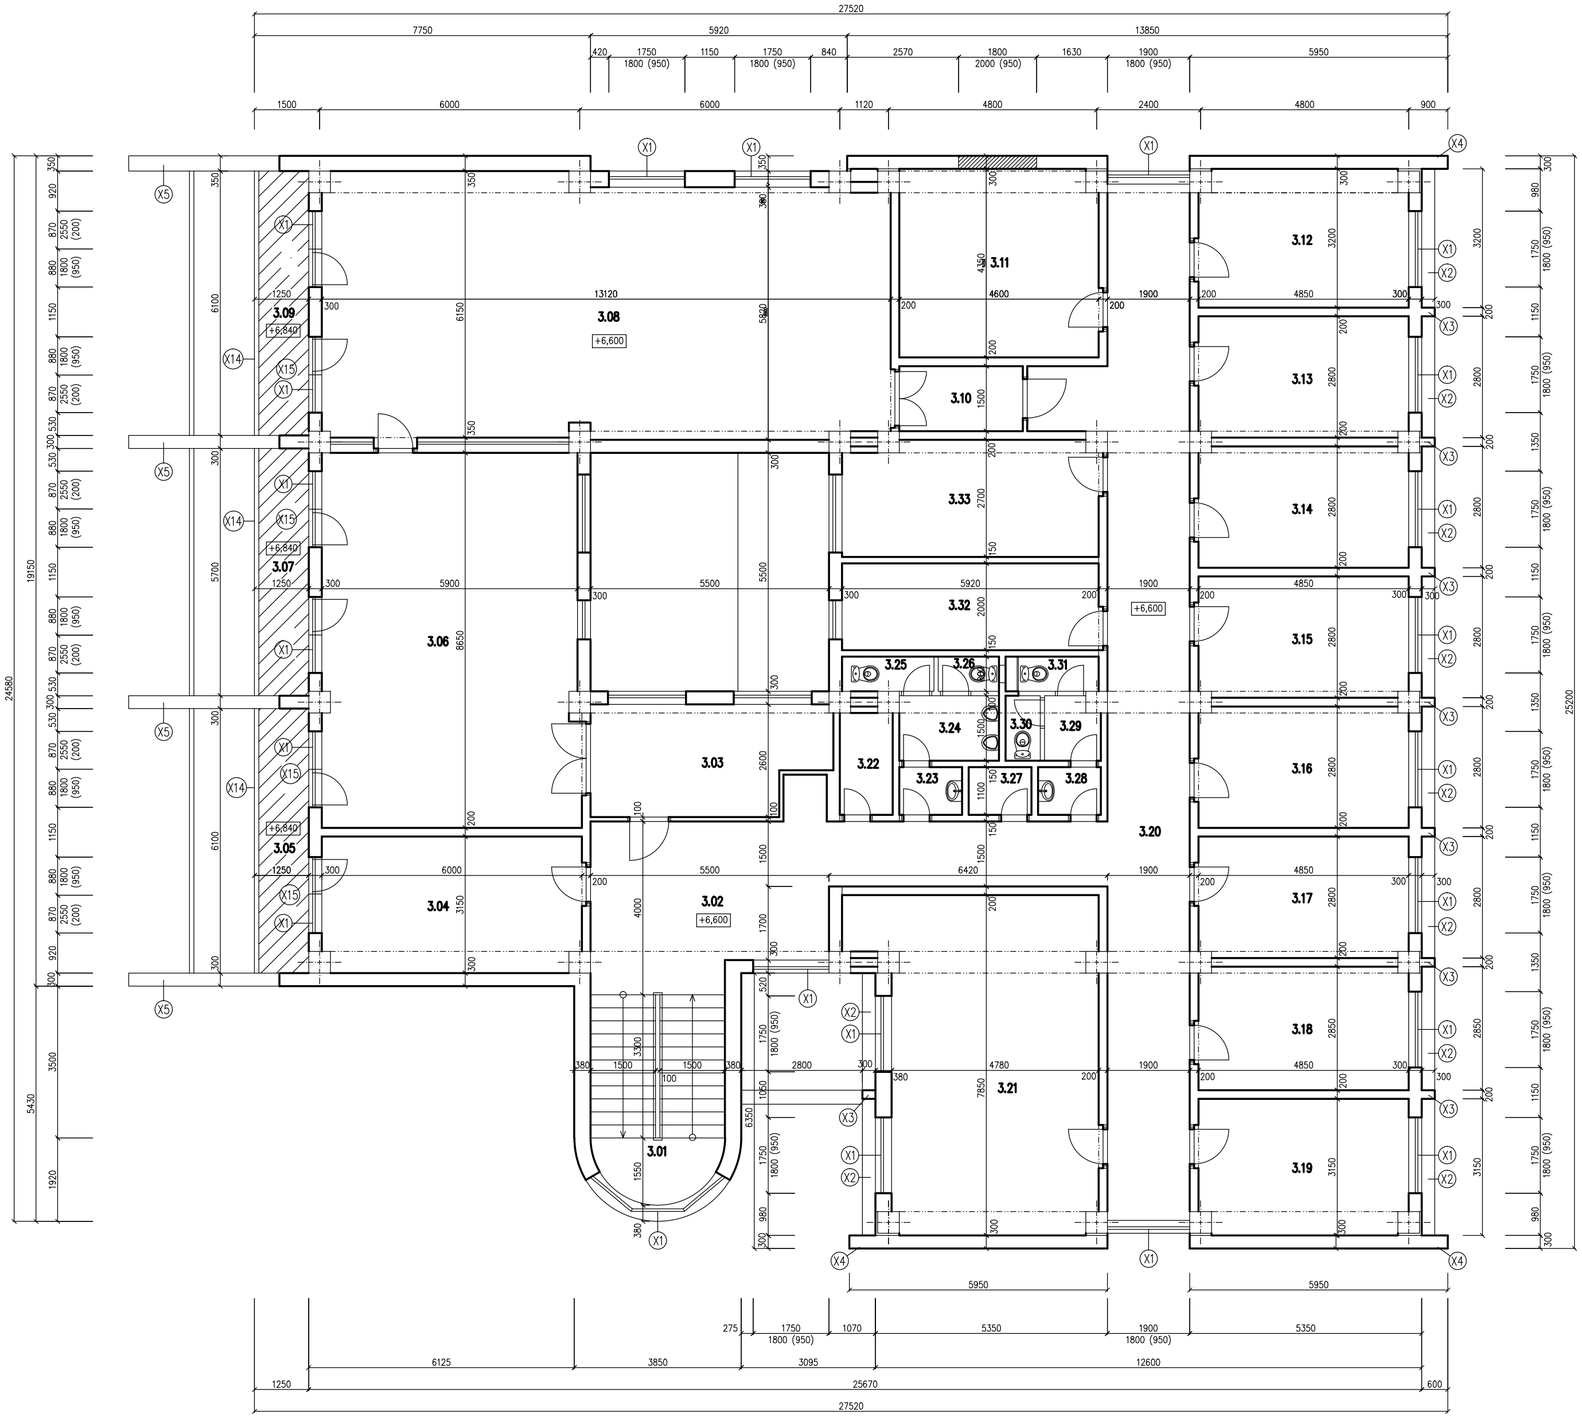


LEGENDA MIESTNOSTÍ

ČÍSLO MIESTNOSTI	NÁZOV MIESTNOSTI	PLOCHA (m²)
3.01	SCHODISKO	13,980
3.02	HALA	21,160
3.03	ŠATŇA	13,190
3.04	TRIEDA	18,650
3.05	LOGGIA	7,630
3.06	TRIEDA	51,040
3.07	LOGGIA	7,130
3.08	TRIEDA	77,420
3.09	LOGGIA	7,630
3.10	ŠATŇA	4,270
3.11	TRIEDA	19,850
3.12	TRIEDA	15,220
3.13	TRIEDA	13,500
3.14	TRIEDA	13,500
3.15	TRIEDA	13,500
3.16	TRIEDA	13,500
3.17	TRIEDA	13,500

LEGENDA MIESTNOSTÍ


ČÍSLO MIESTNOSTI	NÁZOV MIESTNOSTI	PLOCHA (m²)
3.18	TRIEDA	13,740
3.19	TRIEDA	15,000
3.20	CHODBA	57,810
3.21	TRIEDA	38,470
3.22	KUCHYNKA	2,860
3.23	PREDSIEŇ MUŽI	1,600
3.24	PISOÁRE	3,450
3.25	WC MUŽI	1,700
3.26	WC MUŽI	1,120
3.27	UPRATOVAČKA	1,600
3.28	PREDSIEŇ ŽENY	1,600
3.29	PREDSIEŇ	1,810
3.30	WC ŽENY	1,200
3.31	WC ŽENY	1,400
3.32	KANCELÁRIA	11,840
3.33	KANCELÁRIA	15,500

LEGENDA MATERIÁLOV :

- MURIVO Z PÓROBETÓNOVÝCH PANELOV HR. 300mm, 200mm
- MURIVO Z KERAMICKÝCH TEHÁL HR. 300mm
- VNÚTORNÉ DELIACE KONŠTRUKCIA – MURIVO Z KERAMICKÝCH TEHÁL HR. 100/150mm
- ODSTRAŇOVANÉ VÝPLŇOVÉ STENOVÉ KONŠTRUKCIE, PODLAHOVÉ KONŠTRUKCIE

LEGENDA :

- (X1) – ODSTRÁNENIE VŠETKÝCH VONKAJŠÍCH PARAPETOV NA OKNÁCH TYPICKÝCH PODLAŽÍ
- (X2) – ODSTRÁNENIE OPLECHOVANIA BOČNEJ RÍMSY
- (X3) – ODSTRÁNENIE OPLECHOVANIA STREDOVÝCH FASÁDNYCH STLPIKOV
- (X4) – ODSTRÁNENIE OPLECHOVANIA BOČNÝCH FASÁDNYCH PANELOV
- (X5) – ODSTRÁNENIE OPLECHOVANIA ŠIKMEJ PREDSADENEJ STENY
- (X6) – ODSTRÁNENIE OPLECHOVANIA PRESTREŠENIA NAD VSTUPOM
- (X7) – ODSTRÁNENIE VETRACÍCH MRIEŽOK
- (X8) – ODSTRÁNENIE OPLECHOVANIA ATIKY A STRECHY
- (X9) – ODSTRÁNENIE PLASTOVÝCH VSTUPNÝCH A ZÁDVEROVÝCH DVERÍ
- (X12) – ODSTRÁNENIE SKLENÉHO PRESVETLENIA ÁTRIA
- (X13) – ODSTRÁNENIE OCELOVÝCH PREVETRÁVACÍCH LAMIEL
- (X14) – OČISTENIE, OBRÚSENIE EXISTÚJÚCEHO ZÁBRADLIA
- (X15) – ODSTRÁNENIE VRSTIEV PODLAHY AŽ PO EXISTUJÚCU NOSNÚ KONŠTRUKCIU

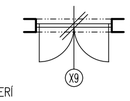

– ODSTRÁNENIE PLASTOVÝCH VSTUPNÝCH A ZÁDVEROVÝCH DVERÍ

±0,000 = ÚROVEŇ PODLAHY 1.NP

KRESLIL:	PROJEKTANT:	ZODP. PROJEKTANT
ING. BRONISLAVA KMEŤOVÁ	ING. BRONISLAVA KMEŤOVÁ	ING. MÁRIO KLOPAN

PROart s.r.o.
KPT. NÁLEPKU 613/10
972 12 NEDOŽERY – BREZANY
e-mail: mario.klopan@gmail.com
TEL.: 0905 763 596

STAVEBNÍK : ZUŠ LADISLAVA STANČEKA, RASTISLAVOVA 745/13, 971 01 PRIEVIDZA

MIESTO STAVBY : RASTISLAVOVA 745/13, 971 01 PRIEVIDZA

STAVBA: REKONŠTRUKCIA A MODERNIZÁCIA ZÁKLADNEJ UMELECKEJ ŠKOLY L. STANČEKA - ZMENA

ZÁKAZKA Č.	16–005	SADA:
PC SÚBOR		
STUPEŇ	PSP+RP	
DÁTUM	04/2016	
FORMÁT	6XA4	

OBSAH VÝKRESU : PÔDORYS 3.NP - EXISTUJÚCI STAV

MIERKA	PROFESIA	Č. VÝKRESU
1:100	STAVEBNÁ	D1.03