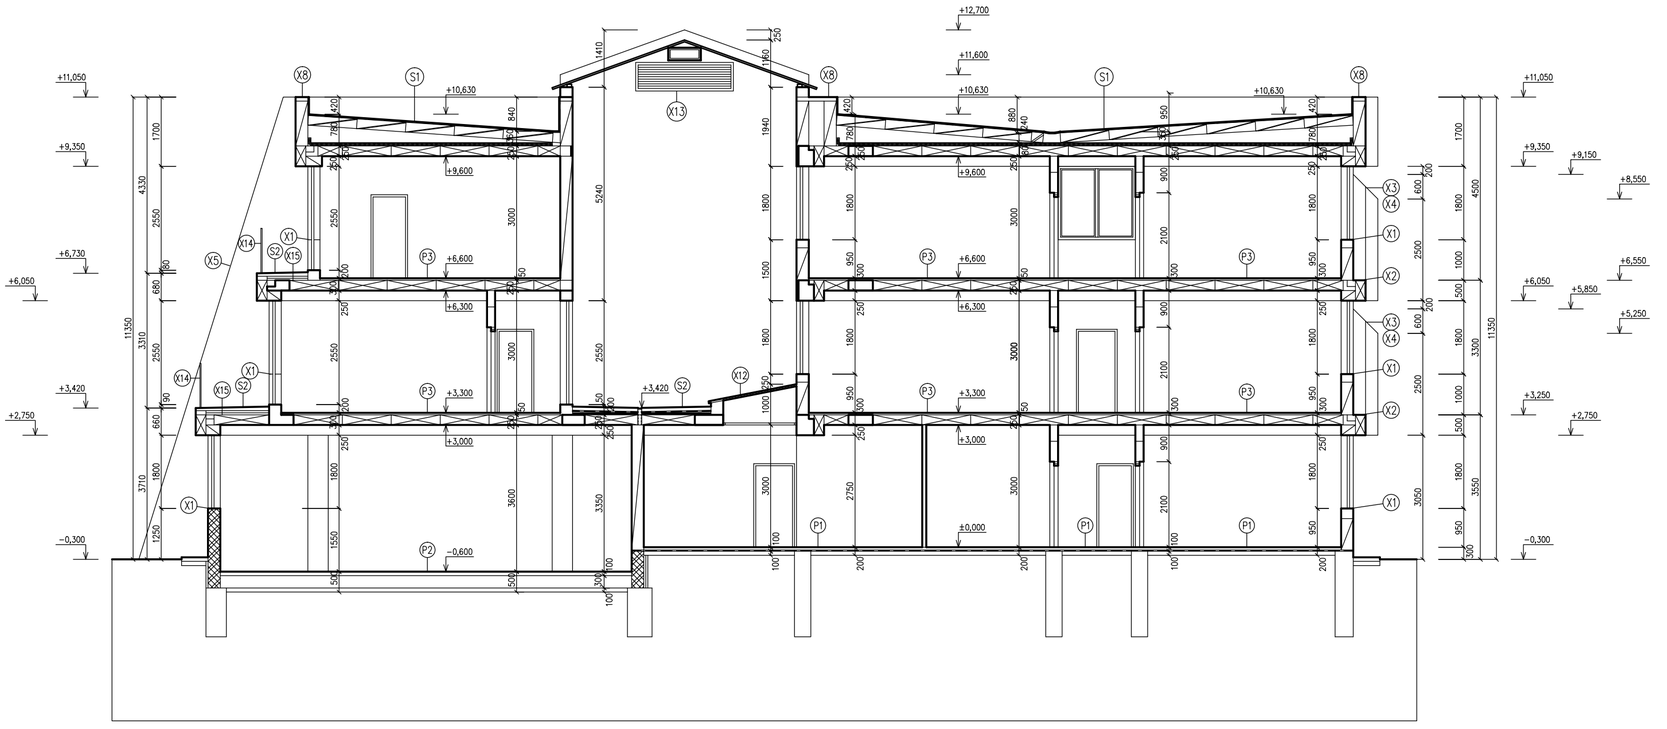


SKLADBA STRECHY

S1
- 2x REFLEXNÝ NÁTER
- 2x NÁTER ASFALTOVÝM LAKOM
- 2x BITAGIT S-SI-PE
- PENETRAČNÝ NATER
- VYROVNÁVACIA STIERKA Z CEMENTOVEJ MALTY, HR. 100mm
- PÓROBETÓNOVÉ STREŠNÉ PANELY PAS, HR. 240mm
- ODVETRAMÁ VZDUCHOVÁ MEDZERA, HR. 70-520mm
- ČADIČOVÁ ROHOŽ, HR. 80mm
- PAROZÁBRANA-TECHN. FÓLIA PVC
- ŽELEZOBETÓNOVÝ STREŠNÝ PANEL, HR. 250mm

S2
- TERASOVÁ DLAŽBA 300/300mm
- MALTOVÉ LÔŽKO, HR.25mm, NA IZOLÁCIU 2x SKLOBIT + PN
- BETÓNOVÁ MAZANINA V SPÁDE S KONEČNOU ÚPRAVOU, HR. 30-60mm
- PVC FÓLIA
- DREVOVLÁKNITÉ DOSKY HOBRA, HR. 2x15mm
- ČADIČOVÁ ROHOŽ, HR. 50mm
- LEPENKA A 500 SH
- ŽELEZOBETÓNOVÝ STROPNÝ PANEL, HR. 250mm

SKLADBA PODLAHY

P1
- KERAMICKÁ DLAŽBA/PVC PODLAHOVINA
- STAVEBNÉ LEPIDLO
- BETÓNOVÁ MAZANINA, HR. 40mm
- TECHNICKÁ FÓLIA PVC
- IZOLÁCIA PROTI ZEMNEJ VLHKOSTI, 1x BITAGIT S-SI-PE
- PODKLADNÝ BETÓN, HR. 100mm

P2
- TEXTILNÁ PODLAHOVINA
- VYHLADZOVACIA STIERKA TERALIT
- CEMENTOVÝ POTER, HR. 25mm
- BETÓNOVÁ MAZANINA, HR. 40mm
- LEPENKA A-400-H
- DREVOVLÁKNITÉ DOSKY HOBRA, HR. 2x15mm
- ZÁSYP V KONŠTRUKCII-DOLOMIT, FR. 0-8mm
- TECHNICKÁ FÓLIA PVC
- IZOLÁCIA PROTI ZEMNEJ VLHKOSTI, 1x BITAGIT S-SI-PE
- PODKLADNÝ BETÓN, HR. 100mm

P3
- KERAMICKÁ DLAŽBA/PVC PODLAHOVINA
- BETÓNOVÁ MAZANINA, HR. 40mm
- ŽELEZOBETÓNOVÝ STROPNÝ PANEL, HR. 250mm

LEGENDA MATERIÁLOV :

MUROVÍ Z PÓROBETÓNOVÝCH PANELOV HR. 300mm, 200mm

MUROVÍ Z KERAMICKÝCH TEHÁL HR. 300mm

VNÚTORNÉ DELIACE KONŠTRUKCIA – MUROVÍ Z KERAMICKÝCH TEHÁL HR. 100/150mm

ODSTRAŇOVANÉ VÝPLŇOVÉ STENOVÉ KONŠTRUKCIE, PODLAHOVÉ KONŠTRUKCIE

LEGENDA :

(X1) – ODSTRÁNENIE VŠETKÝCH VONKAJŠÍCH PARAPETOV NA OKNÁCH TYPICKÝCH PODLAŽÍ
(X2) – ODSTRÁNENIE OPLECHOVANIA BOČNEJ RÍMSY
(X3) – ODSTRÁNENIE OPLECHOVANIA STREDOVÝCH FASÁDNYCH STLPIKOV
(X4) – ODSTRÁNENIE OPLECHOVANIA BOČNÝCH FASÁDNYCH PANELOV
(X5) – ODSTRÁNENIE OPLECHOVANIA ŠIKMEJ PREDSADENEJ STENY
(X6) – ODSTRÁNENIE OPLECHOVANIA PRESTREŠENIA NAD VSTUPOM
(X7) – ODSTRÁNENIE VETRACÍCH MRIEŽOK
(X8) – ODSTRÁNENIE OPLECHOVANIA ATIKY A STRECHY
(X9) – ODSTRÁNENIE PLASTOVÝCH VSTUPNÝCH A ZÁDVEROVÝCH DVERÍ
(X12) – ODSTRÁNENIE SKLENĚHO PRESVETLENIA ÁTRIA
(X13) – ODSTRÁNENIE OCELOVÝCH PREVETRÁVACÍCH LAMIEL
(X14) – OČISTENIE, OBRÚSENIE EXISTÚJÚCEHO ZÁBRADLIA
(X15) – ODSTRÁNENIE VRSTIEV PODLAHY AŽ PO EXISTUJÚCU NOSNÚ KONŠTRUKCIU

±0,000 = ÚROVEŇ PODLAHY 1.NP

KRESLIL:	PROJEKTANT:	ZODP. PROJEKTANT
ING. BRONISLAVA KMEŤOVÁ	ING. BRONISLAVA KMEŤOVÁ	ING. MÁRIO KLOPAN

STAVEBNÍK : ZUŠ LADISLAVA STANČEKA, RASTISLAVOVA 745/13, 971 01 PRIEVIDZA

PROart s.r.o.
KPT. NÁLEPKU 613/10
972 12 NEDOŽERY – BREZANY
e-mail: mario.klopan@gmail.com
TEL.: 0905 763 596

MIESTO STAVBY : RASTISLAVOVA 745/13, 971 01 PRIEVIDZA

STAVBA: REKONŠTRUKCIA A MODERNIZÁCIA ZÁKLADNEJ UMELECKEJ ŠKOLY L. STANČEKA - ZMENA

ZÁKAZKA Č.	16-005	SADA:
PC SÚBOR		
STUPEŇ	PSP+RP	
DÁTUM	04/2016	
FORMÁT	3XA4	

OBSAH VÝKRESU : REZ A-A - EXISTUJÚCI STAV

MIERKA	PROFESIA	Č. VÝKRESU
1:100	STAVEBNÁ	D1.04