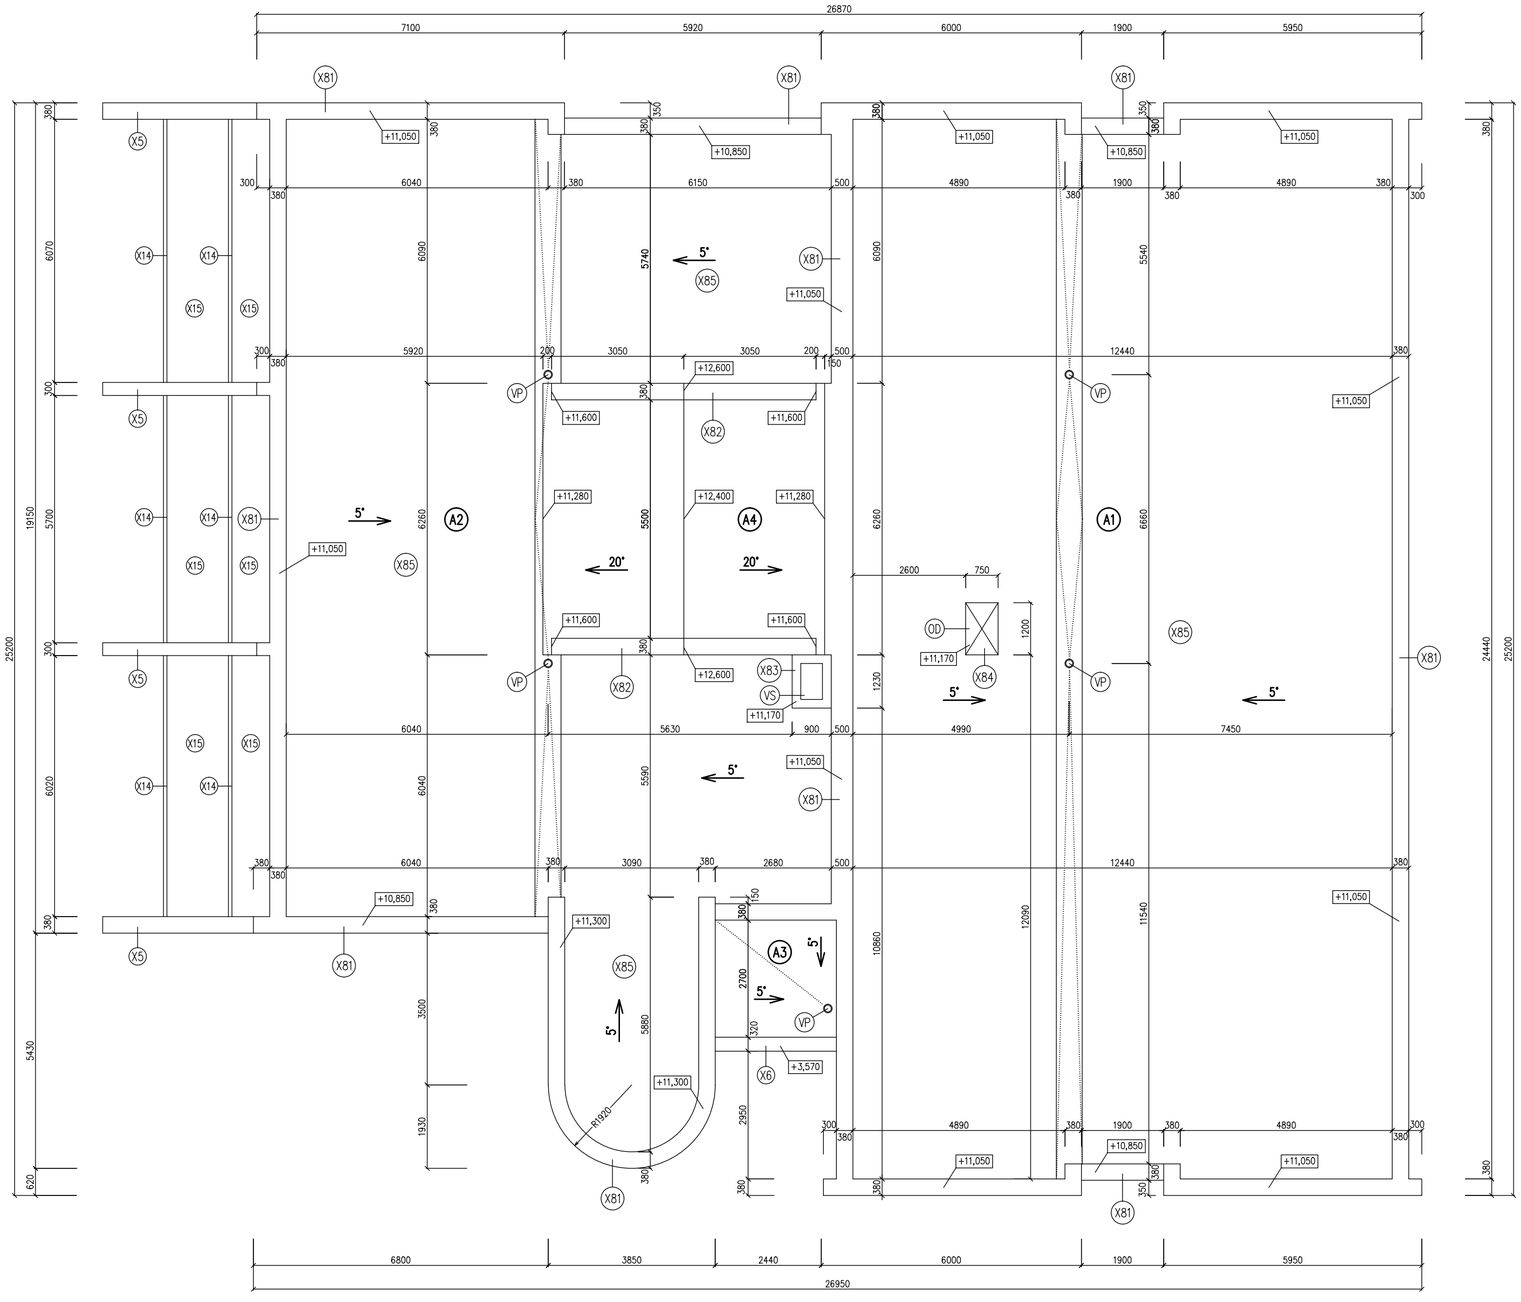


LEGENDA
SKLADBA STREŠNEJ ROVINY
S1

- 2x REFLEXNÝ NÁTER
- 2x NÁTER ASFALTOVÝM LAKOM
- 2x BITAGIT S-SI-PE
- PENETRAČNÝ NATER
- VYROVNÁVACIA STIERKA Z CEMENTOVEJ MALTY, HR. 100mm
- PÓROBETÓNOVÉ STREŠNÉ PANELY PAS, HR. 240mm
- ODVETRAMÁ VZDUCHOVÁ MEDZERA, HR. 70-520mm
- ČADIČOVÁ ROHOŽ, HR. 80mm
- PAROZÁBRANA-TECHN. FÓLIA PVC
- ŽELEZOBETÓNOVÝ STREŠNÝ PANEL, HR. 250mm

PLOCHA STRECHY: **A1 = 313 m²**
A2 = 212 m²
A3 = 8 m²
A4 = 44 m² – SVETLÍK

LEGENDA

VP – STREŠNÁ ODVODŇOVACIA VPUSŤ
VS – VÝLEZ NA STRECHU
OD – ODVETRANIE INŠTALAČNÉHO JADRA

POZNÁMKA

- V PRÍPADE NEJASNOSTÍ A NEZROVNALOSTÍ KONTAKTOVAŤ PROJEKTANTA
- V PRÍPADE NENACHÁDZANIA SA KÓTY, NEODČITAVAŤ DLŽKY Z VÝKRESU, ALE KONTAKTOVAŤ PROJEKTANTA

LEGENDA :

- (X5) – ODSTRÁNENIE OPLECHOVANIA ŠIKMEJ PREDSADENEJ STENY
- (X6) – ODSTRÁNENIE OPLECHOVANIA PRESTREŠENIA NAD VSTUPOM
- (X8) – ODSTRÁNENIE OPLECHOVANIA ATIKY A STRECHY
- (X81) – ODSTRÁNENIE OPLECHOVANIA ATIKY
- (X82) – ODSTRÁNENIE OPLECHOVANIA SVETLÍKA
- (X83) – ODSTRÁNENIE OPLECHOVANIA STREŠNÉHO VÝLEZU
- (X84) – ODSTRÁNENIE OPLECHOVANIA INŠTALAČNÉHO JADRA
- (X85) – ODSTRÁNENIE POVLAKOVEJ KRYTINY STRECHY
- (X14) – OČISTENIE, OBRÚSENIE EXISTÚJÚCEHO ZÁBRADLIA
- (X15) – ODSTRÁNENIE VRSTIEV PODLAHY AŽ PO EXISTUJÚCU NOSNÚ KONŠTRUKCIU

±0,000 = ÚROVEŇ PODLAHY 1.NP

KRESLIL:	PROJEKTANT:	ZODP. PROJEKTANT
ING. BRONISLAVA KMEŤOVÁ	ING. BRONISLAVA KMEŤOVÁ	ING. MÁRIO KLOPAN

PROart s.r.o.
KPT. NÁLEPKU 613/10
972 12 NEDOŽERY – BREZANY
e-mail: mario.klopan@gmail.com
TEL.: 0905 763 596

STAVEBNÍK : ZUŠ LADISLAVA STANČEKA, RASTISLAVOVA 745/13, 971 01 PRIEVIDZA

MIESTO STAVBY : RASTISLAVOVA 745/13, 971 01 PRIEVIDZA

STAVBA: REKONŠTRUKCIA A MODERNIZÁCIA ZÁKLADNEJ UMELECKEJ ŠKOLY L. STANČEKA - ZMENA

ZÁKAZKA Č.	16–005	SADA:
PC SÚBOR		
STUPEŇ	PSP+RP	
DÁTUM	04/2016	
FORMÁT	6XA4	

OBSAH VÝKRESU : PÔDORYS STRECHY - EXISTUJÚCI STAV

MIERKA	PROFESIA	Č. VÝKRESU
1:100	STAVEBNÁ	D1.05