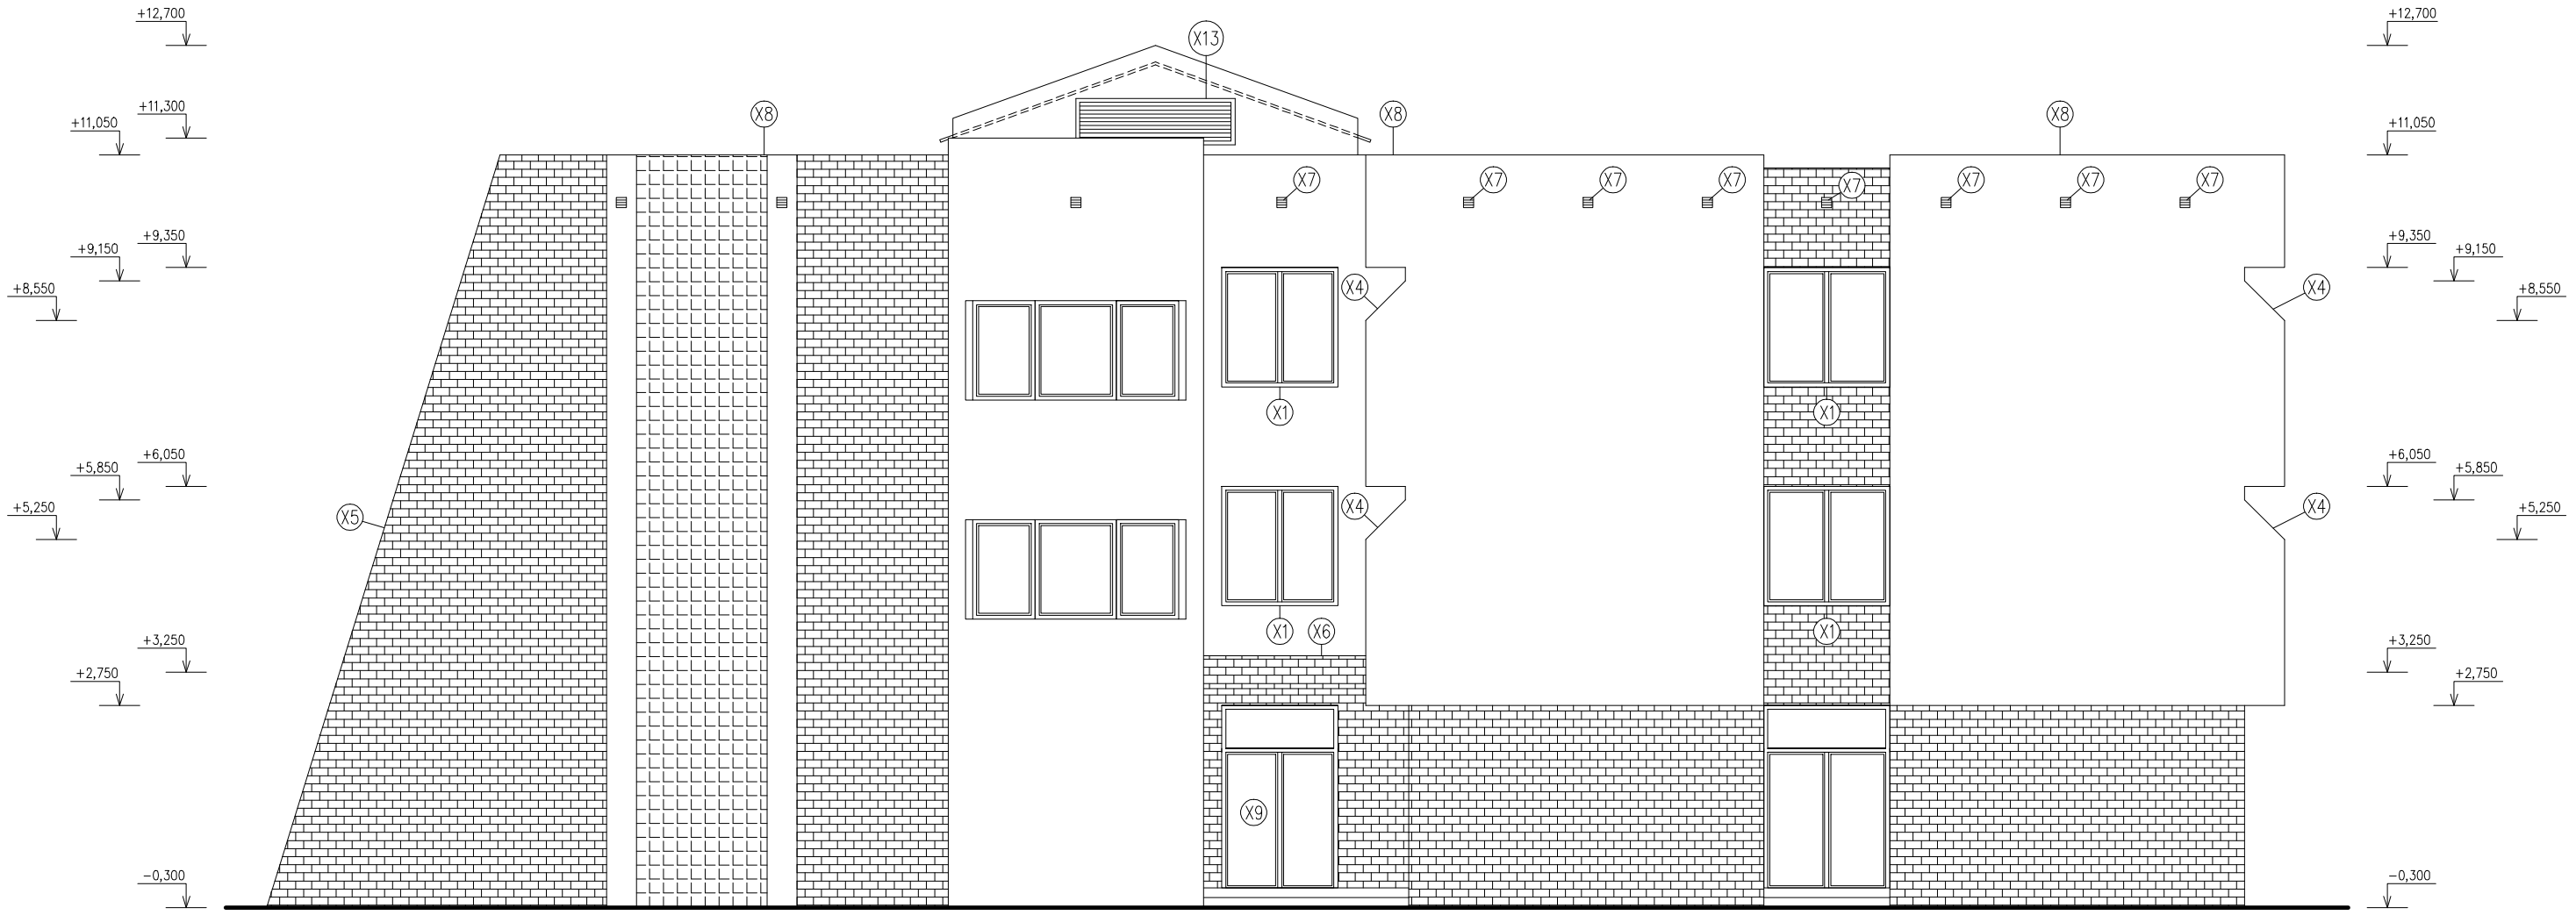



## LEGENDA :

- (X1) – ODSTRÁNENIE VŠETKÝCH VONKAJŠÍCH PARAPETOV NA OKNÁCH TYPICKÝCH PODLAŽÍ
- (X2) – ODSTRÁNENIE OPLECHOVANIA BOČNEJ RÍMSY
- (X3) – ODSTRÁNENIE OPLECHOVANIA STREDOVÝCH FASÁDNYCH STLPIKOV
- (X4) – ODSTRÁNENIE OPLECHOVANIA BOČNÝCH FASÁDNYCH PANELOV
- (X5) – ODSTRÁNENIE OPLECHOVANIA ŠIKMEJ PREDSADENEJ STENY
- (X6) – ODSTRÁNENIE OPLECHOVANIA PRESTREŠENIA NAD VSTUPOM
- (X7) – ODSTRÁNENIE VETRACÍCH MRIEŽOK
- (X8) – ODSTRÁNENIE OPLECHOVANIA ATIKY A STRECHY
- (X9) – ODSTRÁNENIE PLASTOVÝCH VSTUPNÝCH A ZÁDVEROVÝCH DVERÍ
- (X13) – ODSTRÁNENIE OCELOVÝCH PREVETRÁVACÍCH LAMIEL
- (X14) – OČISTENIE, OBRÚSENIE EXISTÚJÚCEHO ZÁBRADLIA

±0,000 = ÚROVEŇ PODLAHY 1.NP

| KRESLIL: | PROJEKTANT: | ZODP. PROJEKTANT |
|---|---|---|
| ING. BRONISLAVA KMEŤOVÁ | ING. BRONISLAVA KMEŤOVÁ | ING. MÁRIO KLOPAN |
| | | |

STAVEBNÍK : ZUŠ LADISLAVA STANČEKA, RASTISLAVOVA 745/13, 971 01 PRIEVIDZA


**PROart s.r.o.**
KPT. NÁLEPKU 613/10
972 12 NEDOŽERY – BREZANY
e-mail: mario.klopan@gmail.com
TEL.: 0905 763 596


MIESTO STAVBY : RASTISLAVOVA 745/13, 971 01 PRIEVIDZA

STAVBA: **REKONŠTRUKCIA A MODERNIZÁCIA ZÁKLADNEJ UMELECKEJ ŠKOLY L. STANČEKA - ZMENA**

OBSAH VÝKRESU : **POHLAD ZÁPADNÝ - EXISTUJÚCI STAV**

| | | |
|---|---|---|
| ZÁKAZKA Č. | 16–005 | SADA: |
| PC SÚBOR | | |
| STUPEŇ | PSP+RP | |
| DÁTUM | 04/2016 | |
| FORMÁT | 2XA4 | |
| MIERKA | PROFESIA | Č. VÝKRESU |
| 1:100 | STAVEBNÁ | D1.06 |