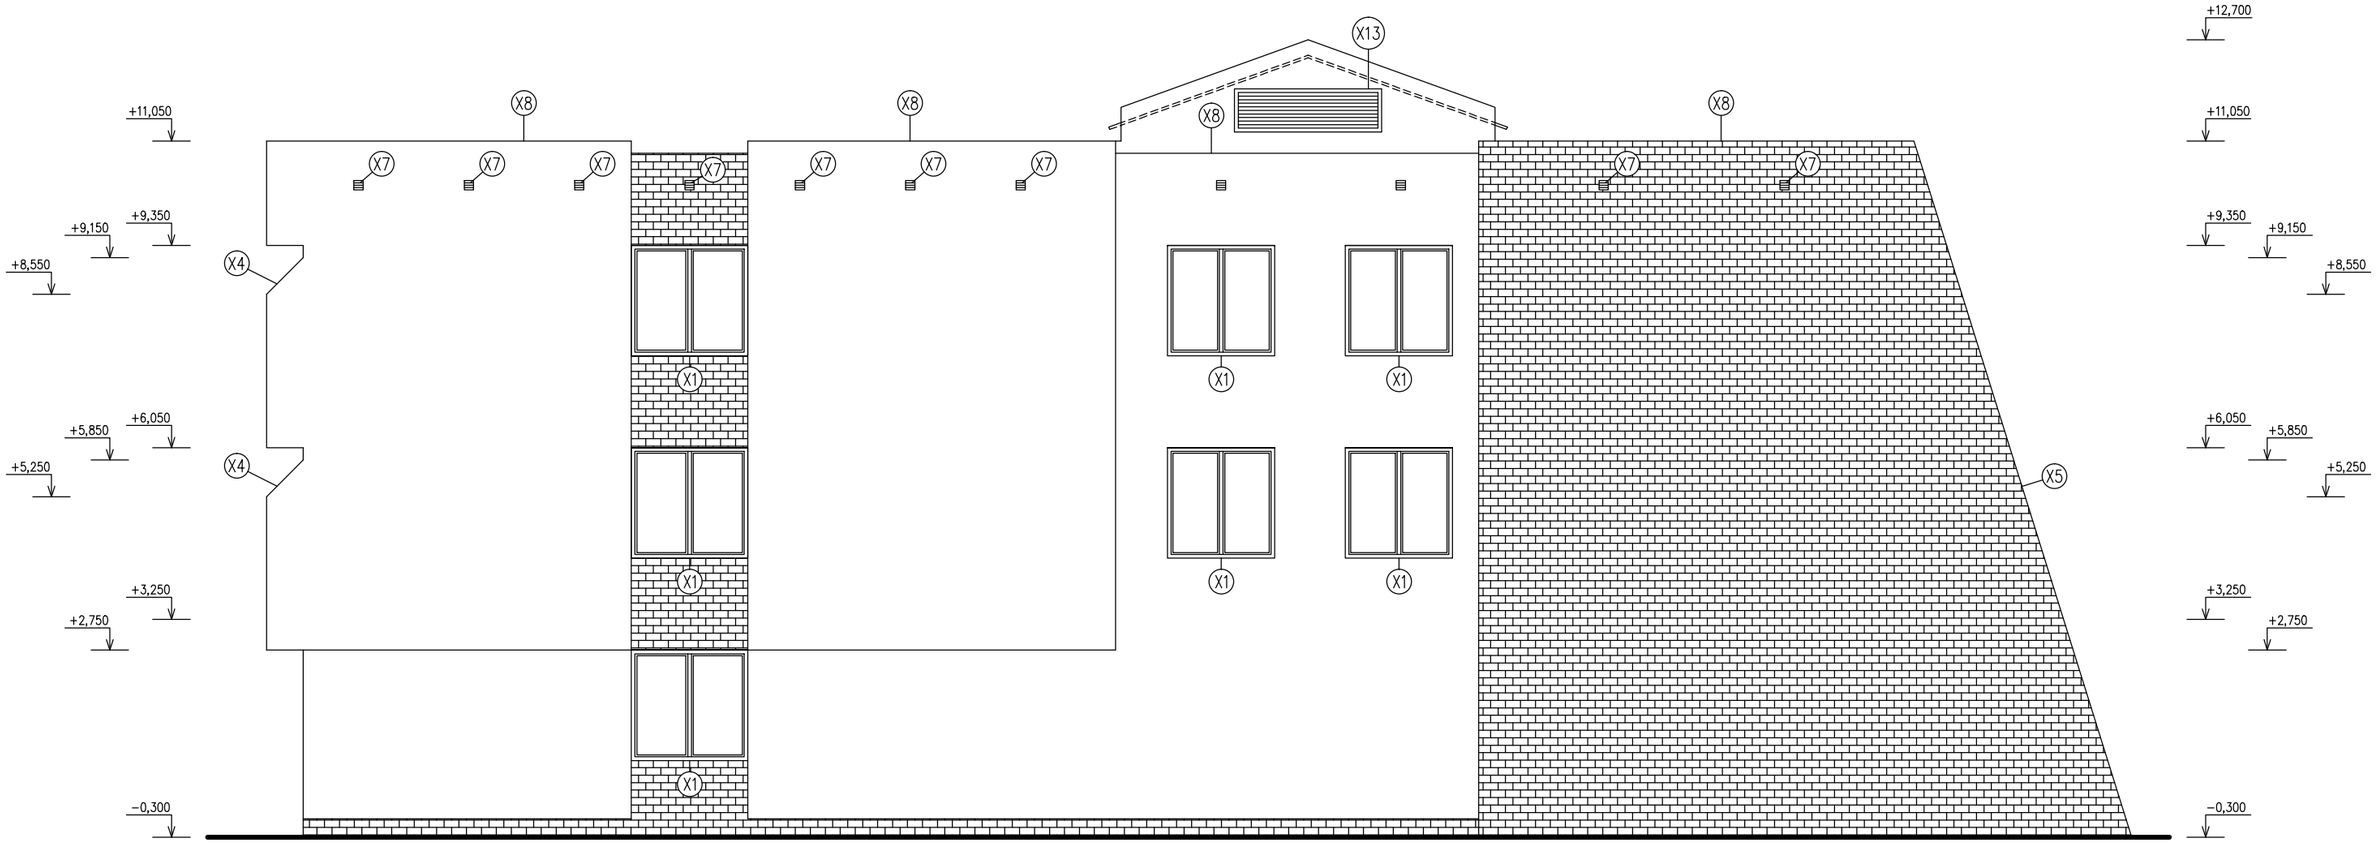


LEGENDA :

- (X1) – ODSTRÁNENIE VŠETKÝCH VONKAJŠÍCH PARAPETOV NA OKNÁCH TYPICKÝCH PODLAŽÍ
- (X2) – ODSTRÁNENIE OPLECHOVANIA BOČNEJ RÍMSY
- (X3) – ODSTRÁNENIE OPLECHOVANIA STREDOVÝCH FASÁDNYCH STLPIKOV
- (X4) – ODSTRÁNENIE OPLECHOVANIA BOČNÝCH FASÁDNYCH PANELOV
- (X5) – ODSTRÁNENIE OPLECHOVANIA ŠIKMEJ PREDSADENEJ STENY
- (X6) – ODSTRÁNENIE OPLECHOVANIA PRESTREŠENIA NAD VSTUPOM
- (X7) – ODSTRÁNENIE VETRACÍCH MRIEŽOK
- (X8) – ODSTRÁNENIE OPLECHOVANIA ATIKY A STRECHY
- (X9) – ODSTRÁNENIE PLASTOVÝCH VSTUPNÝCH A ZÁDVEROVÝCH DVERÍ
- (X13) – ODSTRÁNENIE OCELOVÝCH PREVETRÁVACÍCH LAMIEL
- (X14) – OČISTENIE, OBRÚSENIE EXISTÚJÚCEHO ZÁBRADLIA

±0,000 = ÚROVEŇ PODLAHY 1.NP

KRESLIL:	PROJEKTANT:	ZODP. PROJEKTANT
ING. BRONISLAVA KMEŤOVÁ	ING. BRONISLAVA KMEŤOVÁ	ING. MÁRIO KLOPAN

STAVEBNÍK : ZUŠ LADISLAVA STANČEKA, RASTISLAVOVA 745/13, 971 01 PRIEVIDZA

PROart s.r.o.
KPT. NÁLEPKU 613/10
972 12 NEDOŽERY – BREZANY
e–mail: mario.klopan@gmail.com
TEL.: 0905 763 596

MIESTO STAVBY : RASTISLAVOVA 745/13, 971 01 PRIEVIDZA

STAVBA: REKONŠTRUKCIA A MODERNIZÁCIA ZÁKLADNEJ UMELECKEJ ŠKOLY L. STANČEKA - ZMENA

ZÁKAZKA Č.	16–005	SADA:
PC SÚBOR		
STUPEŇ	PSP+RP	
DÁTUM	04/2016	
FORMÁT	2XA4	

OBSAH VÝKRESU : POHLAD VÝCHODNÝ - EXISTUJÚCI STAV

MIERKA	PROFESIA	Č. VÝKRESU
1:100	STAVEBNÁ	D1.09