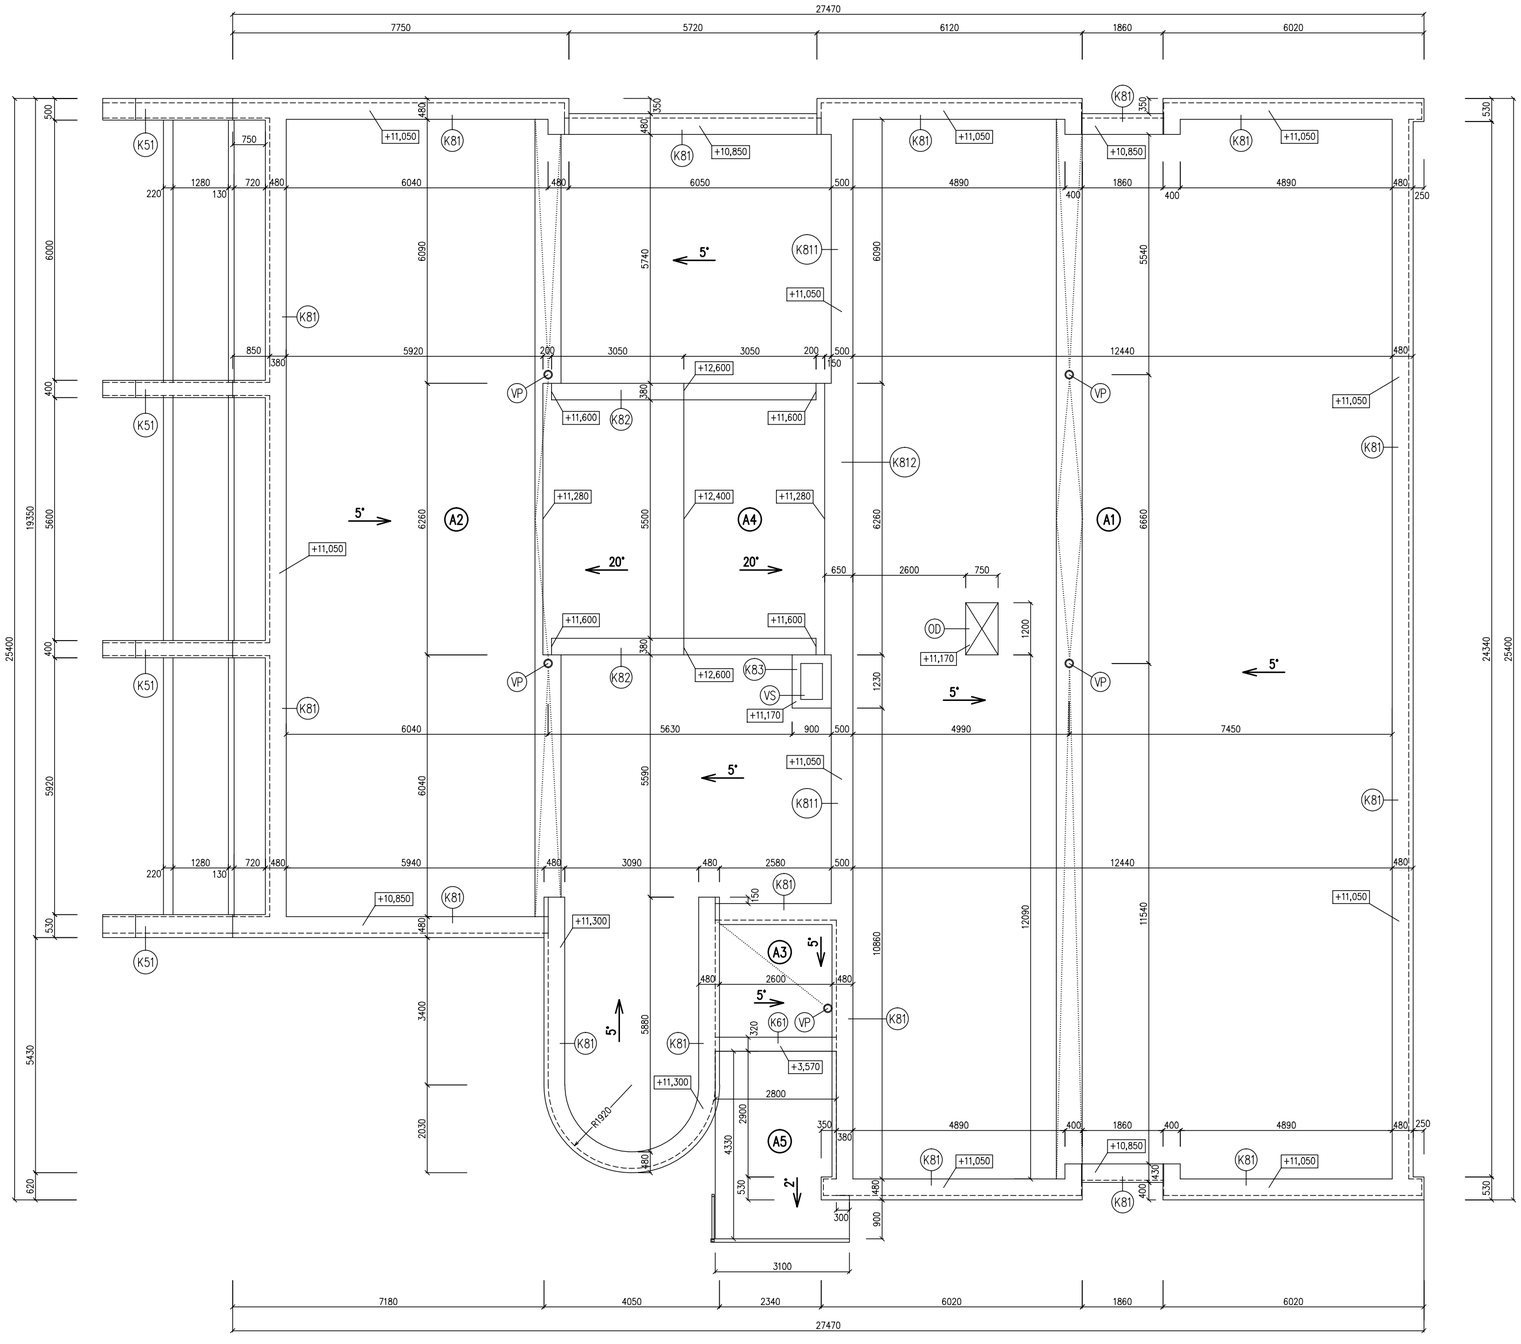


LEGENDA
SKLADBA STREŠNEJ ROVINY
S7

- HYDROIZOLAČNÁ FÓLIA – TERMOPLASTICKÝ POLYOLEFÍN, HR.1,5mm
- TECHNICKÁ GEOTEXTÍLIA
- TEPELNÁ IZOLÁCIA
- POLYETYLÉNOVÁ FÓLIA
- PÓROBETÓNOVÉ STREŠNÉ PANELY PAS, HR. 240mm
- ODVETRAMÁ VZDUCHOVÁ MEDZERA, HR. 70–520mm
- ČADIČOVÁ ROHOŽ, HR. 80mm
- PAROZÁBRANA–TECHN. FÓLIA PVC
- ŽELEZOBETÓNOVÝ STREŠNÝ PANEL, HR. 250mm

PLOCHA STRECHY:
A1 = 313 m² – HYDROIZOLAČNÁ FÓLIA – TERMOPLASTICKÝ POLYOLEFÍN, HR.1,5mm
A2 = 212 m² – HYDROIZOLAČNÁ FÓLIA – TERMOPLASTICKÝ POLYOLEFÍN, HR.1,5mm
A3 = 8 m² – HYDROIZOLAČNÁ FÓLIA – TERMOPLASTICKÝ POLYOLEFÍN, HR.1,5mm
A4 = 44 m² – SVETLÍK
A5 = 13 m² – KOMÔRKOVÁ POLYKARBONÁTOVÁ DOSKA 3/16, HR.16mm, ČÍRA

LEGENDA

VP – STREŠNÁ ODVODŇOVACIA VPUSŤ, SO ZACHYTÁVAČOM STREČNÝCH SPLAVENÍN – NOVÁ UPRAVENÁ NA VÝŠKU PO ZATEPLENÍ STRECHY
VS – VÝLEZ NA STRECHU
OD – ODVETRANIE INŠTALAČNÉHO JADRA

POZNÁMKA

– V PRÍPADE NEJASNOSTÍ A NEZROVNALOSTÍ KONTAKTOVAŤ PROJEKTANTA
– V PRÍPADE NENACHÁDZANIA SA KÓTY, NEODČÍTAVAŤ DĽŽKY Z VÝKRESU, ALE KONTAKTOVAŤ PROJEKTANTA

±0,000 = ÚROVEŇ PODLAHY 1.NP

KRESLIL:	PROJEKTANT:	ZODP. PROJEKTANT
ING. BRONISLAVA KMEŤOVÁ	ING. BRONISLAVA KMEŤOVÁ	ING. MÁRIO KLOPAN

STAVEBNÍK : ZUŠ LADISLAVA STANČEKA, RASTISLAVOVA 745/13, 971 01 PRIEVIDZA

PROart s.r.o.
KPT. NÁLEPKU 613/10
972 12 NEDOŽERY – BREZANY
e-mail: mario.klopan@gmail.com
TEL.: 0905 763 596

MIESTO STAVBY : RASTISLAVOVA 745/13, 971 01 PRIEVIDZA

STAVBA: REKONŠTRUKCIA A MODERNIZÁCIA ZÁKLADNEJ UMELECKEJ ŠKOLY L. STANČEKA - ZMENA

OBSAH VÝKRESU : PÔDORYS STRECHY - NAVRHOVANÝ STAV

ZÁKAZKA Č.	16–005	SADA:
PC SÚBOR		
STUPEŇ	PSP+RP	
DÁTUM	04/2016	
FORMÁT	6XA4	
MIERKA	PROFESIA	Č. VÝKRESU
1:100	STAVEBNÁ	D1.13