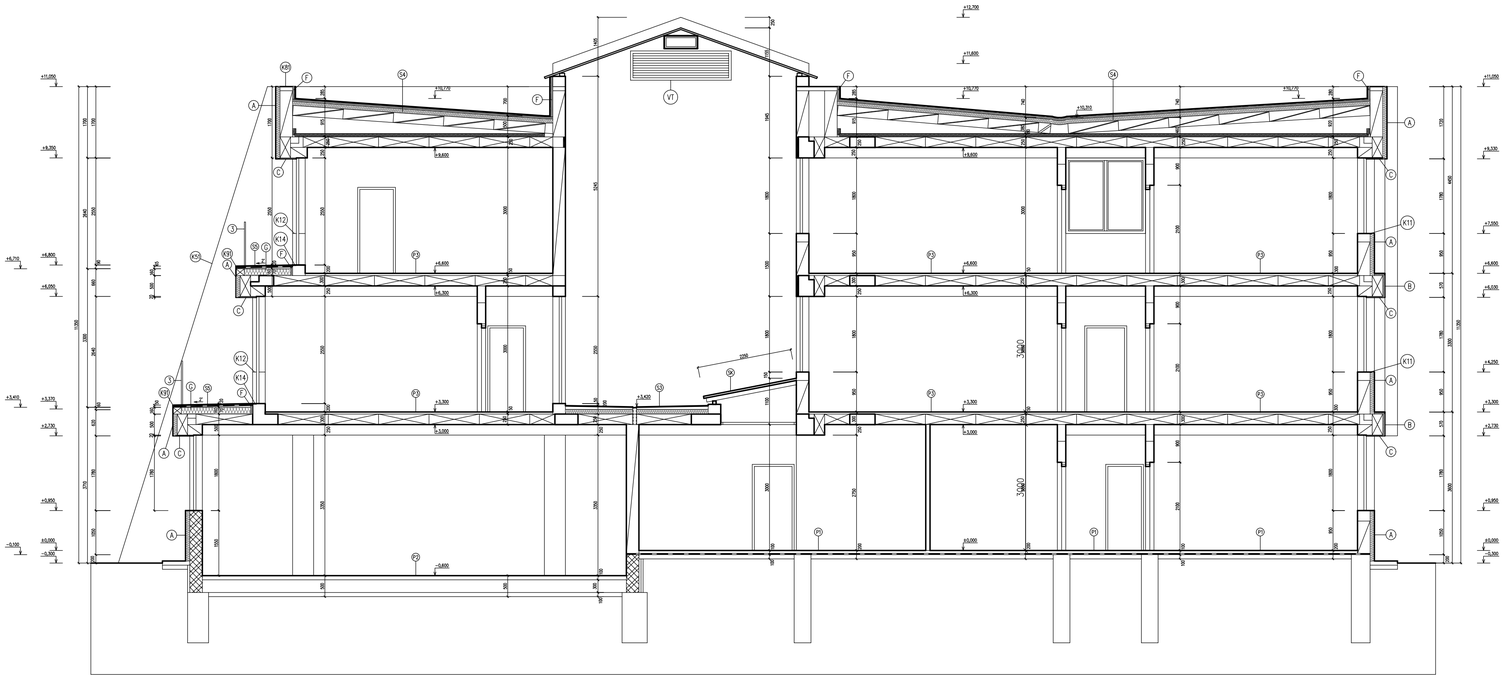


## SKLADBA STRECHY A ÁTRIA

### S3
KERAMICKÁ DLAŽBA, HR.10mm
PRUŽNÉ STAVEBNÉ LEPIDLO 4kg/m2, HR.5mm
PRUŽNÁ HYDROIZOLÁCIA 4kg/m2, HR.3mm
BETÓNOVÝ POTER, BETÓN B20+SIEŤOVINA Q131, HR.40–70mm
POLYETYLÉNOVÁ FÓLIA
EXTRUDOVANÝ POLYSTYRÉN, HR.100mm
PRUŽNÁ STERKOVÁ HYDROIZOLÁCIA, HR.4mm
EXISTUJÚCI ŽELEZOBETÓNOVÝ STROPNÝ PANEL, HR. 250mm

### S4
HYDROIZOLAČNÁ FÓLIA – TERMOPLASTICKÝ POLYOLEFÍN, HR.1,5mm
TECHNICKÁ GEOTEXTÍLIA
TEPELNÁ IZOLÁCIA
HORNÁ VRSTVA HR.50mm–EXTRUDOVANÝ POLYSTYRÉN 30kg/m3
SPODNÁ VRSTVA HR.100mm–EXTRUDOVANÝ POLYSTYRÉN 20kg/m3 } NAVRHOVANÉ VRSTVY
PAROZÁBRANA } EXISTUJÚCA SKLADBA STRECHY
VYROVNÁVACIA STERKA Z CEMENTOVEJ MALTY, HR. 100mm
PÓROBETÓNOVÉ STREŠNÉ PANELY PAS, HR. 240mm
UZAVRETÁ VZDUCHOVÁ MEZIDOŇA, HR. 70–520mm
ČADIČOVÁ ROHOŽ, HR. 80mm
PAROZÁBRANA–TECHN. FÓLIA PVC
ŽELEZOBETÓNOVÝ STREŠNÝ PANEL, HR. 250mm

### S5
PVC FÓLIA – FATRAFOL 814
PODKLADNÁ VRSTVA – GEOTEXTÍLIA
BETÓNOVÝ POTER, BETÓN B20+SIEŤOVINA Q131, HR.40–70mm
EXTRUDOVANÝ POLYSTYRÉN, HR.160mm
EXISTUJÚCI ŽELEZOBETÓNOVÝ STROPNÝ PANEL, HR. 250mm

## SKLADBA PODLAHY

### P1
KERAMICKÁ DLAŽBA/PVC PODLAHOVINA
STAVEBNÉ LEPIDLO
BETÓNOVÁ MAZANINA, HR. 40mm
DREVOVLÁKNITÉ DOSKY HOBRA, HR. 2x15mm
TECHNICKÁ FÓLIA PVC
IZOLÁCIA PROTI ZEMNEJ VLHKOSTI, 1x BITAGIT S–SI–PE
PODKLADNÝ BETÓN, HR. 100mm

### P2
TEXTILNÁ PODLAHOVINA
VYROVNÁVACIA STERKA TERALIT
CEMENTOVÝ POTER, HR. 25mm
BETÓNOVÁ MAZANINA, HR. 40mm
LEPENKA A–400–H
DREVOVLÁKNITÉ DOSKY HOBRA, HR. 2x15mm
ZÁSYP V KONŠTRUKCII–DOLOMIT, FR. 0–8mm
TECHNICKÁ FÓLIA PVC
IZOLÁCIA PROTI ZEMNEJ VLHKOSTI, 1x BITAGIT S–SI–PE
PODKLADNÝ BETÓN, HR. 100mm

### P3
KERAMICKÁ DLAŽBA/PVC PODLAHOVINA
BETÓNOVÁ MAZANINA, HR. 40mm
ŽELEZOBETÓNOVÝ STROPNÝ PANEL, HR. 250mm

## LEGENDA

**MATERIÁLOV :**

- MURIVO Z PÓROBETÓNOVÝCH PANELOV HR. 300mm, 200mm
- MURIVO Z KERAMICKÝCH TEHÁL HR. 300mm
- VNÚTORNÉ DELIACE KONŠTRUKCIA – MURIVO Z KERAMICKÝCH TEHÁL HR. 100/150mm
- OBVODOVÝ PLÁŠŤ – ZATEPLENIE KONTAKTNÝM ZATEPĽOVACÍM SYSTÉMOM
- ZLOŽENÁ DELIACA STENOVÁ KONŠTRUKCIA, SADROKARTÓNOVÁ DOSKA 2xRF12,5, HR.25mm, NOSNÁ POZINKOVANÁ OCEĽOVÁ KONŠTRUKCIA TEPELNÁ IZOLÁCIA Z MINERÁLNYCH VLÁKIEN HR.100mm, NOSNÁ POZINKOVANÁ OCEĽOVÁ KONŠTRUKCIA, SADROKARTÓNOVÁ DOSKA 2xRF12,5, HR.25mm HRÚBKA STENY 150mm, ZLOŽENIE KONŠTRUKCIE KATALÓGOVÝ LIST 3.40.06
- ZLOŽENÁ OBVODOVÁ STENOVÁ KONŠTRUKCIA, DOSKY POLYSTYRÉNOVÉ–ŠEDÉ HR.100mm, OSB DOSKA HR.20mm, VODONEPRIEPUSTNÁ FÓLIA, NOSNÁ DREVENÁ KONŠTRUKCIA HR.120mm, TEPELNÁ IZOLÁCIA Z MINERÁLNYCH VLÁKIEN HR.100mm, PAROPRIEPUSTNÁ FÓLIA, SADROKARTÓNOVÁ DOSKA RF15, HR.15mm, HRÚBKA STENY 290mm
- OBKLAD EXISTUJÚCEJ STENOVEJ KONŠTRUKCIE, SADROKARTÓNOVÁ DOSKA RF15, HR.15mm, NOSNÁ POZINKOVANÁ OCEĽOVÁ KONŠTRUKCIA MURIVO Z PÓROBETÓNOVÝCH PANELOV HR. 300mm, NOSNÁ POZINKOVANÁ OCEĽOVÁ KONŠTRUKCIA, SADROKARTÓNOVÁ DOSKA RF15, HR.15mm

**LEGENDA :**

- (A) – ZATEPLENIE KONTAKTNÝM ZATEPĽOVACÍM SYSTÉMOM Z DOSIEK POLYSTYRÉNOVÝCH–ŠEDÝCH HR. 100mm
- (B) – ZATEPLENIE KONTAKTNÝM ZATEPĽOVACÍM SYSTÉMOM Z DOSIEK POLYSTYRÉNOVÝCH–ŠEDÝCH HR. 50mm
- (C) – ZATEPLENIE OSTENÍ A NADPRAŽÍ KONTAKTNÝM ZATEPĽOVACÍM SYSTÉMOM Z DOSIEK POLYSTYRÉNOVÝCH – ŠEDÝCH HR. 40mm
- (D) – ZATEPLENIE KONTAKTNÝM ZATEPĽOVACÍM SYSTÉMOM Z DOSIEK EXTRUDOVANÝCH POLYSTYRÉNOVÝCH HR. 100mm
- (F) – ZATEPLENIE KONTAKTNÝM ZATEPĽOVACÍM SYSTÉMOM Z DOSIEK EXTRUDOVANÝCH POLYSTYRÉNOVÝCH HR. 50mm
- (G) – ZATEPLENIE KONTAKTNÝM ZATEPĽOVACÍM SYSTÉMOM Z DOSIEK EXTRUDOVANÝCH POLYSTYRÉNOVÝCH HR. 160mm
- (S) – EXISTUJÚCE ZÁBRADLIE NATRIEŤ (1x ZÁKLADNÝ NÁTER + 2x VRCHNÝ NÁTER)

**VT** – HLINÍKOVÉ KRYCIE LAMELY V PEVNOM RÁME 700x2400mm, RUČNÝ OVLÁDACÍ MECHANIZMUS
**K..** – OPLECHOVANIE Z TITÁNZINKOVÉHO PLECHU, VČ. VÝPIS KLAMPIARSKYCH PRVKOV
**SK** – NAVRHOVANÉ PRESKLENÉ ATRIA, POLYKARBONÁTOVÉ PLATNE S KOVOVOU/DREVENOU ŠTRUKTÚROU MAKROLON 3/16 PRIKOTVIŤ NA EXISTUJÚCI NOSNÝ OCEĽOVÝ SYSTÉM + VÝMENA TESNENÍ

## POZNÁMKA :

- PRED VYKRÁDANÍM OTVORU PRE OSADENIE VÝPLNE OTVORU NA 1.NP PRIKVLAŤ STATIKA!
- SYSTÉM ZATEPLENIA A POUŽITÝ MATERIÁL REŠIŤ AJ V ZMYSLE POŽIARNEJ OCHRANY
- PO ODSTRÁNENÍ NESOÚDNÝCH ČASTÍ ŽB. PRVKOV SA OČISTÍ BETÓNOVÝ POVRCH A NATRE NÁTEROM PRE VYTVORENIE ADHEČNÉHO MOSTíKA, AK SA OBNAŽÍ AJ VYSTUŽ, TO JE POTREBNÉ OŠETRIŤ ANTIKOROZÍVNYM NÁTEROM NA NÁTER SA NANESIE SANAČNÁ MALTA 0/4, KTOROU SA DOPLNÍ CHÝBAJÚCE ČASTI BETÓNOVÝCH PRVKOV.
- ZREALIZOVAŤ NOVÝ BLESKOZVOD NA OBVODOVOM PLÁŠTI A STREŠNE PODĽA SAMOSTATNEJ PD
- V MIESTE BLESKOZVODOV NA OBVODOVOM PLÁŠTI NAHRADIŤ POLYSTYRÉNOVÚ TEPELNÚ IZOLÁCIU MINERÁLNOU VLNOU (NEHORĽAVOU TEPELNOU IZOLÁCIOU), MIN.100MM PO OBOCH STRANÁCH BLESKOZVODU !!! ( PODĽA STN EN 623 05–3 )
- – VÝPIS KLAMPIARSKYCH VÝROBKOV VČ. Č.VÝKRESU – D1.26
- – V PRÍPADE NEVHODNÉHO NAPOJENIA SA KÓTY, NEODČÍTAVAŤ DĹŽKY Z VÝKRESU, ALE KONTAKTOVAŤ PROJEKTANTA
- – V PRÍPADE NEJASNOSTÍ A NEZROVNALOSTÍ KONTAKTOVAŤ PROJEKTANTA

REKONŠTRUKCIA A MODERNIZÁCIA
ZÁKLADNEJ UMELECKEJ ŠKOLY L. STANČEKA - ZMENA 03/2017

±0,000 = ÚROVEŇ PODLAHY 1.NP

| KRESLIL: | PROJEKTANT: | ZODP. PROJEKTANT |
|---|---|---|
| ING. BRONISLAVA KMEŤOVÁ | ING. BRONISLAVA KMEŤOVÁ | ING. MÁRIO KLOPAN |

STAVEBNÍK : ZUŠ LADISLAVA STANČEKA, RASTISLAVOVA 745/13, 971 01 PRIEVIDZA

MIESTO STAVBY : RASTISLAVOVA 745/13, 971 01 PRIEVIDZA

STAVBA: REKONŠTRUKCIA A MODERNIZÁCIA ZÁKLADNEJ UMELECKEJ ŠKOLY L. STANČEKA - ZMENA

OBSAH VÝKRESU : REZ A-A - MAVRHOVANÝ STAV

PROart s.r.o.
KPT. NÁLEPKU 613/10
972 12 NEDOŠOVCE – BRIEZANY
e-mail: mario.klopan@gmail.com
TEL.: 0905 763 596

| | |
|---|---|
| ZÁKAZKA Č. | 16–005 |
| PC SÚBOR | |
| STUPEŇ | PSP+RP |
| DÁTUM | 04/2016 |
| FORMÁT | 12XA4 |
| MIERKA | 1:100 |
| PROFESIA | STAVEBNÁ |
| SADA: | |
| Č. VÝKRESU | D1.Z–01 |