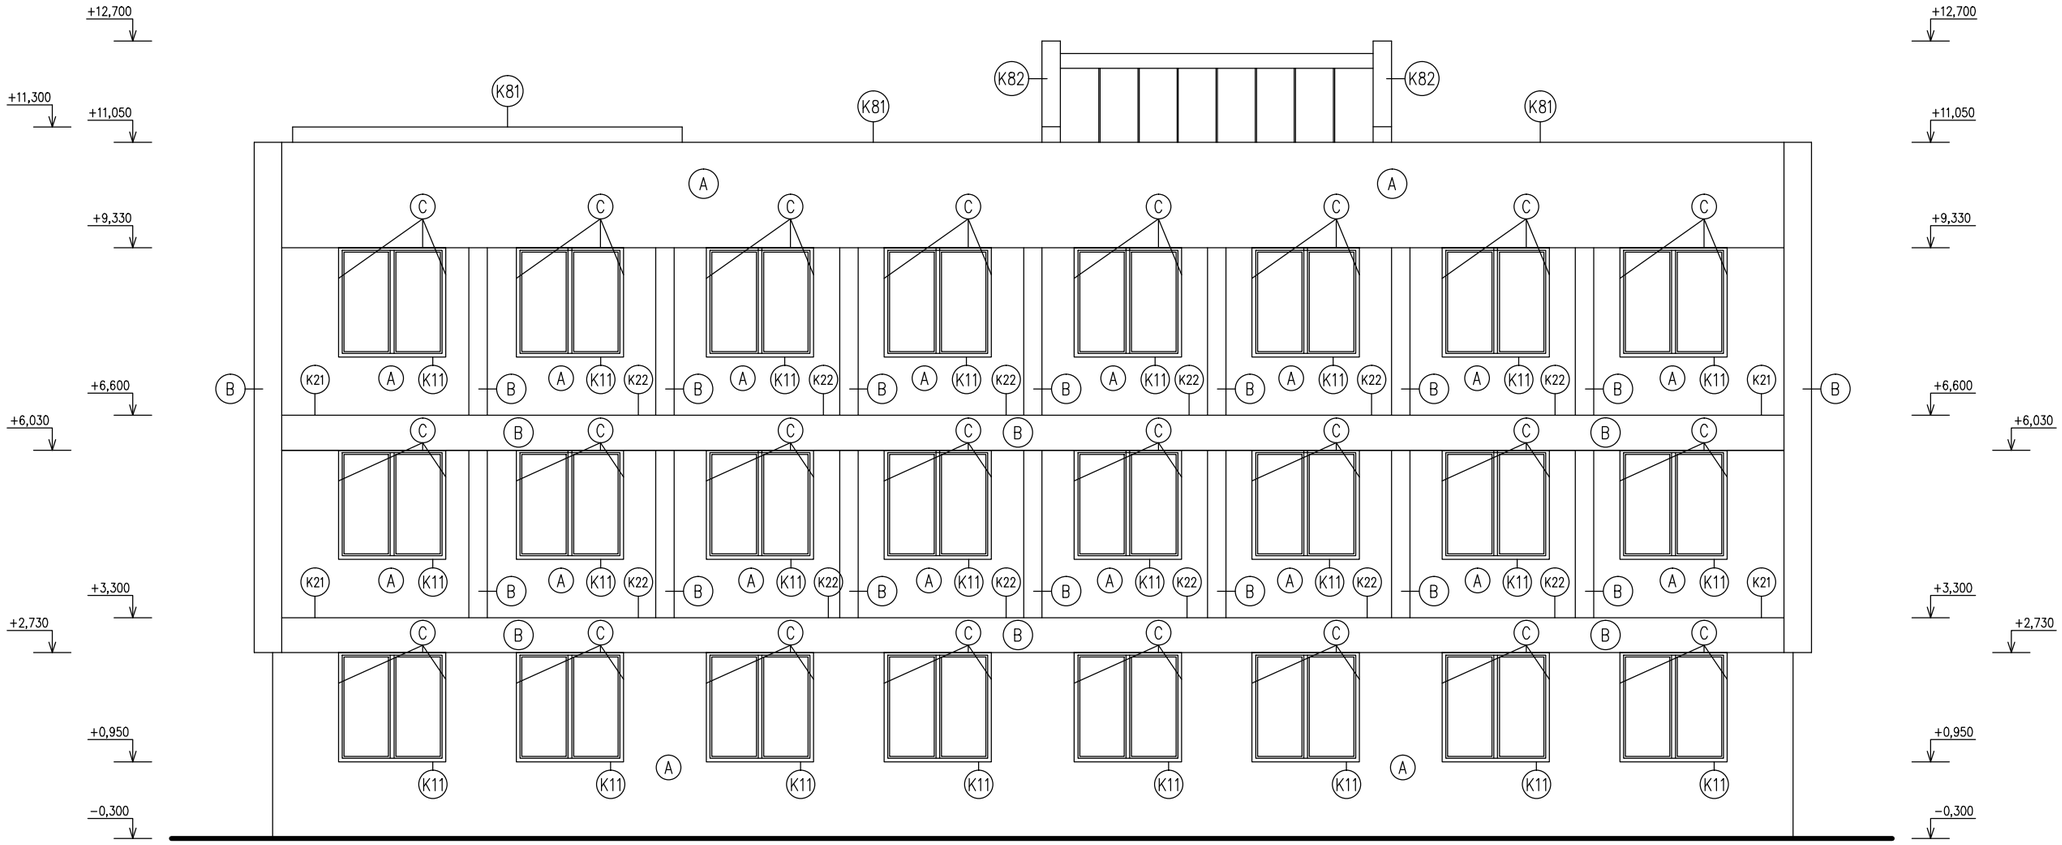


LEGENDA :

- (A) – ZATEPLENIE KONTAKTNÝM ZATEPLOVACÍM SYSTÉMOM Z DOSÁK POLYSTYRÉNOVÝCH–ŠEDÝCH HR. 100mm
- (B) – ZATEPLENIE KONTAKTNÝM ZATEPLOVACÍM SYSTÉMOM Z DOSÁK POLYSTYRÉNOVÝCH–ŠEDÝCH HR. 50mm
- (C) – ZATEPLENIE OSTENÍ A NADPRAŽÍ KONTAKTNÝM ZATEPLOVACÍM SYSTÉMOM Z DOSÁK POLYSTYRÉNOVÝCH – ŠEDÝCH HR. 40mm
- (D) – ZATEPLENIE KONTAKTNÝM ZATEPLOVACÍM SYSTÉMOM Z DOSÁK EXTRUDOVANÝCH POLYSTYRÉNOVÝCH HR. 100mm
- (F) – ZATEPLENIE KONTAKTNÝM ZATEPLOVACÍM SYSTÉMOM Z DOSÁK EXTRUDOVANÝCH POLYSTYRÉNOVÝCH HR. 50mm
- (G) – ZATEPLENIE KONTAKTNÝM ZATEPLOVACÍM SYSTÉMOM Z DOSÁK EXTRUDOVANÝCH POLYSTYRÉNOVÝCH HR. 160mm
- (H) – PLASTOVÉ KRYCIE MRIEŽKY 150x150mm – POL. "K71"
- (1) – PLASTOVÉ VSTUPNÉ DVERE DVOJKRÍDLOVÉ, S PEVNÝM PRESKLENÝM NADSVETLÍKOM
- (3) – EXISTUJÚCE ZÁBRADLIE NATRIEŤ (1x ZÁKLADNÝ NÁTER + 2x VRCHNÝ NÁTER)
- (PS) – PREDSADENÁ STENA, VÝSTUHA Z OCELOVÝCH JÄKLOVÝCH PROFILOV, OPLÁŠTENIE TITÁNZINKOVÝ PLECH HR.0,6mm
- (VT) – HLINÍKOVÉ KRYCIE LAMELY V PEVNOM RÁME 700x2400mm, RUČNÝ OVLÁDACÍ MECHANIZMUS
- (K..) – OPLECHOVANIE Z TITÁNZINKOVÉHO PLECHU, VIĎ. VÝPIS KLAMPIARSKYCH PRVKOV

POZNÁMKA :

- SYSTÉM ZATEPLENIA A POUŽITÝ MATERIÁL RIEŠIŤ AJ V ZMYSLE POŽIARNEJ OCHRANY
- ZREALIZOVAŤ NOVÝ BLESKOZVOD NA OBVODOVOM PLÁŠTI A STRECHE PODLA SAMOSTATNEJ PD
- V MIESTE BLESKOZVODOV NA OBVODOVOM PLÁŠTI NAHRADIŤ POLYSTYRÉNOVÚ TEPELNÚ IZOLÁCIU MINERÁLNOU VLNOU (NEHORLAVOU TEPELNOU IZOLÁCIOU), MIN.100MM PO OBOCH STRANÁCH BLESKOZVODU !!! (PODLA STN EN 623 05–3)
- VÝPIS OKENNÝCH A DVERNÝCH VÝPLNÍ OTVOROV VIĎ. Č.VÝKRESU – D1–14
- VÝPIS KLAMPIARSKYCH VÝROBKOV VIĎ. Č.VÝKRESU – D1–15
- V PRÍPADE NENACHÁDZANIA SA KÓTY, NEODČÍTAVAŤ DĽŽKY Z VÝKRESU, ALE KONTAKTOVAŤ PROJEKTANTA
- V PRÍPADE NEJASNOSTÍ A NEZROVNALOSTÍ KONTAKTOVAŤ PROJEKTANTA

±0,000 = ÚROVEŇ PODLAHY 1.NP

KRESLIL:	PROJEKTANT:	ZODP. PROJEKTANT
ING. BRONISLAVA KMEŤOVÁ	ING. BRONISLAVA KMEŤOVÁ	ING. MÁRIO KLOPAN

STAVEBNÍK : ZUŠ LADISLAVA STANČEKA, RASTISLAVOVA 745/13, 971 01 PRIEVIDZA

PROart s.r.o.
KPT. NÁLEPKU 613/10
972 12 NEDOŽERY – BREZANY
e–mail: mario.klopan@gmail.com
TEL.: 0905 763 596

MIESTO STAVBY : RASTISLAVOVA 745/13, 971 01 PRIEVIDZA

STAVBA: REKONŠTRUKCIA A MODERNIZÁCIA ZÁKLADNEJ UMELECKEJ ŠKOLY L. STANČEKA - ZMENA

ZÁKAZKA Č.	16–005	SADA:
PC SÚBOR		
STUPEŇ	PSP+RP	
DÁTUM	04/2016	
FORMÁT	2XA4	

OBSAH VÝKRESU : POHLAD JUŽNÝ - NAVRHOVANÝ STAV

MIERKA	PROFESIA	Č. VÝKRESU
1:100	STAVEBNÁ	D1.18