

PREHĽADNÁ SITUÁCIA
M 1:4 000

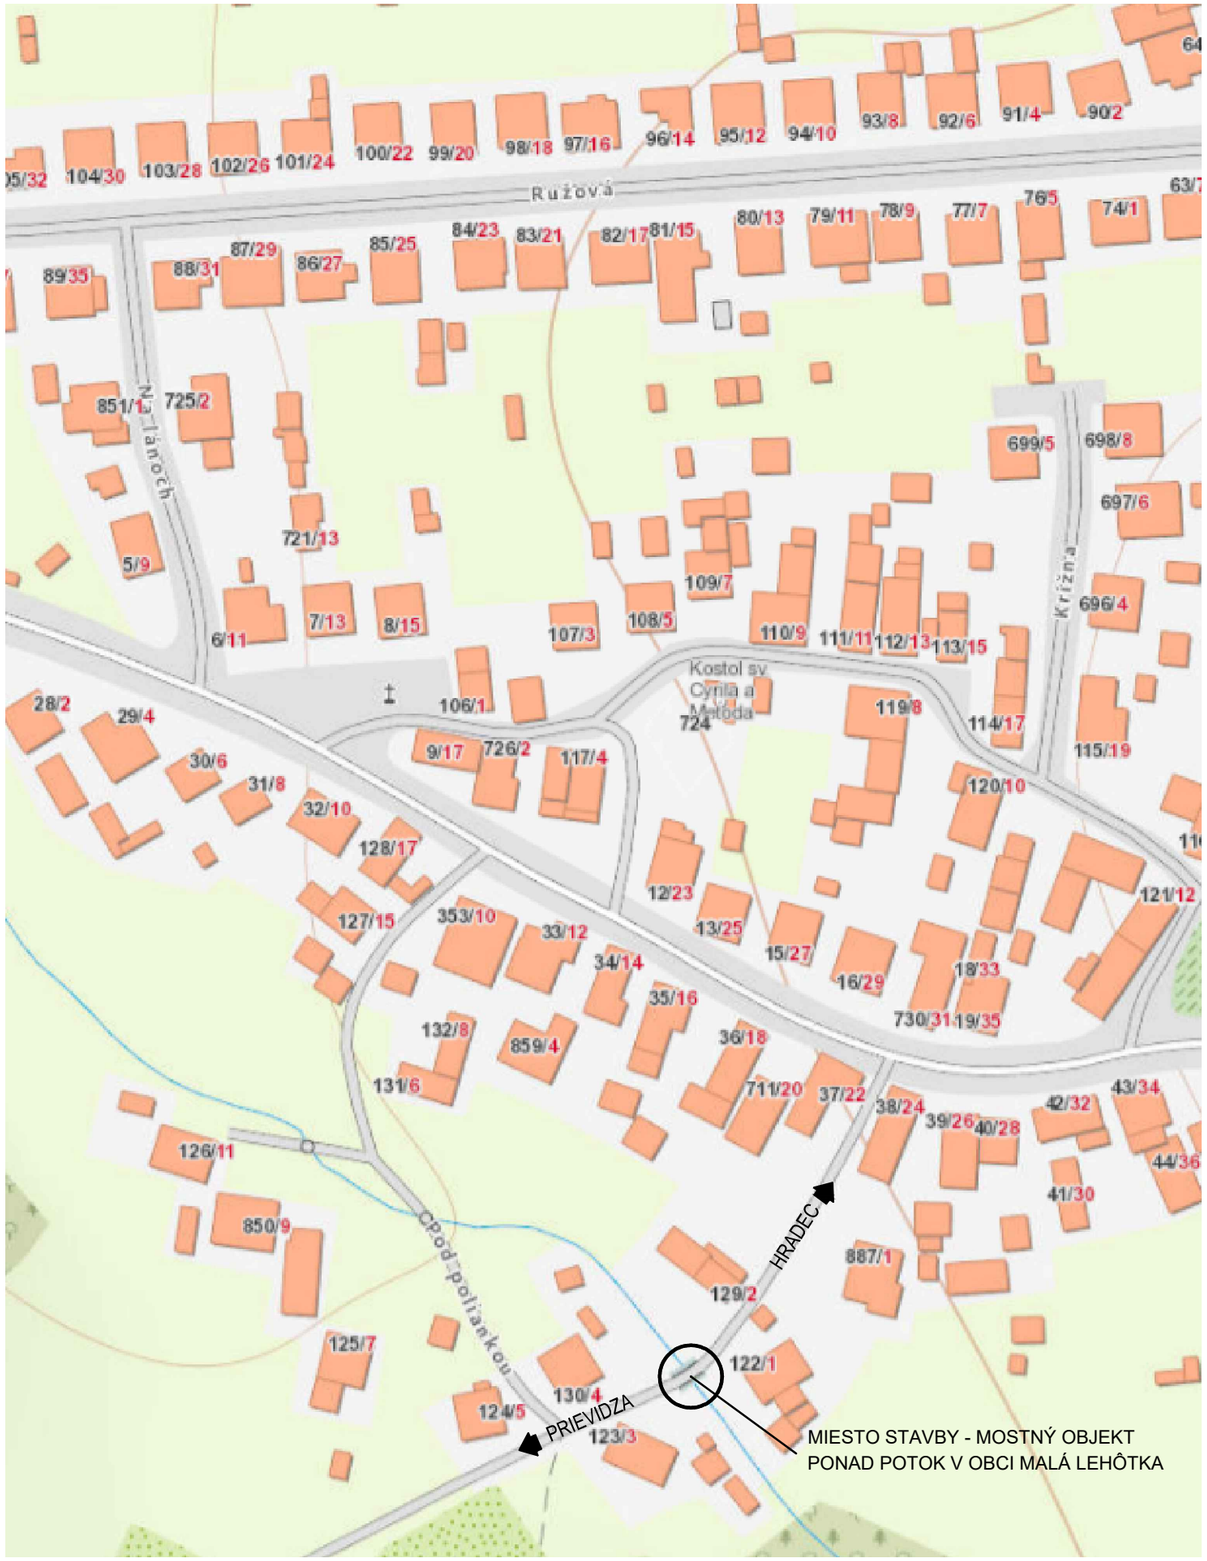

SITUÁCIA ŠIRŠÍCH VZŤAHOV
M 1:60 000

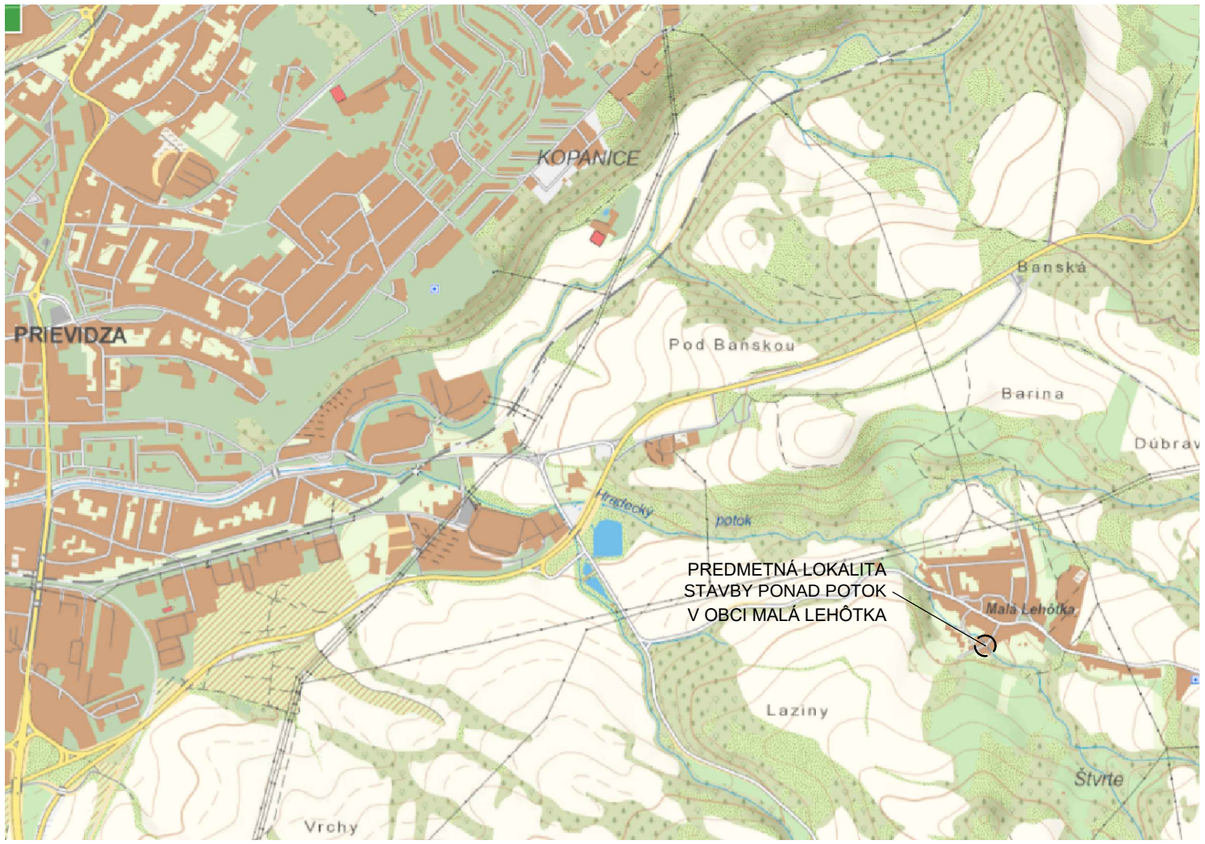

Výškový systém B.p.v.
Súradnicový systém JTSK

Zodp. projektant:	HIP:	VYPRACOVAL:
ING. PETER SLAŠŤAN	ING. PETER SLAŠŤAN	Bc. SLAVOMÍR SABOL

MIESTO STAVBY: MALÁ LEHÔTKA

INVESTOR: MESTO PRIEVIDZA NAMESTIE SLOBODY 14, 971 01 PRIEVIDZA

STAVBA:
REKONŠTRUKCIA MOSTNÉHO OBJEKTU
MALÁ LEHÔTKA

NÁZOV PRÍLOHY:
SITUÁCIA ŠIRŠÍCH VZŤAHOV

TASUM
Technical Assessment of Structures and Maintenance

FORMÁT:	2xA4
STUPEŇ:	JP
DÁTUM:	06/2017
Č. ZÁKAZKY:	T - 03 - 2017
MIERKA: 1:4 000,1:60 000	ČÍSLO VÝKRESU: 02