
DISPOZÍCIA MOSTNÉHO OBJEKTU

PÔDORYS M 1:50

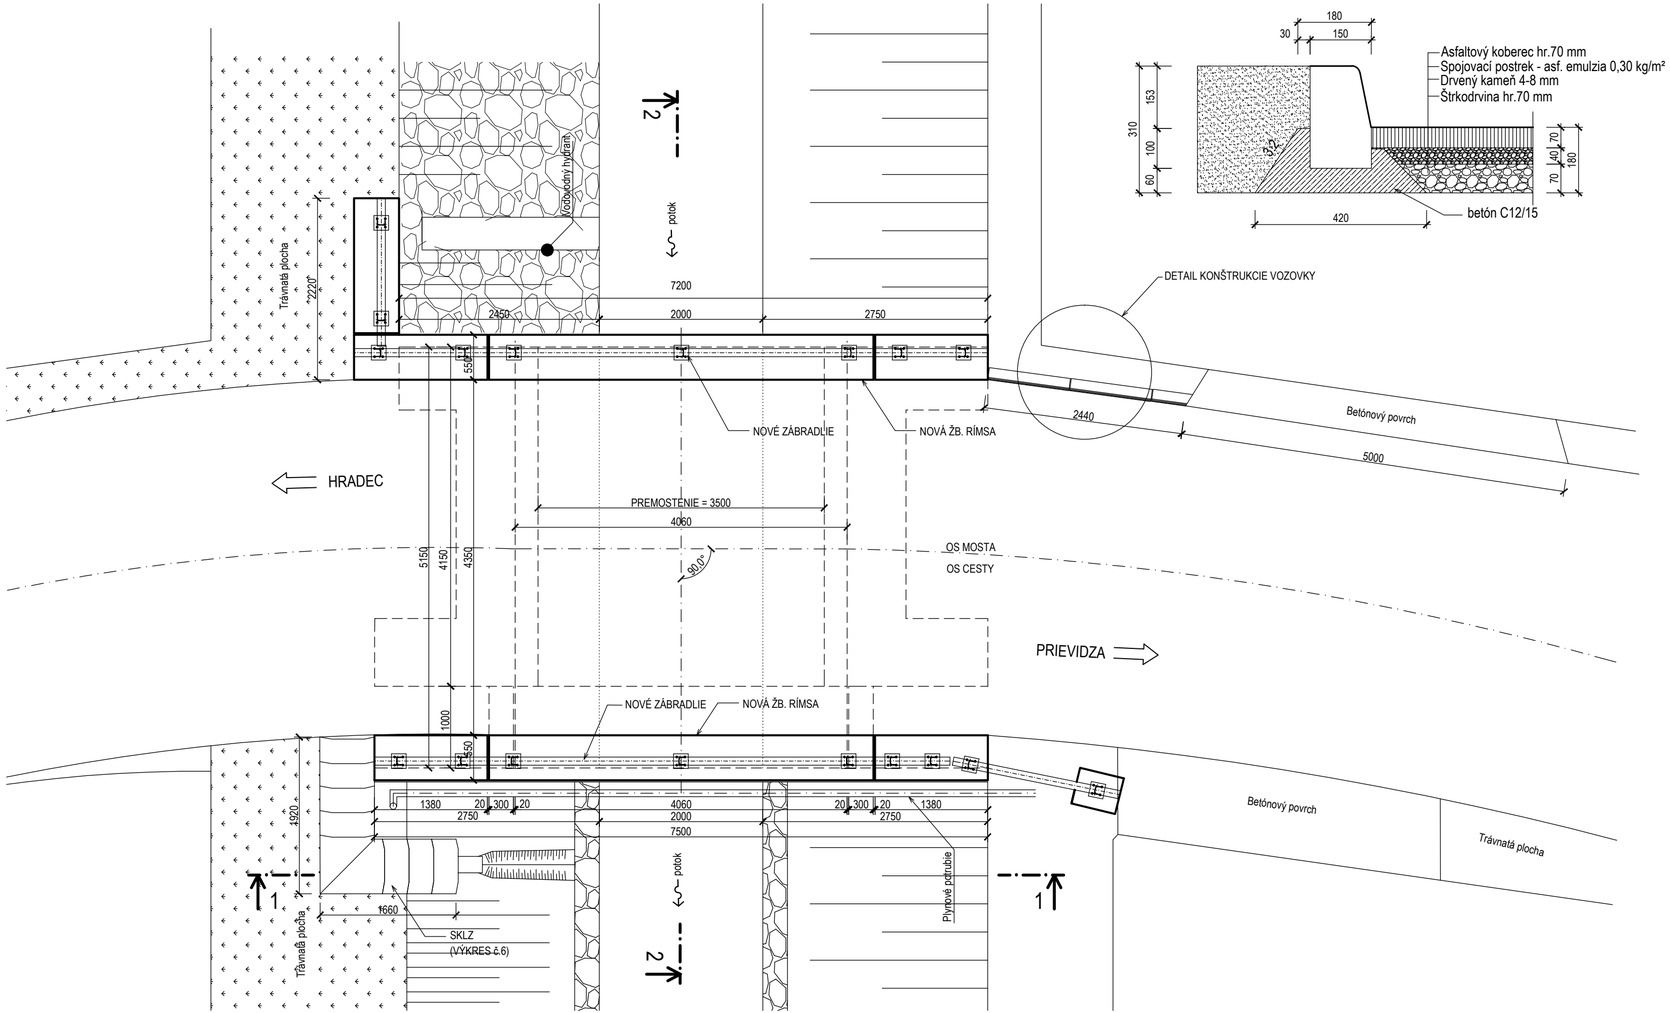

DETAIL KONŠTRUKCIE VOZOVKY

M 1:10

Výškový systém B.p.v.
Súradnicový systém JTSK

Zodp. projektant:	HIP:	VYPRACOVAL:
ING. PETER SLAŠŤAN	ING. PETER SLAŠŤAN	Bc. SLAVOMÍR SABOL

MIESTO STAVBY: MALÁ LEHÔTKA

INVESTOR: MESTO PRIEVIDZA NAMESTIE SLOBODY 14, 971 01 PRIEVIDZA

STAVBA:

REKONŠTRUKCIA MOSTNÉHO OBJEKTU
MALÁ LEHÔTKA

NÁZOV PRÍLOHY:

PÔDORYS

TASUM

Technical Assessment of Structures and Maintenance

FORMÁT:	3xA4
STUPEŇ:	JP
DÁTUM:	07/2017
Č. ZÁKAZKY:	T - 03 - 2017
MIERKA:	1:50,1:10
ČÍSLO VÝKRESU:	03