
DISPOZÍCIA MOSTNÉHO OBJEKTU
POZDĹŽNY REZ 1-1
M 1:50

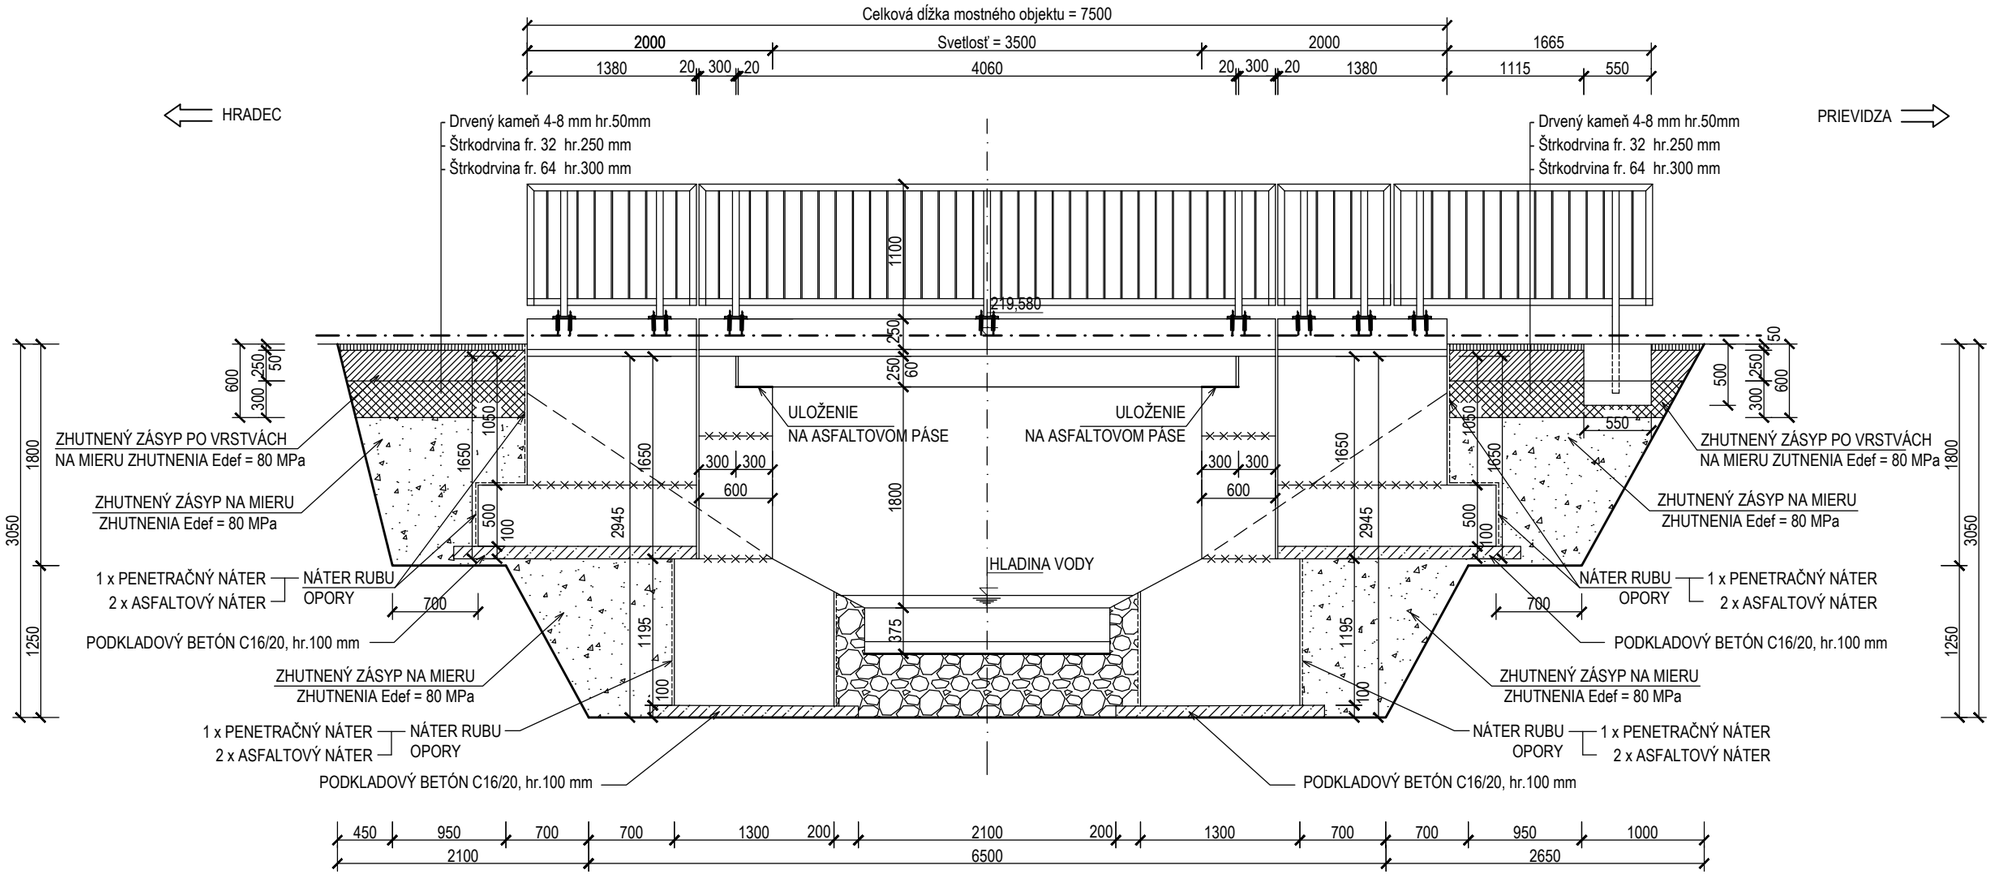

Výškový systém B.p.v.
Súradnicový systém JTSK

Zodp. projektant:	HIP:	VYPRACOVAL:
ING. PETER SLAŠŤAN	ING. PETER SLAŠŤAN	Bc. SLAVOMÍR SABOL

MIESTO STAVBY: MALÁ LEHÔTKA

INVESTOR: MESTO PRIEVIDZA NAMESTIE SLOBODY 14, 971 01 PRIEVIDZA

STAVBA:

REKONŠTRUKCIA MOSTNÉHO OBJEKTU
MALÁ LEHÔTKA

NÁZOV PRÍLOHY:

POZDĹŽNY REZ

TASUM

Technical Assessment
of Structures and Maintenance

FORMÁT:	2xA4
STUPEŇ:	JP
DÁTUM:	07/2017
Č. ZÁKAZKY:	T - 03 - 2017
MIERKA: 1:50	ČÍSLO VÝKRESU: 04