

DISPOZÍCIA MOSTNÉHO OBJEKTU - STARÝ STAV

POZDĹŽNY REZ 1-1
M 1:50

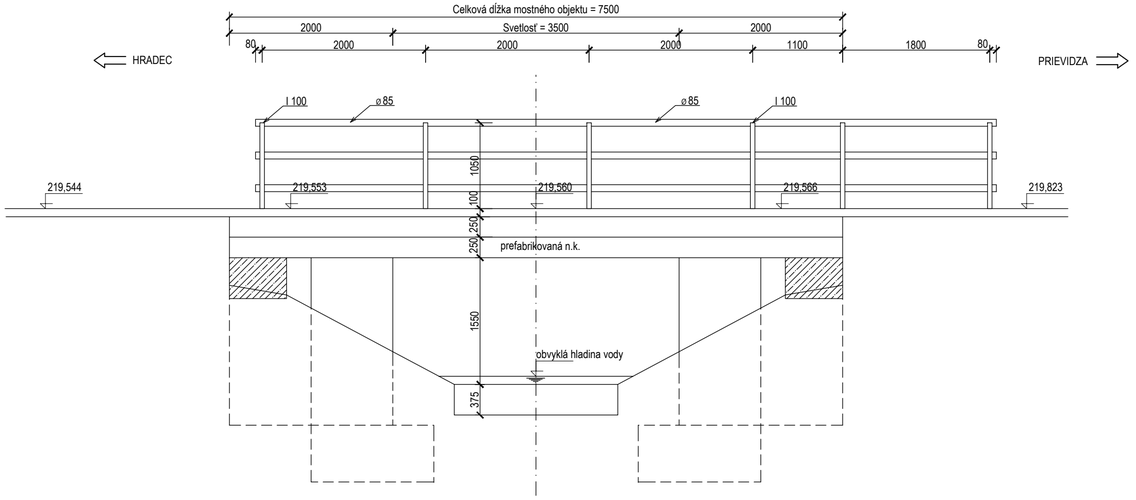

POZDĹŽNY REZ 2-2
M 1:50

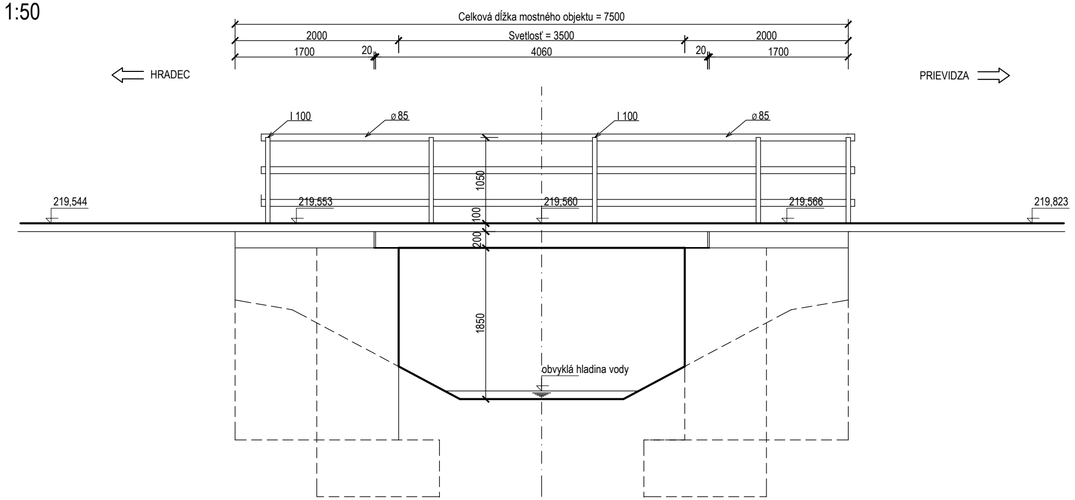

Výškový systém B.p.v.
Súradnicový systém JTSK

Zodp. projektant:	HIP:	VYPRACOVAL:	TASUM Technical Assessment of Structures and Maintenance
ING. PETER SLAŠŤAN	ING. PETER SLAŠŤAN	Bc. SLAVOMÍR SABOL	
MIESTO STAVBY: MALÁ LEHÔTKA			
INVESTOR: MESTO PRIEVIDZA NAMESTIE SLOBODY 14, 971 01 PRIEVIDZA			
STAVBA: REKONŠTRUKCIA MOSTNÉHO OBJEKTU MALÁ LEHÔTKA			FORMÁT: 3xA4 STUPEŇ: JP DÁTUM: 07/2017 Č. ZÁKAZKY: T - 03 - 2017
NÁZOV PRÍLOHY: POZDĹŽNY REZ - STARÝ STAV			MIERKA: 1:50 ČÍSLO VÝKRESU: 11