


DLP žľab LEGRAND rozmer 2komorový s tieniacou prepážkou 150 x 50 mm

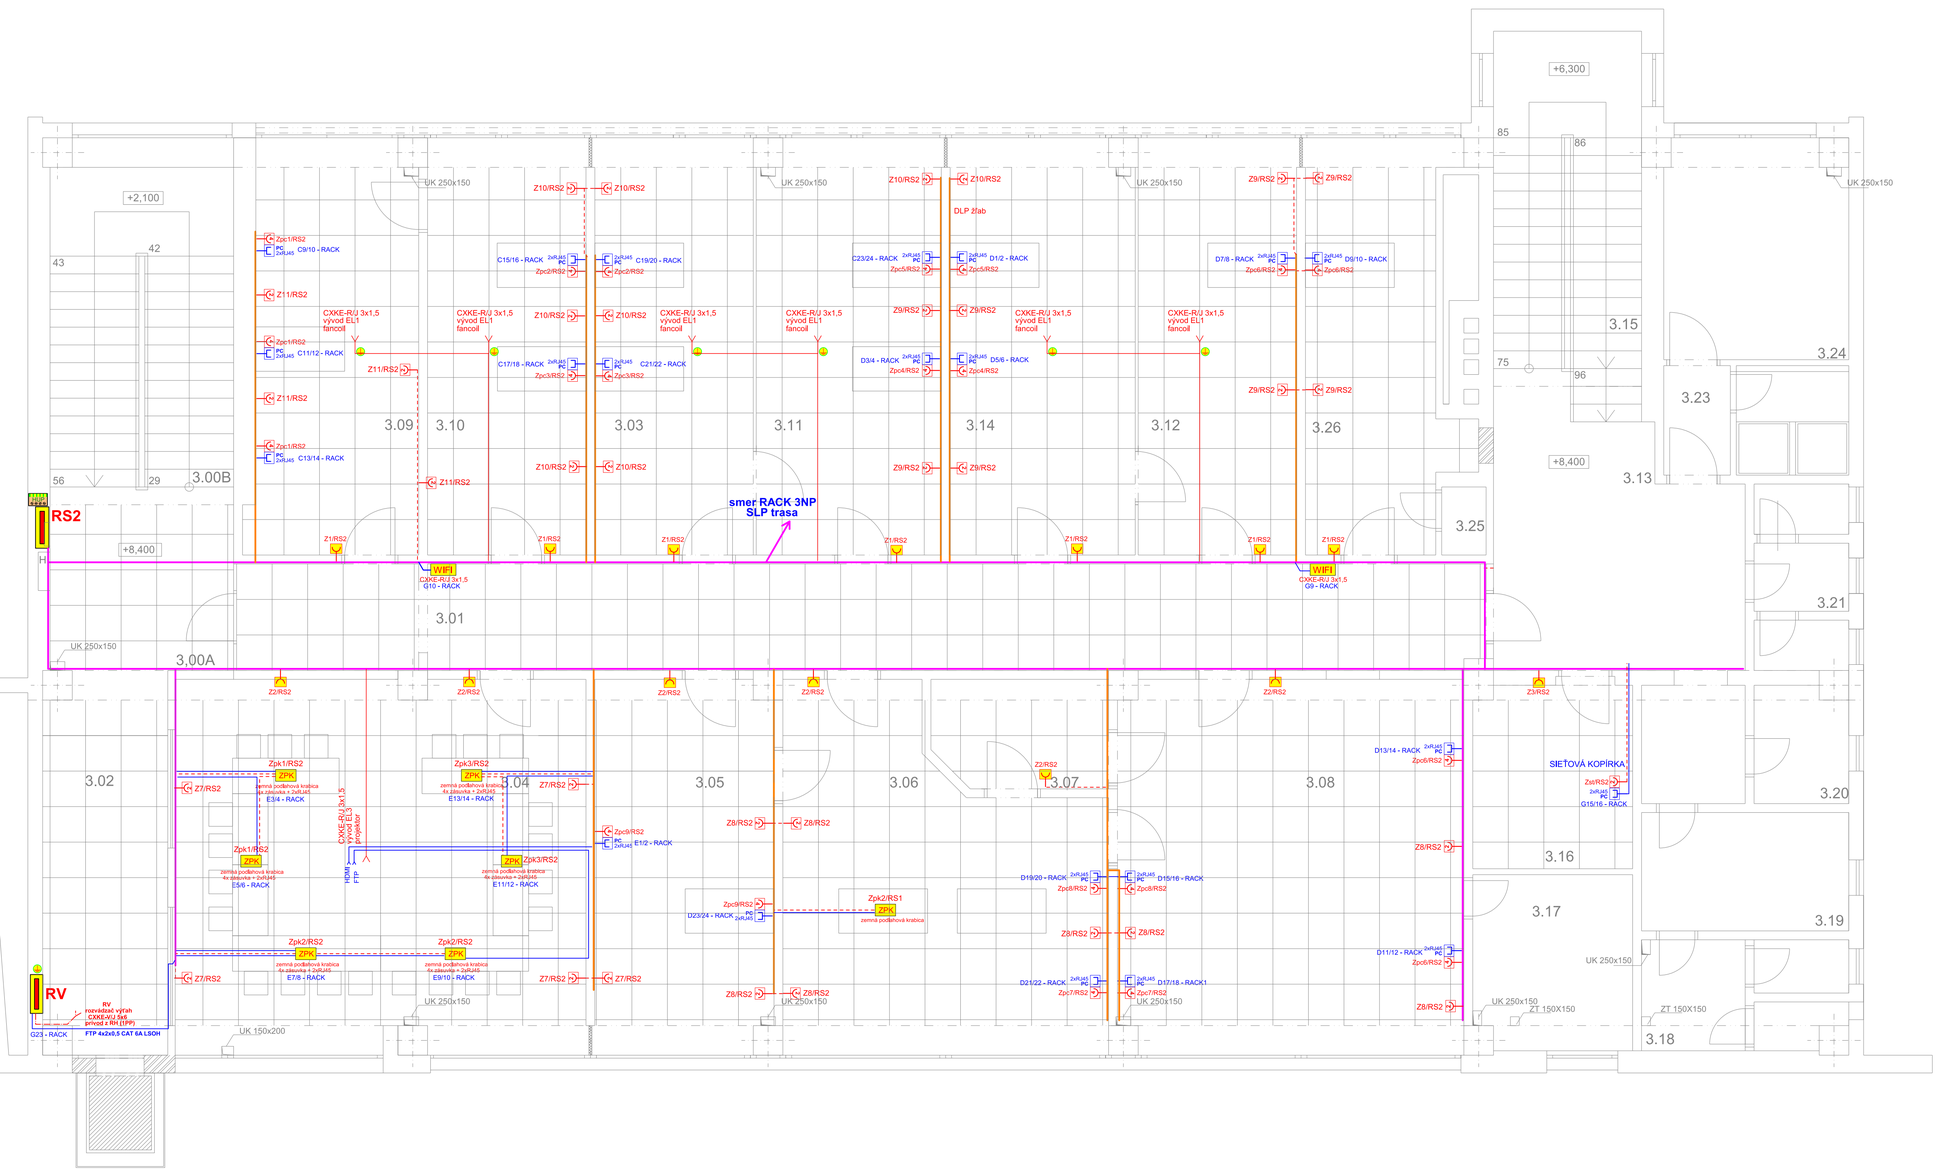

- Silnoprúdové káble CXKE-R/J 400V podľa poisuň
- Silnoprúdové káble CXKE-R/J 3x2,5
- Silnoprúdové káble CXKE-R/J 3x1,5
- Svetelné káble CXKE-R/J 3x1,5/5x1,5
- Slaboprúdové káble F/FTP 4x2x0,5 CAT6A LSOH
- Káblová trasa v podhľade na GRIP prichytkách
- Káblová trasa v drážkach pod omietkou
- Káblová trasa DLP žľaboch LEGRAND

Podlahová krabica LEGRAND 4x230V/16A 2xRJ45 IP20



LEGENDA PRÍSTROJOV

- Zásuvka zapustená 230V/16A LEGRAND, IP 21
- Zásuvka zapustená 2x230V/16A LEGRAND, IP 21
- Zásuvka zapustená 4x230V/16A LEGRAND, IP 21
- Zásuvka zapustená 230V/16A LEGRAND, IP 21 pre upratovanie
- PC 2xRJ45 — Zásuvka zapustená 2xRJ45 STP cat 6 LEGRAND MOSAIC, IP 20
- PC 1xRJ45 — Zásuvka na povrch 1xRJ45 STP cat.6 LEGRAND
- Rozvádzač EATON
- VÝVOD POSPOJOVANIA
- Krabica
- HUP - hl.uzemňovacia prípojnica
- Vypínač trojpólový zapustený ABB/TANGO č.3, IP20 400V/20A
- WIFI privod CYKY-J 3x1,5 + FTP 4x2x0,5 CAT6 LSOH

POZNÁMKY:


Napäťová sústava:
3+N+PE str. 50Hz 230/400V TN-C-S
Ochrana pred zásahom elektrickým prúdom v zmysle STN 33 2000-4-41/2007
411 - samočinným odpojením napájania v stanovenom čase. (230 V – 0,4 s)
412 - dvojitá a zosilnená izolácia
413 - elektrické oddelenie
414 - malé napätia SELV a PELV
415.1 - doplnková ochrana prúdovým chráničom
415.2 - doplnkovým pospájaním

Prostredie bolo stanovené podľa STN 33 2000-5-51 - podľa protokolu

- Elektroinštaláciu previesť vodičmi a káblami CYKY a CY
- Vypínače umiestniť vo výške 1,2m nad podlahou
- Zásuvky umiestniť vo výške 0,3m nad podlahou, v kanceláriach v DLP žľabe (výšku DLP prispôsobiť parapetám), Rozvody realizovať v DLP žľaboch a GRIP prichytkách v podhľade

Zapojenie od podlahovej krabice miesto určí investor

Zapojenie videoprojektora miesto určí investor

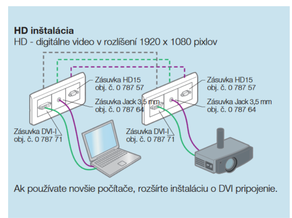

LEGENDA MIESTNOSTÍ:

Č.M.	NÁZOV MIESTNOSTI	PLOCHA [m²]
3.00A	CHODBA	11,05
3.00B	SCHODISKO	15,31
3.01	CHODBA	38,02
3.02	CHODBA	13,00
3.03	KANCELÁRIA	18,90
3.04	ZASADAČKA	43,50
3.05	KANCELÁRIA	18,91
3.06	KANCELÁRIA	28,91
3.07	KUCHYNKA	5,33
3.08	KANCELÁRIA	37,12
3.09	KANCELÁRIA	19,05
3.10	KANCELÁRIA	19,37
3.11	KANCELÁRIA	21,88
3.12	KANCELÁRIA	18,88
3.13	CHODBA	23,77
3.14	KANCELÁRIA	21,83
3.15	SCHODISKO	12,00
3.16	SKLAD	8,87
3.17	WC	7,29
3.18	WC ŽENY	6,03
3.19	UMÝVÁRKA	6,90
3.20	UPRATOVAČKA	3,16
3.21	WC MUŽI	4,84
3.22	SPRCHY	3,36
3.23	CHODBA	2,08
3.24	DENNÁ MIESTNOSŤ	11,41
3.25	ŠACHTA	0,86
3.26	KANCELÁRIA	16,42
SPOLU		438,05

ZMENA Z1 6/2017

Časť:	ELEKTROTECHNIKA	Vyhotovenie:	ELEKTROPROJEKCIA Ing. Michal MIKULA AUTORIZOVANÝ STAVEBNÝ INŽINIER 4835*SP*A Pármica 424, 026 01 DOLNÝ KUBÍN elektrotechnik špecialista osv. č. 6005/ADA/2006 EZ P A E2
Hlavný projektant:	Ing. Michal MIKULA		
Zodpovedný projektant:	Ing. Michal MIKULA		
Vypracoval:	Ing. Michal MIKULA		
Investor:	Mesto Prievidza, Námestie slobody 14, 971 01 Prievidza	Formát:	8xA4
Stavba:	Rekonštrukcia priestorov objektu Slovenskej sporiteľne a.s. pre potreby Mestského úradu - projektová dokumentácia	Dátum:	11/2016
		Účel:	PPSP+RP
Objekt:	SO01 - Elektroinštalácia	Číslo výkresu:	E-02
		Arch. číslo:	269MM2016
Obsah výkresu: situácia zásuvkových a technologických rozvodov 3NP		Mierka:	1:50