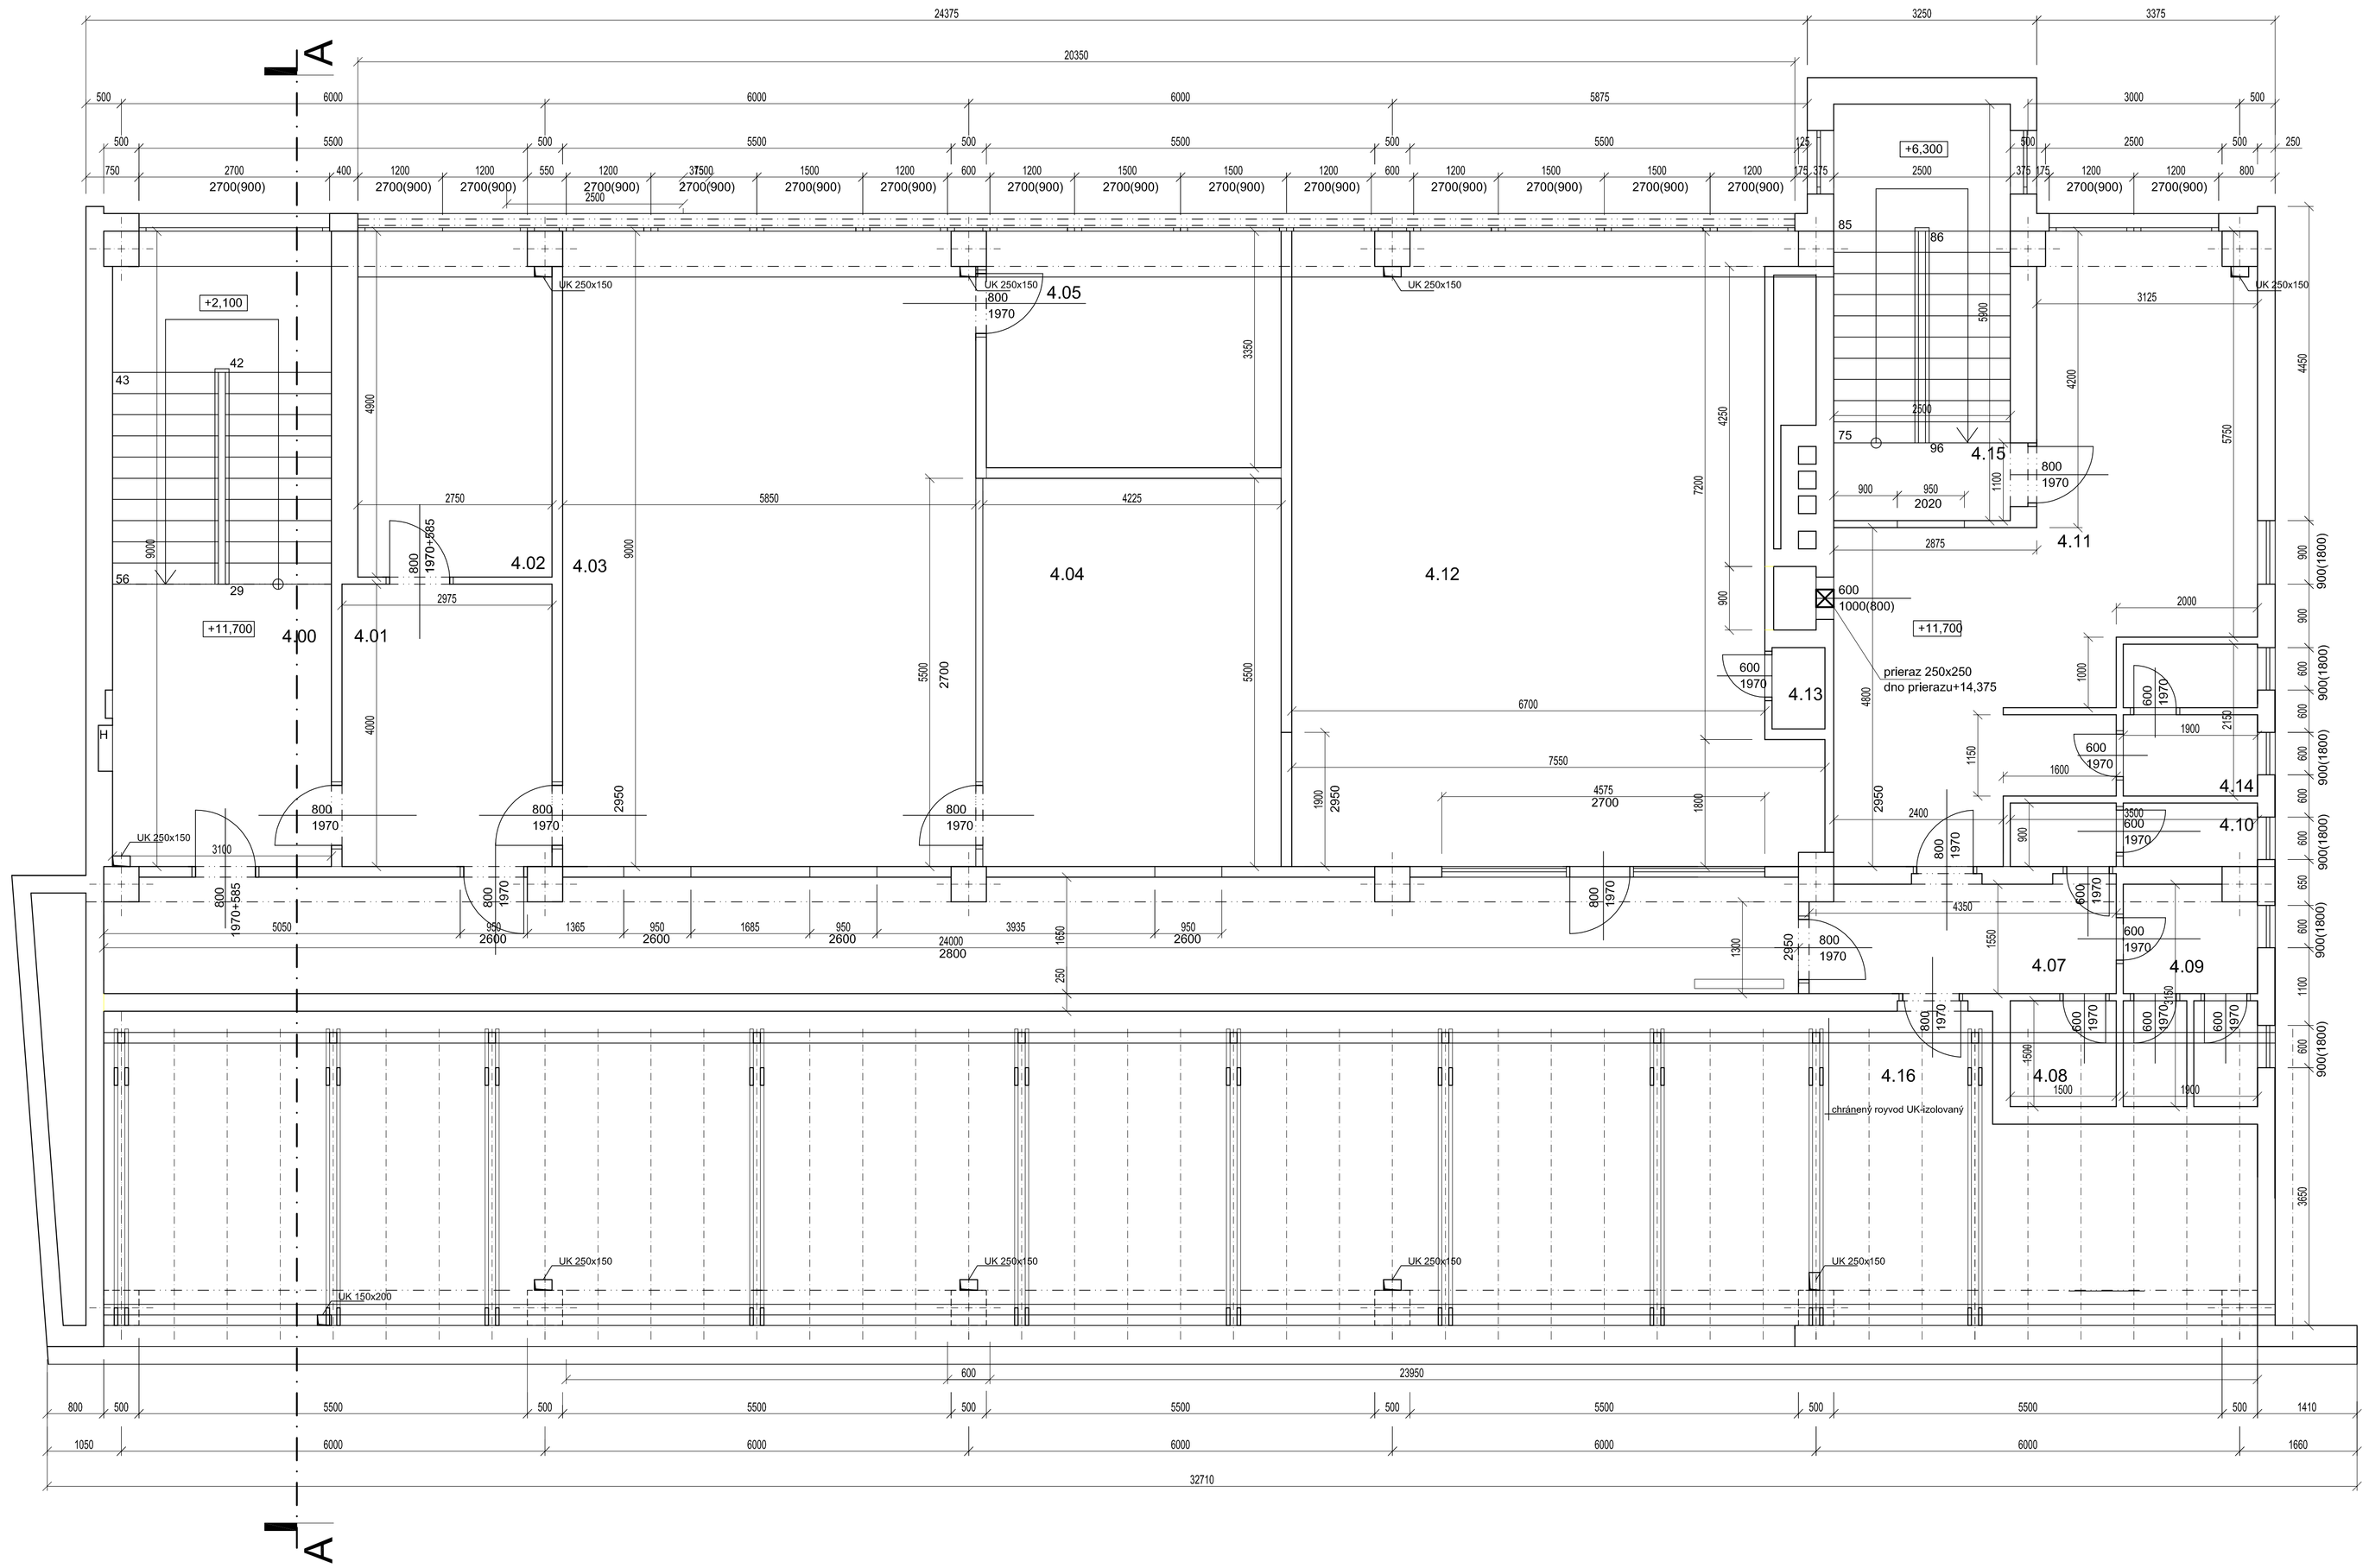


LEGENDA MIESTNOSTÍ:

Č.M.	NÁZOV MIESTNOSTI	PLOCHA [m²]	POVRCHOVÉ ÚPRAVY			
			PODLAHA	SOKEL/LIŠTA	STENY	STROP
4.00	PODESTA	12,40	KERAMICKÁ DLAŽBA–ODSTRÁNIŤ		VPC OMIETKA, MALBA –ODSTRÁNIŤ	VÁPENNO-CEMENTOVÁ OMIETKA
4.01	CHODBA	11,70	PVC–ODSTRÁNIŤ			
4.02	KANCELÁRIA	12,95	KOBEREC–ODSTRÁNIŤ			
4.03	ÚDAJOVÁ ZÁKLADŇA	52,90	KOBEREC–ODSTRÁNIŤ			
4.04	KANCELÁRIA	23,24	KOBEREC–ODSTRÁNIŤ			
4.05	SKLAD	13,99	PVC–ODSTRÁNIŤ			
4.06	CHODBA	38,90	PVC–ODSTRÁNIŤ			
4.07	CHODBA	6,99	PVC–ODSTRÁNIŤ			
4.08	UPRATOVAČKA	2,25	KERAMICKÁ DLAŽBA	V.O. = 2200 mm	VPC OMIETKA, MALBA	
4.09	WC ŽENY	5,64	KERAMICKÁ DLAŽBA	V.O. = 2200 mm		
4.10	WC MUŽI	2,99	KERAMICKÁ DLAŽBA	V.O. = 2200 mm		
4.11	VÝDAJ STRAVY	35,10	KERAMICKÁ DLAŽBA–ODSTRÁNIŤ	V.O. = 2200 mm	KERAMICKÝ OBKLAD – ODSTRÁNIŤ	
4.12	JEDÁLEŇ	63,20	PVC–ODSTRÁNIŤ		VPC OMIETKA, MALBA –ODSTRÁNIŤ	
4.13	MALÝ NÁKLADNÝ VÝŤAH	1,07	KERAMICKÁ DLAŽBA			
4.14	WC	3,34	LAMINÁTOVÁ PODLAHA	V.O. = 2200 mm		
4.15	PODESTA	3,01	KERAMICKÁ DLAŽBA			
4.16	PODKROVNÝ PRIESTOR	129,73	KERAMICKÁ DLAŽBA			
SPOLU		419,40				

LEGENDA MATERIÁLOV:

- jestvujúce murivo
- búracie práce murovaných konštrukcií
- búracie práce sadrokartónové konštrukcie

Poznámka

1. BÚRACIE PRÁCE JE POTREBNÉ VYKONÁVAŤ V SÚLADE S PLATNÝMI NORMAMI A VYHLÁŠKAMI, DODRŽIAVAŤ ZÁSADY BEZPEČNOSTI PRÁCE VOĽBOU SPRÁVNYCH TECHNOLOGICKÝCH POSTUPOV.
2. VNÚTORNÉ OMIETKY STIEN VO VŠETKÝCH DOTKNUTÝCH MIESTNOSTIACH BUDÚ ODSTRÁNENÉ V PLNOM ROZSAHU.
3. V PRÍPADE NEZROVNALOSTÍ MEDZI PROJEKTOVOU DOKUMENTÁCIOU A SKUTOČNOSŤOU KONTAKTOVAŤ PROJEKTANTA.
4. PRIERAZY V KONŠTRUKCIÁCH PRE INŠTALAČNÉ VEDENIA ZAMERAŤ PODĽA VÝKRESOV JEDNOTLIVÝCH PROFESIÍ

±0,000=273,30m.n.m
±0,000 úroveň hornej hrany podkladového betónu

ZODPOVEDNÝ PROJEKTANT	Ing. Arch. Zuzana Bodová	
PROJEKTANT	Ing. Arch. Zuzana Bodová	
STATIKA		
INVESTOR	Mesto Prievidza, Námestie slobody 14, 971 01 Prievidza	
NÁZOV A MIESTO STAVBY: Rekonštrukcia objektu Slovenskej sporiteľne a.s. pre potreby Mestského úradu	formát	10 x A 4
	dátum	IX/2016
	útvar	PSP
NÁZOV VÝKRESU: Pôdorys IV.NP-skutkový stav, búracie práce	Kótované v MM: 1:50	

full house
projekt ateliér s.r.o.
Zvolenská 33, Žilina
tel.: 0918 378 430

A5