MESTO PRIEVIDZA
Toto rozhodnutie nadobudlo právoplatnosť
dňom 20.10.2016
Dňa 24.10.2016 Podpis

MESTO PRIEVIDZA

Námestie slobody č. 14, 971 01 Prievidza

Značka: 2.4.2-04-7775-2016 V Prievidzi 19.09.2016
Vybavuje: Ing. Búryová

V E R E J N Á V Y H L Á Š K A

Vyvesené dňa:
Zvesené dňa :
Pečiatka a podpis oprávnenej osoby:

STAVEBNÉ POVOLENIE

Žiadateľ	**Mesto Prievidza**
Adresa	**Námestie slobody č.14, Prievidza**

(ďalej len „stavebník")

podal dňa 22.07.2016 u tunajšieho úradu žiadosť o stavebné povolenie na stavbu : **"Spevnená plocha na Gazdovskej ulici, Prievidza".** Stavba sa nachádza v kat.území: **Prievidza,** na parc.č.: **C KN 6652/1,** na Ul. Gazdovská.
Na uvedenú stavbu sa podľa § 39a ods.3 písm.a) zák.č.50/1976 Zb. o územnom plánovaní a stavebnom poriadku v znení neskorších predpisov **nevyžaduje rozhodnutie o umiestnení stavby** (stavby, ktorých podmienky na umiestnenie podrobne rieši územný plán zóny).
Účastníci konania:
1. Mesto Prievidza, Námestie slobody č. 14, Prievidza
2. CADPROJEKT s.r.o., Ciglianska 9, Prievidza
3. verejná vyhláška – pre ostatných účastníkov a vlastníkov bytov a nebyt. priestorov bytového domu súp.č. 1329-3 a priľahlých bytových domov na Ul. Gazdovská, k.ú. Prievidza

Mesto Prievidza, útvar stavebného poriadku ako príslušný stavebný úrad podľa § 117 zákona č. 50/1976 Zb. o územnom plánovaní a stavebnom poriadku v znení neskorších predpisov (ďalej iba stavebný zákon), ako príslušný špeciálny stavebný úrad pre miestne komunikácie a účelové komunikácie podľa par.3a ods.4 zákona č.135/1961 Zb. o pozemných komunikáciách v znení neskorších predpisov, v súlade s ustanovením § 61 ods.1 zákona č. 50/1976 Zb. o územnom plánovaní a stavebnom poriadku (stavebný zákon) v znení neskorších predpisov vo veci žiadosti o stavebné povolenie, takto rozhodol:

Stavba	**Spevnená plocha na Gazdovskej ulici, Prievidza**

(ďalej len „stavba")

pozostávajúca z :

- Prístupová komunikácia š.5,5m, asfaltobetónová, nadväzuje na existujúcu komunikáciu ulica Gazdovská, o šírke 5,70m, križovaním vpravo,
- Odstavné plochy sú navrhnuté o počte státí 23, z toho 1 miesto pre imobilných
- Chodník pre peších š.2,15m, z betónovej zámkovej dlažby hr.60mm, na štrkovom podklade, napája sa na existujúci chodník

v kat. území **Prievidza**, na parc.č.: C KN 6652/1 vo vlastníctve žiadateľa, sa podľa § 66 stavebného zákona v súlade s § 10 vyhl.č. 453/2000 Z.z., ktorou sa vykonáva stavebný zákon

p o v o ľ u j e.

Stavba sa z hľadiska dĺžky trvania povoľuje na dobu neurčitú.

Pre uskutočňovanie stavby sa určujú tieto podmienky :

1. Stavba bude uskutočnená podľa dokumentácie overenej v stavebnom konaní, ktorá je prílohou tohto stavebného povolenia pre stavebníka, vlastníka stavby, ak nie je stavebníkom a stavebný úrad, s uplatnením nasledovných podmienok. Prípadné zmeny nesmú byť realizované bez predchádzajúceho povolenia stavebného úradu.
2. Stavebno-technické riešenie bude v zmysle predloženej projektovej dokumentácie s názvom: Spevnená plocha na Gazdovskej ulici, Prievidza.
3. Súlad urbanistického a architektonického riešenia stavby s okolitým životným prostredím:
   UO 5 Necpaly nad Nitrou
   UPC 5-1 s navrhnutým funkčným využitím pre obytné územie – plochy určené pre obytné domy a k nim prislúchajúce nevyhnutné zariadenie s návrhom využitia pre individuálnu formu bývania v rodinných domoch a hromadná forma bývania v bytových domoch, v zmysle záväznej časti ÚPN – Z Necpaly v územno-priestorovom celku 7b s prevažujúcou funkciou pre plochy bytovej výstavby, doplnkové funkcie pre detské a športové ihriská, plochy občianskej vybavenosti.
4. Navrhovaná stavba nevyžaduje nové napojenie na inžinierske siete. Verejné osvetlenie je jestvujúce.
5. Pri uskutočňovaní stavby je nutné dodržiavať predpisy týkajúce sa bezpečnosti práce a technických zariadení a dbať na ochranu zdravia a osôb na stavenisku. Rešpektovať vyhlášku SÚBP č. 374/1990 Zb. o bezpečnosti práce a technických zariadení pri stavebných prácach.
6. Dodržať ust. § 48 a nasl. stavebného zákona, vyhl. č. 532/2002 Z. z. o všeobecných technických požiadavkách na výstavbu a príslušné technické normy STN.
7. Dodržať nariadenie vlády SR č. 396/2006 Z. z. o minimálnych bezpečnostných a zdravotných požiadavkách na stavenisko, ako i ustanovenia zákona č. 95/2000 Z. z. o inšpekcii práce a o zmene a doplnení niektorých zákonov.
8. Stavbu bude uskutočňovať stavebník prostredníctvom zhotoviteľa určeného verejným obstarávaním. Do 15 dní po ukončení verejného obstarávania stavebník oznámi stavebnému úradu zhotoviteľa stavby.

9. Stavba bude dokončená najneskôr do 2 rokov od začatia stavby v zákonnej lehote. O predĺženie doby uskutočňovania stavby treba vopred požiadať stavebný úrad.
10. Stavebník je podľa ustanovenia § 66 ods.2 písm. h/ stavebného zákona povinný oznámiť stavebnému úradu začatie stavby.
11. Podmienky na ochranu verejných záujmov pri výstavbe a užívaní stavby, na plnenie požiadaviek uplatnených obcou a dotknutými orgánmi štátnej správy, prípadne požiadaviek vlastníkov sietí a zariadení verejného dopravného technického vybavenia na napojenie na tieto siete, na dodržiavanie príslušných technických predpisov, prístup a užívanie stavby osobami s obmedzenou schopnosťou pohybu a orientácie, na komplexnosť stavby a zariadenie staveniska:

a) SPP-distribúcia, a.s., Bratislava:
Rešpektovať vyjadrenie k žiadosti č. TD/1040/PD/DK/2016 zo dňa 22.06.2016.

b) Okresný úrad Prievidza, Odbor starostlivosti o životné prostredie:
Rešpektovať vyjadrenia : orgán štátnej vodnej správy – č. OU-PD-OSZP-2016/014876 zo dňa 10.06.2016, orgán odpadového hospodárstva – č. OU-PD-OSZP-2016/014875 zo dňa 13.06.2016, orgán ochrany prírody a krajiny – č. OU-PD-OSZP-2016/014874-002 zo dňa 10.06.2016, EIA –č.OU-PD-OSZP-2016/020109-002 zo dňa 06.09.2016.

c) Stredoslovenská vodárenská prevádzková spoločnosť, a.s., Banská Bystrica:
Rešpektovať vyjadrenie č.410-321/Šc-2016 zo dňa 24.06.2016.

d) Mestský úrad Prievidza, cestný správny orgán (CSO):
Stanovisko č. 2.4.3.-8339-2016/89451 zo dňa 13.09.2016

e) Krajský pamiatkový úrad Trenčín
Rešpektovať záväzné stanovisko č. KPÚTN-2016/14050-2/44741 zo dňa 22.06.2016

f) Okresné riaditeľstvo Hasičského a záchranného zboru v Prievidzi
Rešpektovať stanovisko č. ORHZ-PD1-619/2016 zo dňa 14.06.2016

g) Technické služby mesta Prievidza s.r.o.
Rešpektovať vyjadrenie č. 036/2016/Fk zo dňa 09.06.2016

h) Stredoslovenská energetika – Distribúcia, a.s., Žilina
Rešpektovať vyjadrenie č.4600025753 zo dňa 06.07.2016

i) Prievidzské tepelné hospodárstvo, a.s., Prievidza
Rešpektovať vyjadrenie č. TPI/209/2016 zo dňa 14.06.2016

j) Slovak Telekom, a.s., Bratislava
Rešpektovať vyjadrenie č, 6611616387 zo dňa 17.06.2016

k) Orange Slovensko a.s.
Rešpektovať vyjadrenie č. BB – 1316/2016 zo dňa 22.06.2016

Uvedené vyjadrenia a) až k) sú prílohou stavebného povolenia.

l) Ostatné podmienky:

- stavebník je povinný konať tak, aby nespôsobil ujmu na právach a právom chránených záujmoch vlastníkov dotknutých nehnuteľností, ak sa jej nedá vyhnúť, obmedziť ujmu na najmenšiu možnú mieru.
- po skončení nevyhnutných pozemných prác je držiteľ povolenia alebo ním poverená fyzická osoba alebo právnická osoba, povinný uviesť pozemky do pôvodného stavu, alebo ak to nie je možné, je povinný uhradiť vlastníkovi pozemku spôsobenú škodu,

- k vydaniu kolaudačného rozhodnutia je **potrebné predložiť potvrdenie spoločnosti Technické služby mesta Prievidza** spol. s r.o. o odovzdaní zamerania stavby v digitálnom tvare vo formáte *.dgn .

Dokončenú stavbu prípadne jej časť spôsobilú na samostatné užívanie možno užívať len na základe **kolaudačného rozhodnutia.** Kolaudačné konanie sa začína na písomný návrh stavebníka.

Stavebné povolenie stráca platnosť, ak sa so stavbou nezačalo **do dvoch rokov** odo dňa, keď nadobudlo právoplatnosť.

Stavebné povolenie a rozhodnutie o predĺžení jeho platnosti sú záväzné aj pre právnych nástupcov konania.

Rozhodnutie o námietkach účastníkov konania: neboli uplatnené.

O d ô v o d n e n i e:

Stavebník Mesto Prievidza, Námestie slobody č. 14, Prievidza podal dňa 22.07.2016 na tunajšom stavebnom úrade žiadosť o stavebné povolenie na stavbu podľa projektovej dokumentácie s názvom **Spevnená plocha na Gazdovskej ulici, Prievidza** na pozemkoch parc. č. **C KN 6652/1,** v k.ú. Prievidza.

Na uvedenú stavbu sa podľa § 39a ods.3 písm. a) zák.č.50/1976 Zb. o územnom plánovaní a stavebnom poriadku v znení neskorších predpisov **nevyžaduje rozhodnutie o umiestnení stavby**(stavby, ktorých podmienky na umiestnenie podrobne rieši územný plán zóny, ak je to v jeho záväznej časti uvedené).

Dňom podania žiadosti bolo začaté stavebné konanie.

Mesto Prievidza, ako príslušný stavebný úrad podľa § 117 zákona č. 50/1976 Zb. o územnom plánovaní a stavebnom poriadku v znení neskorších predpisov (ďalej iba stavebný zákon), v súlade s ust. § 61 stavebného zákona oznámilo dňa 02.08.2016 začatie stavebného konania dotknutým orgánom a známym účastníkom konania a upustenie od ústneho pojednávania a miestneho zisťovania.

Stanoviská dotknutých orgánov a správcov jestvujúcich sietí technického vybavenia územia k žiadosti o stavebné povolenie nie sú záporné ani protichodné, súlad s platnou ÚPN mesta Prievidza bol doložený v stanovisku mesta Prievidza. Na podklade vyššie uvedených skutočností stavebný úrad dospel k záveru, že nebolo preukázané, že by došlo nad mieru primeranú pomerom k obmedzeniu alebo ohrozeniu práv a oprávnených záujmov účastníkov konania.

Stavebný úrad preskúmal predloženú žiadosť o stavebné povolenie z hľadísk uvedených v ustanoveniach § 62 stavebného zákona, prerokoval ju s účastníkmi konania a dotknutými orgánmi a zistil, že uskutočňovaním predmetnej stavby nie sú ohrozené záujmy spoločnosti ani neprimerane obmedzené práva a oprávnené záujmy účastníkov konania. Návrh je v súlade s ÚPN M Prievidza a ÚPN-CMZ Prievidza, čo preveril stavebný úrad v platnej územnoplánovacej dokumentácii mesta Prievidza.

Dokumentáciu pre stavebné povolenie vypracoval: CADPROJEKT s.r.o., Ciglianska 9, Prievidza.

Rozpočtové náklady stavby: **73 580,-€.**

Stavebný úrad potvrdí právoplatnosť a vykonateľnosť rozhodnutia odtlačkom pečiatky.

Odvolanie má odkladný účinok na právoplatnosť a vykonateľnosť rozhodnutia.

P o u č e n i e :

Proti tomuto rozhodnutiu sa možno odvolať do 15 dní odo dňa doručenia na Okresný úrad Trenčín, odbor výstavby a bytovej politiky, Hviezdoslavova 3, 911 01 Trenčín, podaním na mesto Prievidza, Mestský úrad v Prievidzi, Námestie slobody 14, 971 01 Prievidza. Rozhodnutie možno preskúmať súdom po vyčerpaní riadnych opravných prostriedkov.

MESTO PRIEVIDZA 32 SLOVENSKÁ REPUBLIKA

JUDr. Katarína Macháčková
primátorka mesta
zastúpená zamestnancom
Ing. Štefanom Bačom
na základe poverenia č. 1.2-2874-2015/88548

Prílohy pre stavebníka a stavebný úrad:

- vyjadrenia a) až k)
- PD stavby overená stavebným úradom v stavebnom konaní.

Stavebné povolenie sa doručí:

1. stavebník
2. ostatní účastníci konania, tak ako sú uvedení vo výrokovej časti
3. a/a

Distribúcia SPP
Mlynské nivy 44/b, 825 11 Bratislava

Akciová spoločnosť

Akciová spoločnosť je zapísaná v obchodnom registri Okresného súdu Bratislava 1, oddiel Sa, vložka číslo 3481/B

MESTSKÝ ÚRAD PRIEVIDZA
Ev. č. záznamu:
Došlo dňa: 24. 06. 2016
Registratúrna značka:
Vybavuje:
Zmluvná hodnota s DPH/bez DPH:
Prílohy:
č. spisu:

Mesto Prievidza

Námestie slobody 14

971 01 Prievidza

Vaša značka	Naše číslo	Vybavuje / kontakt	Bratislava
Osobne/8.6.2016	TD/1040/PD/DK/2016	046 242 4602	22. 6. 2016

Vec: **Vyjadrenie k žiadosti o stanovisko k projektovej dokumentácii pre stavebné povolenie k umiestneniu stavby z hľadiska bezpečnostných a ochranných pásiem plynárenských zariadení.**

Predmetom stanoviska spoločnosti SPP – distribúcia, a.s. (ďalej len „SPP-D") je posúdenie predloženej projektovej dokumentácie (ďalej len „PD") pre stavebné povolenie podľa zákona č. 50/1976 Zb. o územnom plánovaní a stavebnom poriadku (stavebný zákon) v znení neskorších predpisov (ďalej len „stavebný zákon").

Záujmové územie:	**Prievidza, č. parc. 6652/1**
Stavebník:	**Mesto Prievidza, Námestie slobody 14, Prievidza**
Názov stavby:	**Spevnená plocha na Gazdovskej ulici**
Spracovateľ PD:	**V. Chlpek**

V záujmovom území sa nachádza/nachádzajú:

plynárenské zariadenie (technologický objekt):	**STL plynovody**
ochranné pásmo plynárenského zariadenia:	**nie**
bezpečnostné pásmo plynárenského zariadenia:	**nie**

Orientačné znázornenie trasy plynárenského zariadenia/umiestnenia technologického objektu, (ďalej len „orientačné znázornenie") je prílohou tohto stanoviska.

Orientačné znázornenie má výhradne informatívny charakter a **nenahrádza vytýčenie plynárenského zariadenia** pre účely presného umiestnenia a/alebo realizácie stavby a/alebo výkonu iných činností.

SPP-D, ako prevádzkovateľ distribučnej siete, podľa ustanovení zákona č. 251/2012 Z.z. o energetike a o zmene a doplnení niektorých zákonov v znení neskorších predpisov (ďalej len „Zákon o energetike"):

SÚHLASÍ

s vydaním stavebného povolenia na vyššie uvedenú stavbu

za dodržania nasledujúcich podmienok:

VŠEOBECNÉ PODMIENKY:

- Pred realizáciou zemných prác a/alebo pred začatím vykonávania iných činností, je stavebník povinný požiadať SPP–D o presné vytýčenie existujúcich plynárenských zariadení na základe písomnej objednávky, ktorú je potrebné zaslať na adresu: **SPP – distribúcia, a.s., Sekcia údržby, Mlynské Nivy 44/b, 825 11 Bratislava**, alebo elektronicky, prostredníctvom online formuláru zverejneného na webovom sídle SPP-D (www.spp-distribucia.sk),
- v záujme predchádzaniu poškodenia plynárenského zariadenia, ohrozenia jeho prevádzky a/alebo prevádzky distribučnej siete, SPP-D vykonáva **bezplatne** vytyčovanie plynárenských zariadení do vzdialenosti 100m, alebo ak doba vytyčovania nepresiahne 1 hodinu,
- stavebník je povinný oznámiť začatie prác v ochrannom pásme plynárenských zariadení zástupcovi prevádzkovateľa SPP–D (p. Šimo Daniel, tel.č. +421 32 242 3203) **najneskôr 7 dní** pred zahájením plánovaných prác,
- stavebník je povinný zabezpečiť prístupnosť plynárenských zariadení počas realizácie činností z dôvodu potreby prevádzkovania plynárenských zariadení, najmä výkonu kontroly prevádzky, údržby a výkonu odborných prehliadok a odborných skúšok opráv, rekonštrukcie (obnovy) plynárenských zariadení,
- stavebník je povinný umožniť zástupcovi SPP-D vstup na stavenisko a výkon kontroly realizácie činností v ochrannom pásme plynárenských zariadení,

Akciová spoločnosť je zapísaná v obchodnom registri Okresného súdu Bratislava 1, oddiel Sa, vložka číslo 3481/B

- stavebník je povinný realizovať výkopové práce vo vzdialenosti menšej ako 1,5 m na každú strany od obrysu existujúcich plynárenských zariadení v súlade s STN 73 3050 až po predchádzajúcom vytýčení plynárenských zariadení **výhradne ručne** bez použitia strojových mechanizmov,
- ak pri výkopových prácach bolo odkryté plynárenské zariadenie, je stavebník povinný kontaktovať pred zasypaním výkopu zástupcu SPP-D na vykonanie kontroly stavu obnaženého plynárenského zariadenia, podsypu a obsypu plynovodu a uloženia výstražnej fólie; výsledok kontroly bude zaznamenaný do stavebného denníka,
- prístup k akýmkoľvek technologickým zariadeniam SPP-D **nie je povolený** a manipulácia s nimi je prísne zakázaná, pokiaľ sa na tieto práce nevzťahuje vydané povolenie SPP-D,
- odkryté plynovody, káble, ostatné inžinierske siete musia byť počas odkrytia zabezpečené proti poškodeniu,
- stavebník nesmie nad trasou plynovodu realizovať také terénne úpravy, ktoré by zmenili jeho doterajšie krytie a hĺbku uloženia, v prípade zmeny úrovne terénu požadujeme všetky zariadenia a poklopy plynárenských zariadení osadiť do novej úrovne terénu,
- každé poškodenie zariadenia SPP-D, vrátane poškodenia izolácie potrubia, musí byť ihneď ohlásené SPP-D na tel.č. : 0850 111 727,
- upozorňujeme, že SPP-D môže pri všetkých prípadoch poškodenia plynárenských zariadení podať podnet na Slovenskú obchodnú inšpekciu (SOI), ktorá je oprávnená za porušenie povinnosti v ochrannom a/alebo bezpečnostnom pásme plynárenského zariadenia uložiť podľa ustanovení Zákona o energetike sankciu vo výške 300,- € až 150 000,- €,
- stavebník je povinný pri realizácii stavby dodržiavať ustanovenia Zákona o energetike, Stavebného zákona a iných všeobecne záväzných právnych predpisov, ako aj podmienky uvedené v Zápise z vytýčenia plynárenských zariadení a taktiež ustanovenia Technických pravidiel pre plyn (TPP) najmä 702 01, 702 02,
- stavebník je povinný rešpektovať a zohľadniť existenciu plynárenských zariadení a/alebo ich ochranných a/alebo bezpečnostných pásiem,
- stavebník je povinný pri súbehu a križovaní navrhovaných vedení s existujúcimi plynárenskými zariadeniami dodržať minimálne odstupové vzdialenosti v zmysle STN 73 6005 a TPP 906 01,
- stavebník nesmie v ochrannom pásme plynárenských zariadení v zmysle §79 a §80 Zákona o energetike umiestňovať nadzemné stavby, kontrolné šachty, trvalé porasty apod.,

OSOBITNÉ PODMIENKY:

- žiadne

S úctou,

SPP – distribúcia, a.s.
Mlynské nivy 44/b
825 11 Bratislava 26
IČO:35910739
– 468 –

Darina Krištofová
technik technickej dokumentácie

Príloha: orientačné znázornenie

UPOZORNENIE:

Orientačné znázornenie **nie je možné samostatne, t.j. bez tohto stanoviska, použiť.**

Toto stanovisko reflektuje stav (existenciu plynárenských zariadení a ich ochranných a bezpečnostných pásiem) ku dňu jeho vydania.

Každú zmenu dokumentácie/umiestnenia stavby, ku ktorej dôjde po vydaní tohto stanoviska, je stavebník povinný prerokovať s SPP-D a požiadať SPP-D o vyjadrenie k navrhovanej zmene.


Stanovisko a podmienky v ňom stanovené sú platné v prípade, že návrh (žiadosť) na vydanie stavebného povolenia bude podaný **najneskôr do 22. 6. 2017**, ak stavebník túto lehotu zmešká, je povinný požiadať SPP-D o vydanie nového stanoviska.

SPP-D je v súlade s príslušnými právnymi predpismi oprávnená toto stanovisko zrušiť v prípade, ak dôjde k podstatnej zmene skutkových okolností, z ktorých SPP-D pri vydávaní tohto stanoviska vychádzala, alebo v prípade, ak dôjde k zmene ustanovení právnych predpisov, na základe ktorých bolo toto stanovisko vydané.

Distribúcia SPP

Katastrálne územie: Prievidza

Parcelné číslo(a):

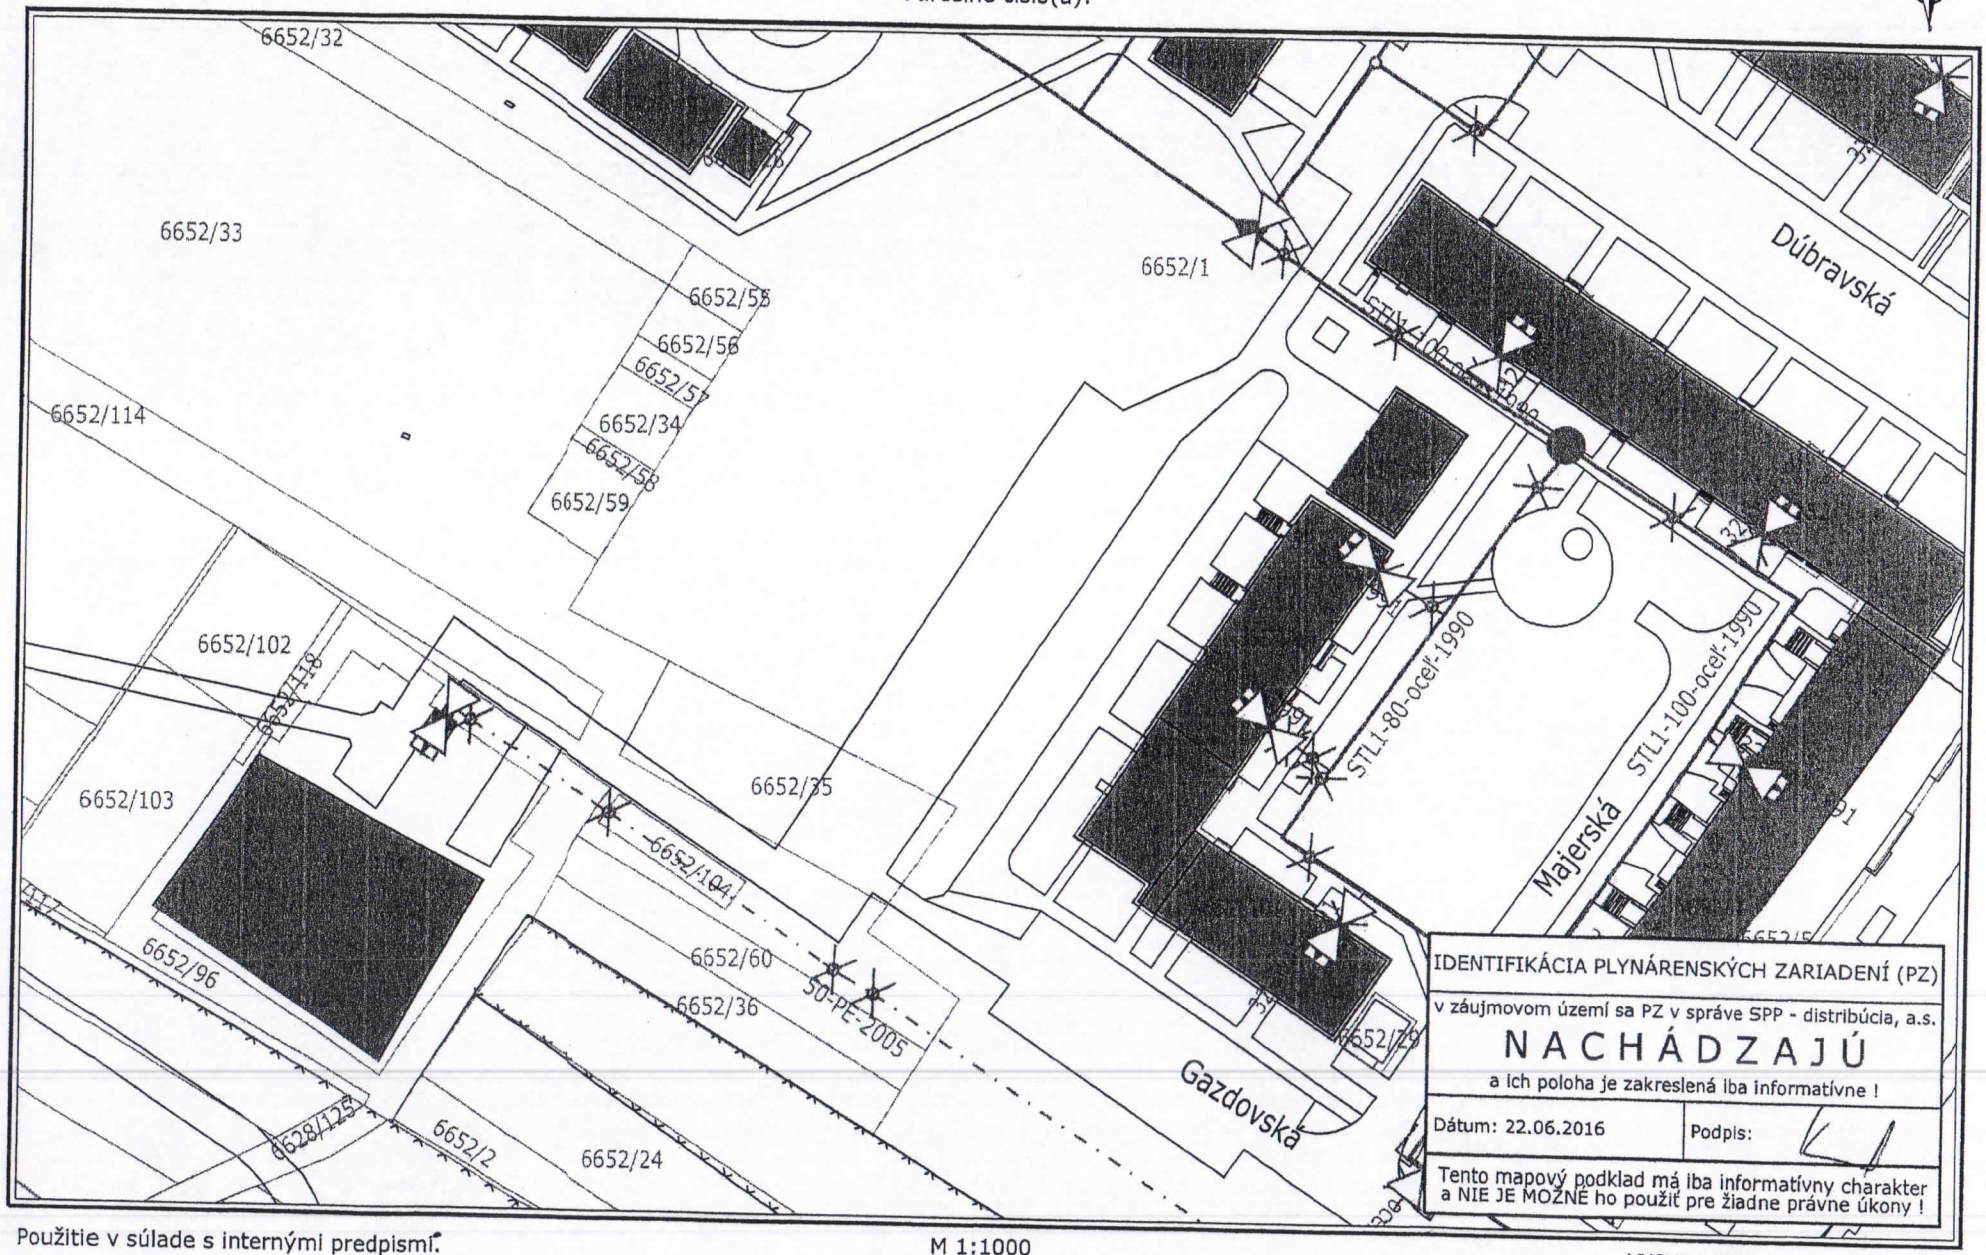

Použitie v súlade s internými predpismi.

© SPP - distribúcia, a.s.


M 1:1000

0m 10m 20m 30m 40m 50m 60m

VYSVETLIVKY

NTL plynovod
STL1 plynovod
STL2 plynovod
VTL plynovod
zrušený plynovod
Elektrická prípojka
Kábel PKO

OKRESNÝ ÚRAD PRIEVIDZA
ODBOR STAROSTLIVOSTI O ŽIVOTNÉ PROSTREDIE
Dlhá ulica č. 3, 971 01 Prievidza

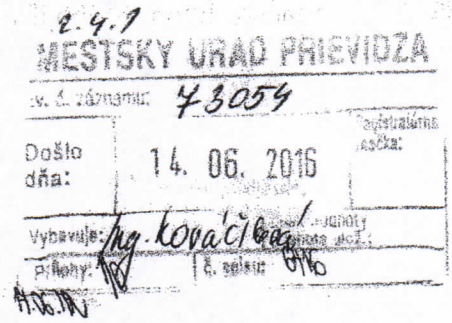

Mestský úrad Prievidza
Námestie slobody 14
971 01 Prievidza

Váš list číslo / zo dňa	Naše číslo	Vybavuje/Linka	Prievidza
2.4.1-6416-2016/71295/07.06.2016	OU-PD-OSZP-2016/014876 č.v.e. 9 196	RNDr. Iveta Roháčová	10.06.2016

Vec
Spevnená plocha na Gazdovskej ulici, Prievidza
- vyjadrenie k projektu stavby

Dňa 08.06.2016 podal investor stavby, mesto Prievidza, zastúpené MsÚ Prievidza, žiadosť na Okresný úrad Prievidza, odbor starostlivosti o životné prostredie, štátnu vodnú správu, o vyjadrenie k projektu stavby **Spevnená plocha na Gazdovskej ulici, Prievidza**, umiestnenej v k.ú. Prievidza, na pozemkoch parcelné číslo KN-C 6652/1.

Predloženú dokumentáciu stavby vypracoval CADPROJEKT, s.r.o., Ciglianska 9, 971 01 Prievidza, Vladislav Chlpek, v máji 2016.

Okresný úrad Prievidza, odbor starostlivosti o životné prostredie, ako príslušný orgán štátnej vodnej správy podľa § 61 písm. a) a c) zák. č. 364/2004 Z.z. o vodách a o zmene zákona SNR č. 372/1990 Zb. o priestupkoch v znení neskorších predpisov (vodný zákon) v platnom znení, v zmysle ustanovení § 28 ods. 1 vodného zákona vydáva

v y j a d r e n i e

Plánovaná stavba je z hľadiska ochrany vodných pomerov možná a možno ju umiestniť a uskutočniť podľa predloženej projektovej dokumentácie za týchto podmienok

1. Rešpektovať rozvody verejného vodovodu a verejnej kanalizácie v súlade s ustanoveniami zákona č. 442/2002 Z.z. o verejných vodovodoch a verejných kanalizáciách a o zmene a doplnení zákona č. 276/2001 Z.z. o regulácii v sieťových odvetviach v znení neskorších predpisov a v súlade požiadavkami prevádzkovateľa verejného vodovodu a kanalizácie.
2. Projektovú dokumentáciu stavby odsúhlasiť prevádzkovateľom verejného vodovodu a verejnej kanalizácie, StVPS, a.s.
3. Počas realizácie stavby nesmú zo stavebných mechanizmov unikať znečisťujúce látky do prostredia spojeného s povrchovými alebo podzemnými vodami. Akékoľvek znečistenie

Telefón	Fax	E-mail	Internet	IČO
+421 46 5189213 +421 46 5189211	+421 46 5189225	iveta.rohacova@minv.sk oszp.pd@minv.sk	www.minv.sk	00151866

okamžite odstrániť a technickými opatreniami zabrániť znečisteniu povrchových a podzemných vôd.

4. Na objekt odvodnenia spevnených plôch je potrebné povolenie Okresného úradu Prievidza, odboru starostlivosti o životné prostredie, podľa § 21 na osobitné užívanie vôd a podľa § 26 vodného zákona na uskutočnenie vodnej stavby


Vyjadrenie orgánu štátnej vodnej správy podľa § 28 vodného zákona sa podľa § 73 ods. 17 vodného zákona považuje za záväzné stanovisko.

Príloha
Projektová dokumentácia

Okresný úrad Prievidza
Odbor starostlivosti o životné prostredie
Partizánska 3, 971 01 Prievidza

Ing. Darina Mjartanová
vedúca odboru

OKRESNÝ ÚRAD PRIEVIDZA
ODBOR STAROSTLIVOSTI O ŽIVOTNÉ PROSTREDIE
Dlhá 3, 971 01 Prievidza

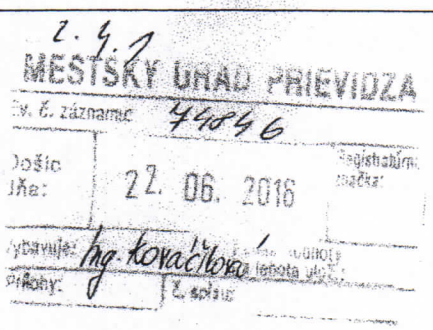

Mesto Prievidza
Námestie slobody 14
971 01 Prievidza

Váš list číslo / zo dňa	Naše číslo	Vybavuje/Linka	Prievidza
08.06.2016	OU-PD-OSZP-2016/014875	Ing. Katarína Henželová	13.06.2016

Vec
Spevnená plocha na Gazdovskej ulici, Prievidza
- vyjadrenie

Okresný úrad Prievidza, odbor starostlivosti o životné prostredie ako príslušný orgán štátnej správy v odpadovom hospodárstve podľa § 5 zákona NR SR č. 525/2003 Z. z. o štátnej správe starostlivosti o životné prostredie a o zmene a doplnení niektorých zákonov v znení neskorších predpisov a podľa § 108 ods. 1 písm. m) zákona NR SR č. 79/2015 Z. z. o odpadoch a o zmene a doplnení niektorých zákonov dáva podľa § 99 ods. 1 písm. b) bod 1 zákona NR SR č. 79/2015 Z. z. o odpadoch a o zmene a doplnení niektorých zákonov (ďalej zákon o odpadoch) na základe žiadosti stavebníka : Mesto Prievidza zo dňa 08.06.2016 o vyjadrenie k stavbe : **Spevnená plocha na Gazdovskej ulici, Prievidza, na pozemku parcelné číslo 6652/1 v katastrálnom území Prievidza** nasledovné

v y j a d r e n i e :

Podľa predloženej projektovej dokumentácie stavby vypracovanej Vladimírom Chlpekom v máji 2016 počas realizácie predmetnej stavby sa predpokladá vznik odpadu s katalógovým číslom 17 05 06.


S realizáciou vyššie uvedenej stavby podľa predloženej projektovej dokumentácie z hľadiska odpadového hospodárstva **súhlasíme** bez pripomienok, vzhľadom k tomu, že výkopová zemina a kamenivo budú použité na vyrovnanie terénnych nerovností.

Okresný úrad Prievidza
odbor starostlivosti o životné prostredie
Dlhá 3, 971 01 Prievidza
-1-

Ing. Darina Mjartanová
vedúca odboru

Telefón	E-mail	Internet	IČO
+421-46-5189218	katarina.henzelova@minv.sk	www.minv.sk	00151866

OKRESNÝ ÚRAD PRIEVIDZA
ODBOR STAROSTLIVOSTI O ŽIVOTNÉ PROSTREDIE
Dlhá 3, 971 01 Prievidza

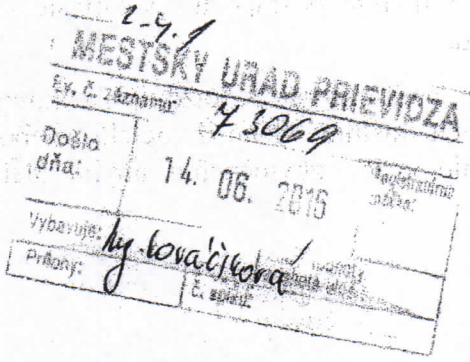

Mesto Prievidza
971 01 Prievidza

Váš list číslo/zo dňa	Naše číslo	Vybavuje/linka	Prievidza
2.4.1-6416-2016/71296 /07.06.2016	OU-PD-OSZP-2016/014874-002	RNDr. Elena Tulisová	10.06.2016

Vec
Spevnená plocha na Gazdovskej ulici, Prievidza
- vyjadrenie

Okresný úrad Prievidza, odbor starostlivosti o životné prostredie, úsek ochrany prírody a krajiny ako vecne a miestne príslušný orgán štátnej správy podľa § 1 ods. 1 a § 5 ods. 1 zákona NR SR č. 525/2003 Z. z. o štátnej správe starostlivosti o životné prostredie a o zmene a doplnení niektorých zákonov v znení neskorších predpisov a § 64 ods. 1 písm. d) zákona NR SR č. 543/2002 Z. z. o ochrane prírody a krajiny a o zmene niektorých zákonov v znení neskorších predpisov (ďalej len zákon), vydáva v zmysle § 68 a § 9 ods. 1 písm. b) zákona, na základe žiadosti o vyjadrenie k stavbe **Spevnená plocha na Gazdovskej ulici, Prievidza** pre žiadateľa – **mesto Prievidza**

v y j a d r e n i e :

Okresný úrad Prievidza, odbor starostlivosti o životné prostredie, úsek ochrany prírody a krajiny po preštudovaní žiadosti a priloženej dokumentácie (spracovateľ CADPROJEKT, s. r. o., Ciglianska 9, 971 01 Prievidza, zodpovedný projektant Vladislav Chlpek, autorizovaný stavebný inžinier s reg. č. 3558 *T* A2, máj 2016) konštatuje, že predmetom projektovej dokumentácie je návrh na umiestnenie a realizáciu komunikácie s plochou 349,75 m^2, odstavných plôch (326,77 m^2 s počtom parkovacích miest 22 + 1 pre imobilných) a chodníka pre peších (41,82 m^2).

Predmetná stavba bude umiestnená v katastrálnom území Prievidza, v zastavanom území mesta, na Gazdovskej ulici, na pozemku registra C katastra nehnuteľností s parcelným číslom 6652/1, mimo chránených území v zmysle zákona, mimo území medzinárodného významu, mimo území európskej siete chránených území Natura 2000 a v zmysle § 12 zákona tu platí prvý stupeň ochrany.

Na základe uvedeného **odporúčame** umiestnenie predmetnej stavby.

Telefón	Fax	IČO	E-mail	Internet
+421-46-5189211	+421-46-5189225	00151866	info@pd.vs.sk	www.pd.ouzp.sk
+421-46-5189216			elena.tulisova@pd.vs.sk	

V ďalšom procese povoľovania činnosti podľa osobitných predpisov **požadujeme splnenie nasledovných požiadaviek:**

- v prípade nevyhnutného výrubu drevín rastúcich mimo lesa postupovať v zmysle § 47 zákona a požiadať o súhlas na výrub mesto Prievidza,

- dodržať povinnosť ustanovenú v § 4 ods. 1 zákona, podľa ktorej je každý pri vykonávaní činnosti, ktorou môže ohroziť, poškodiť alebo zničiť rastliny alebo živočíchy alebo ich biotopy povinný postupovať tak, aby nedochádzalo k ich zbytočnému úhynu alebo k poškodovaniu a ničeniu.

Okresný úrad Prievidza
Odbor starostlivosti o životné prostredie
Dlhá 3, 971 01 Prievidza

Ing. Darina Mjartanová
vedúca odboru

OKRESNÝ ÚRAD PRIEVIDZA
ODBOR STAROSTLIVOSTI O ŽIVOTNÉ PROSTREDIE
Dlhá 3, 971 01 Prievidza

Mesto Prievidza
Námestie slobody 14
971 01 Prievidza

Váš list číslo/zo dňa	Naše číslo	Vybavuje/linka	Prievidza
	OU-PD-OSZP-2016/020109-002	Ing. Stanislava Kašubová	06.09.2016

Vec
~~Prestavba nákupného centra Prievidza~~ Gazdovská

Okresný úrad Prievidza, odbor starostlivosti o životné prostredie ako vecne a miestne príslušný orgán štátnej správy podľa § 1 ods. 1 a § 5 ods. 1 zákona NR SR č. 525/2003 Z. z. o štátnej správe starostlivosti o životné prostredie a o zmene a doplnení niektorých zákonov v znení neskorších predpisov a § 53 ods. 1 písm. c) zákona NR SR č. 24/2006 Z. z. o posudzovaní vplyvov na životné prostredie a o zmene a doplnení niektorých zákonov v znení neskorších predpisov (ďalej len zákon o posudzovaní) Vám v zmysle § 53 písm. e) zákona o posudzovaní oznamuje nasledovné:

Predmetom navrhovanej činnosti **Spevnená plocha na Gazdovskej ulici, Prievidza,** ktorej navrhovateľom je **Mesto Prievidza, Námestie slobody 14, Prievidza,** je v zmysle predloženej dokumentácie (spracovateľ Cadprojekt, s.r.o., Prievidza, Ciglianska 9, Prievidza zodpovedný projektant Vladislav Chlpek, autorizovaný stavebný inžinier s reg. č. 3558 *T* A2, 05/2016) vybudovanie spevnených plôch – komunikácie, odstavných plôch (parkovacích) a chodníku pre peších.

Navrhovaná činnosť bude realizovaná v Trenčianskom kraji, v okrese Prievidza, v katastrálnom území Prievidza, v intraviláne mesta, na pozemku KN C s parcelným číslom 6652/1, mimo lokalít, ktoré sú súčasťou európskej siete chránených území Natura 2000.

Okresný úrad Prievidza, odbor starostlivosti o životné prostredie ako príslušný orgán štátnej správy podľa § 1 ods. 1 písm. c) a § 5 ods. 1 zákona NR SR č. 525/2003 Z. z. o štátnej správe starostlivosti o životné prostredie a o zmene a doplnení niektorých zákonov v znení neskorších predpisov a podľa § 3 písm. k), § 53 ods. 1 písm. c) zákona o posudzovaní, v zmysle § 56 písm. e) zákona o posudzovaní konštatuje, že predmetná navrhovaná činnosť nie je činnosťou uvedenou v § 18 zákona o posudzovaní, a preto **nie je predmetom posudzovania** navrhovanej činnosti alebo jej zmeny, **ani predmetom zisťovacieho konania** o posudzovaní vplyvov navrhovanej činnosti alebo jej zmeny podľa zákona o posudzovaní.

Okresný úrad Prievidza
Odbor starostlivosti o životné prostredie
Dlhá 3, 971 01 Prievidza
-1-

Ing. Darina Mjartanová
vedúca odboru

Stredoslovenská vodárenská
prevádzková spoločnosť, a.s.

MESTSKÝ ÚRAD PRIEVIDZA
Ev. č. zásielky:
Došlo dňa: 29. 06. 2016
Por. číslo spisu:
Vybavuje:
Prílohy:

Mesto Prievidza
Mestský úrad
Námestie slobody 14
971 01 Prievidza

Naša značka	Vaša značka	Vybavuje	V Prievidzi
410-321/Šc-2016	8. 6. 2016	Štefanec 048/4327 303	24. 6. 2016

Spevnená plocha na Gazdovskej ulici, Prievidza – vyjadrenie k projektovej dokumentácii pre účely územného a stavebného konania

Dňa 8. 6. 2016 bola na zákazníckom centre podaná žiadosť o vyjadrenie k umiestneniu a projektovej dokumentácii stavby „Spevnená plocha na Gazdovskej ulici, Prievidza" Umiestnenie stavby je navrhnuté v katastrálnom území Prievidza na parcele KN registra „C", parcelné číslo 6652/1.

Projektová dokumentácia rieši návrh prístupovej komunikácie, parkovacích plôch a chodníkov pre peších. Prístupová komunikácie je navrhnutá o šírke 5,50 m, asfaltobetónová, nadväzuje na existujúcu komunikáciu ulica Gazdovská so šírkou 5,70 m. Komunikácia je po pravej strane lemovaná cestnými obrubníkmi a zeleňou, po ľavej strane odstavnými plochami a následne chodníkom pre peších a zeleňou.

Odstavné plochy sú navrhované o celkovom počte státí 23 z toho 1 miesto pre imobilných. Rozmery státí sú navrhnuté pre osobné automobily O2, o rozmere jedného státia 2,5 x 5,3 m a pre imobilných o rozmere 3,5 x 5,3 m.

Chodník pre peších je navrhnutý šírky 2,15 m z betónovej zámkovej dlažby hr. 60 mm na štrkovom podklade a napája sa na existujúci chodník.

Dažďové vody zo spevnenej plochy budú odvedené navrhovanými uličnými vpusťami cez vsakovacie jamy do podzemných vôd. Vsakovacia jama sa urobí zo štrkovej drvy. Osadená bude tesne pod výtok z uličnej vpuste. Hĺbka vsakovacej jamy bude zasahovať do hĺbky cca 3,0 m. Vypočítané množstvo zrážkových vôd – 9,85 l/s.

K umiestneniu stavby a projektovej dokumentácii zaujímame nasledovné vyjadrenie:

Pod časťou navrhovanej prístupovej komunikácie a parkovacím miestom pre imobilných je situované rozvádzacie potrubie verejného vodovodu, ktoré žiadame pri realizácii prác plne rešpektovať v súlade s ustanoveniami zákona č. 442/2002 Z. z. o verejných vodovodoch a verejných kanalizáciách v znení neskorších predpisov a STN 73 6005.

Každý je povinný počínať si tak, aby svojou činnosťou nepoškodzoval verejný vodovod alebo verejnú kanalizáciu a ich zariadenia a nenarušil ich prevádzku a aby neoprávnene nezasahoval do výkonu vodohospodárskych činností súvisiacich s prevádzkovaním verejného vodovodu alebo verejnej kanalizácie; inak zodpovedá za škodu, ktorú tým spôsobil (§ 27 ods. 1 zákona č. 442/2002 Z. z).

K projektovej dokumentácii nemáme pripomienky. S realizáciou stavby podľa predloženej projektovej dokumentácie súhlasíme bez podmienok.

STREDOSLOVENSKÁ VODÁRENSKÁ
PREVÁDZKOVÁ SPOLOČNOSŤ
akciová spoločnosť
974 01 BANSKÁ BYSTRICA

Platnosť vyjadrenia je dva roky od dátumu vydania.

Príloha:
PD

Na vedomie:
ZC 03 Prievidza

v. z.
Ing. František Oravčík
výrobno-technický námestník

PRIEVIDZA

AD 1383

MESTO PRIEVIDZA

Mestský úrad,

Námestie slobody č.14, 971 01 Prievidza 1

MESTSKÝ ÚRAD PRIEVIDZA
Ev. č. zápisnice 90 155
Došlo dňa 19. 09. 2016
Vybavuje
Počet listov / počet príl.
Počet 3/0 6/16

Mesto Prievidza
Oddelenie výstavby a životného prostredia
Námestie slobody 14
971 01 Prievidza

Váš list číslo / zo dňa	Naše číslo	Vybavuje / linka	PRIEVIDZA
2.4.1-6416-2016/80307	2.4.3-8339-2016/89451	Ing. Veselý/046-517 9623	13.09.2016

VEC
Stanovisko k projektovej dokumentácii podľa zákona č. 135/1961 Zb. zákona o pozemných komunikáciách v znení neskorších predpisov k stavebnému povoleniu

Mesto Prievidza, ako príslušný správny orgán podľa §4 ods. 3 písm. d) a f) a §27 ods.1 zákona SNR č. 369/1990 Zb. o obecnom zriadení v znení neskorších právnych predpisov a podľa zákona 135/1961 Zb. o pozemných komunikáciách (cestný zákon) v znení neskorších právnych predpisov vydáva

Súhlas

Podľa § 16 ods. (6) zákona č.135/1961 Zb. o pozemných komunikáciách (cestný zákon) v znení neskorších právnych predpisov podľa predloženej projektovej dokumentácie vypracovanej spoločnosťou CADPROJEKT s r.o., Ciglianska 9, 971 01 Prievidza , zákazka č. 12/16.

k navrhovanej stavbe „SPEVNENÁ PLOCHA NA GAZDOVSKEJ ULICI, PRIEVIDZA"
ul. Gazdovská, parc. č. 6652/1 k.ú. Prievidza

Investorom/stavebníkom je Mesto Prievidza, Námestie slobody č. 14, Prievidza. Predmetom projektu je vybudovanie spevnených plôch: komunikácie, odstavných plôch a chodník pre peších v sídliskovej časti Necpaly. Navrhovaná prístupová komunikácia z asfaltobetónu o šírke 5,50m bude dopravne napojená na existujúcu komunikáciu Ul. Gazdovská. Pričom navrhovaná komunikácia je po ľavej strane lemovaná odstavnými plochami pre automobily skupiny O2 o celkovom počte 23 státí z toho 1 miesto je pre imobilných. Zadná časť odstavných plôch je ohraničená chodníkom o šírke 2,15m z betónovej dlažby, ktorý sa napája na existujúci chodník.

Mesto súhlasí s realizáciou stavby „SPEVNENÁ PLOCHA NA GAZDOVSKEJ ULICI, PRIEVIDZA" za dodržania nasledovných podmienok stanovených Okresným dopravným inšpektorátom OR PZ v Prievidzi zo dňa 21.07.2016 vyjadrením č. ORPZ-PD-ODO-30-128/2016:

- napojenie a navrhovanú prístupovú komunikáciu je potrebné realizovať v zmysle STN, bez narušenia odvodnenia komunikácie
- odstavné plochy riešiť v zmysle príslušnej STN (parkovacie plochy stavebne výškovo oddeliť od zelene a chodníka cestným obrubníkom) a v zmysle predloženej projektovej dokumentácie č. 12/16
- v rozhľade napojenia na miestnu komunikáciu nebudú umiestnené žiadne prekážky brániace v rozhľade
- pred začiatkom realizácie požadujeme predložiť žiadosť o umiestnenie prenosného dopravného značenia a odsúhlasenú projektovú dokumentáciu prenosného dopravného značenia Okresným dopravným inšpektorátom
- pred kolaudáciou požadujeme predložiť žiadosť k určeniu trvalého dopravného značenia s projektom odsúhlaseným Okresným dopravným inšpektorátom
- Okresný dopravný inšpektorát v Prievidzi si vyhradzuje právo požadovať zmeny, úpravy alebo doplnenia v dopravnom značení z dôvodu zvýšenia bezpečnosti cestnej premávky ak si to vyžiada verejný záujem

Tento nesúhlas je záväzným stanoviskom pri ochrane pozemnej komunikácie, ktorý uplatňuje cestný správny orgán v konaní pre orgány vydávajúce podľa iných právnych predpisov rozhodnutia o užívaní stavieb, zariadení alebo činnosti a nenahrádza rozhodnutie o užívaní stavby podľa zákona č. 50/1976 Zb. o územnom plánovaní a stavebnom poriadku.

MESTO PRIEVIDZA 33 SLOVENSKÁ REPUBLIKA

JUDr. Katarína Macháčková
primátorka mesta
zastúpená zamestnancom
Ing. Štefan Bača
na základe poverenia č.1.2-2874-2015/88548

Doručí sa: Mestský úrad, odd. výstavby a ŽP, Prievidza

Na vedomie: OR PZ, ODI v Prievidzi
Mestský úrad, odd. stavebného poriadku, Prievidza

KRAJSKÝ PAMIATKOVÝ ÚRAD TRENČÍN
K dolnej stanici 7282/20A, 911 01 Trenčín

2.4.1
MESTSKÝ ÚRAD PRIEVIDZA
Ev. č. záznamu: 46046
Došlo dňa: 27. 06. 2016
Vybavuje:
Prílohy:

Mestský úrad Prievidza
Námestie slobody 14
971 01 Prievidza

Váš list/ zo dňa:	Naša značka:	Vybavuje:	Prievidza
2.4.1-6416-2016/71302/ 07.06.2016	KPÚTN-2016/14050-2/44741	Ing. M. Dvončová Mgr. M. Porubčanová	22.06.2016

Krajský pamiatkový úrad Trenčín (ďalej „KPÚ Trenčín") je podľa § 3 písm. c) a § 9 ods. 5 zákona č. 49/2002 Z. z. o ochrane pamiatkového fondu v znení neskorších predpisov (ďalej „pamiatkový zákon") príslušný orgán štátnej správy na úseku ochrany pamiatkového fondu a podľa § 11 ods. 2 písm. d) pamiatkového zákona vydáva záväzné stanoviská.

KPÚ Trenčín v súlade s § 41 ods. 4 pamiatkového zákona na základe Vašej žiadosti doručenej dňa 10.06.2016 k projektovej dokumentácií stavby **„Spevnená plocha na Gazdovskej ulici"** pre investora Mesto Prievidza vydáva podľa § 30 ods. 4 pamiatkového zákona nasledujúce

záväzné stanovisko

KPÚ Trenčín s realizáciou hore uvedenej stavby na parc. č. 6652/1 v katastrálnom území Prievidza

súhlasí a určuje tieto podmienky:

Termín začatia zemných prác súvisiacich s predmetnou stavbou požadujeme písomne ohlásiť najmenej s dvojtýždenným predstihom KPÚ Trenčín a to vzhľadom k tomu, že nie je možné vylúčiť narušenie doposiaľ nepreskúmanej archeologickej lokality.

Podľa § 40 ods. 2 a 3 pamiatkového zákona a § 127 zákona č. 50/1976 Zb. o územnom plánovaní a stavebnom poriadku v znení neskorších predpisov (ďalej „stavebný zákon") v prípade zistenia, resp. narušenia archeologických nálezov počas stavby musí **nálezca alebo osoba zodpovedná za vykonávanie prác ohlásiť nález KPÚ Trenčín** priamo alebo prostredníctvom obce. Oznámenie o náleze je povinný urobiť nálezca **najneskôr na druhý pracovný deň po jeho nájdení**. Nález sa musí ponechať bez zmeny až do obhliadky KPÚ Trenčín alebo ním poverenou odborne spôsobilou osobou, najmenej však tri pracovné dni odo dňa oznámenia nálezu. Do obhliadky KPÚ Trenčín je nálezca povinný vykonať všetky nevyhnutné opatrenia na záchranu nálezu, najmä zabezpečiť ho proti poškodeniu, znehodnoteniu, zničeniu a odcudzeniu. Archeologický nález môže vyzdvihnúť a premiestniť z pôvodného miesta a z nálezových súvislostí iba oprávnená osoba podľa vyššie uvedeného metódami archeologického výskumu. Ak archeologický nález vyzdvihne oprávnená osoba podľa vyššie uvedeného, je povinná KPÚ Trenčín predložiť najneskôr do desiatich dní od

Telefón: + 421 - 46 / 2451 123
E-mail: podatelna.pd@pamiatky.gov.sk

vyzdvihnutia nálezu správu o náhodnom archeologickom náleze; správa o náhodnom archeologickom náleze obsahuje informácie o lokalizácii nálezu, metodike odkryvu, rámcovom datovaní a fotodokumentáciu nálezovej situácie.

KPÚ Trenčín vykonáva pamiatkový dohľad formou obhliadky výkopov stavby v období od zahájenia zemných prác až po ich ukončenie.

KPÚ Trenčín toto záväzné stanovisko vydal z hľadiska záujmov chránených pamiatkovým zákonom a je záväzným stanoviskom podľa stavebného zákona. Toto záväzné stanovisko nenahrádza vyjadrenia iných orgánov štátnej správy a územnej samosprávy. V súlade s § 44a pamiatkového zákona záväzné stanovisko podľa § 30 ods. 4 pamiatkového zákona po uplynutí troch rokov odo dňa jeho vydania stráca platnosť, ak nedošlo k jeho použitiu na účel, na ktorý je určené.

Toto záväzné stanovisko platí pre územné a stavebné konanie stavby.

Krajský pamiatkový úrad Trenčín
K dolnej stanici 7282/20A
911 01 Trenčín

PhDr. Eva Gazdíková
riaditeľka
Krajského pamiatkového úradu

OKRESNÉ RIADITEĽSTVO
HASIČSKÉHO A ZÁCHRANNÉHO ZBORU V PRIEVIDZI
Vápenická 4, 971 01 Prievidza

Mestský úrad
Námestie slobody 14

P r i e v i d z a

Váš list číslo/zo dňa	Naše číslo	Vybavuje	Prievidza
2.4.1-6416-2016/71293/07.06.2016	ORHZ-PD1-619/2016	mjr.Ing.Tínesová	14.06. 2016

Spevnená plocha - stanovisko na účely stavebného konania

Okresné riaditeľstvo Hasičského a záchranného zboru v Prievidzi posúdilo v súlade s § 28 zákona MV SR č. 314/2001 Z. z. o ochrane pred požiarmi v znení neskorších predpisov a § 40 a § 40 b) vyhl. MV SR č. 121/2002 Z. z. o požiarnej prevencii v znení neskorších predpisov projektovú dokumentáciu stavby z hľadiska protipožiarnej bezpečnosti „Spevnená plochy na Gazdovskej ulici, p.č. 6652/1 k.ú. Prievidza " a s riešením stavby s ú h l a s í bez pripomienok.

OKRESNÉ RIADITEĽSTVO
HASIČSKÉHO A ZÁCHRANNÉHO ZBORU
V PRIEVIDZI
VÁPENICKÁ 4
971 01 PRIEVIDZA

pplk. Ing. Stanislav Kmeť
riaditeľ

Telefón 421-046-518 33 11 | Fax 0466-542 29 11 | E-mail elena.tinesova@minv.sk | Internet www.minv.sk | IČO 00151866

TECHNICKÉ SLUŽBY
MESTA PRIEVIDZA

TSMPD s.r.o.
Košovská 1
971 01 Prievidza
Slovakia

Tel.: +421 46 542 24 12
Fax.:+421 46 542 24 13
Web: www.tsmpd.sk
Email: info@tsmpd.sk

IČO: 315 791 83
DIČ: 2020467350
IČ DPH: SK2020467350

2.5.2
MESTSKÝ ÚRAD PRIEVIDZA
č. záznamu: 73164
Došlo dňa: 14. 06. 2016
Registratúrna značka:
Vybavuje: Ing. Kovačíková
Počet listov/príloh:
Č. spisu:

MsÚ Prievidza
Nám. slobody č. 14
971 01 Prievidza

Vaša značka	Naša značka:	Vybavuje:	v Prievidzi dňa:
	036/2016/Fk	Ing. Fábik	9.6..2016

Vec: Vyjadrenie k stavbe " spevnená plocha na Gazdovskej ulici v Prievidzi

Pri realizácií stavby /resp. prípojkok na inžinierske. siete/ **dôjde** k súbehu, stretu alebo križovaniu zemných sietí v správe našej spoločnosti.

S realizáciou stavby súhlasíme za nasledovných podmienok:

1. Pred realizáciou stavby / zemných prác / **požadujeme presné vytýčenie** nami spravovaných sietí. Na základe Vašej objednávky ich vytýči náš pracovník Roman Hianik 0915 496 623 alebo 0915 496 622.
2. Pri výkopových prácach ste povinný dodržiavať ochranné pásmo, t. j. minimálne vzdialenosti od nami spravovaných sietí podľa STN 736005.
3. Zemné práce v ochrannom pásme, teda v okolí nami spravovaných sietí ste povinný realizovať ručne na každú stranu 0,5m od vytýčenej značky.
4. Pri obnažení alebo križovaní nami spravovaných sietí ste povinný ešte pred zásypom prizvať nášho vyššie menovaného pracovníka ku kontrole, či nedošlo k poškodeniu vedenia. Kontrola bude zaznamenaná do Vášho pracovného denníka.
5. V prípade zakrytia nami spravovaných sietí pred vykonaním kontroly / bod č.4/ , má realizátor stavby povinnosť na naše požiadanie opätovne odkryť predmetné časti týchto sietí.
6. V prípade poškodenia vedenia, izolácie alebo spôsobenie poruchy, ktorá vznikla z titulu Vami vykonávaných prác, budete povinný odstrániť poruchu na Vaše náklady za účasti nášho pracovníka alebo nami schválenou firmou.
7. Po dokončení požadujeme odovzdať porealizačné zameranie v digitálnej podobe vo formáte DGN pre zakreslenie stavby do digitálno-technickej mapy mesta Prievidza

Ing. Jozef Fábik
vedúci prevádzky
verejného osvetlenia

Technické služby mesta
Prievidza s.r.o.
Košovská 1, 971 01 Prievidza
IČO: 31 579 183
IČ DPH: SK2020467350

2.4.2 – 2.4.1

MESTSKY URAD PRIEVIDZA
Ev. č. záznamu: 78660
Došlo dňa: 12. 07. 2016
Registratúrna značka:
Vybavuje: [illegible]
Zhod. hodnoty a lehota ulož.:
Prílohy:
Č. spisu:

SSE - DISTRIBÚCIA

Mesto Prievidza
Námestie slobody 14
971 01 Prievidza

Zo dňa	Naša značka	Vybavuje	Žilina
10.06.2016	4600025753	Trgiňová / 0850166007	06.07.2016

Vec: Vyjadrenie pre stavebné povolenie – "spevnená plocha".

Stredoslovenská energetika - Distribúcia, a.s. (ďalej len SSE-D) s hore uvedenou žiadosťou **súhlasí** s nasledovnými pripomienkami:

1. V predmetnej lokalite katastra Prievidza, časť Necpaly, na ulici Gazdovská, KN 6652/1 sa v blízkosti **nachádzajú** podzemné NN vedenia a skrine. Zakreslenú orientačnú trasu našich vedení Vám prikladáme na situačnom výkrese ako prílohu tohto vyjadrenia.

2. Od uvedených energetických zariadení žiadame dodržať ochranné pásmo v zmysle zákona 251/2012 Z.z., a bezpečné vzdialenosti podľa príslušných noriem STN. **(NN** zemné káblové vedenie na každú stranu 1.meter) Pri realizácii výkopových prác, žiadame neporušiť celistvosť uzemňovacej sústavy.

3. Toto vyjadrenie má len informatívny charakter. V zmysle stavebného zákona je pre určenie presnej trasy podzemných vedení potrebné fyzicky ju vytýčiť.

4. Presnú trasu podzemných káblových vedení v majetku SSE-D, a.s. Vám na základe objednávky vytýči určený pracovník SSE-D, a.s. z príslušného pracoviska **Technická PaR prác VN a NN Martin,** tel. +421 0907 849 434 – p.Ján Flórovič.

5. Pri manipulácii mechanizmami v blízkosti elektro energetických zariadení, ako aj pri prácach v ochrannom pásme v ich bezprostrednej blízkosti, je potrebné bezpodmienečne predjednať postup prác na príslušnom pracovisku Technická PaR prác VN a NN.

6. Pred zahrnutím dotknutých energetických zariadení v majetku SSE-D, a.s. musí realizátor prizvať zástupcu SSE, a.s. z príslušného pracoviska Technická PaR prác VN a NN na kontrolu zariadenia, čo potvrdia zápisom do stavebného denníka, prípadne na kópiu tohto vyjadrenia.

7. V súbehu a križovaní zemných káblových vedení žiadame dodržať manipulačný priestor min. **1 meter** na každú stranu. V opačnom prípade pri opravách a rekonštrukciách našich zariadení nezodpovedáme za poškodenie Vášho zariadenia.

8.Zároveň si Vás dovoľujeme upozorniť, že v danej lokalite sa môžu nachádzať aj podzemné vedenia tretích osôb.

9. Platnosť tohto vyjadrenia je 12 kalendárnych mesiacov od jeho vystavenia.

„Všeobecné podmienky k vyhotoveniu stavby", ktoré sú zverejnené na stránkach www.sse-d.sk, link: http://www.sse-d.sk/portal/page/portal/SSE_Distribucia/Spravy/dokumenty_na_stiahnutie/Vseobecne_podmienky_SSE_D_k_vyhotoveniu_stavby.pdf


Pri ďalších žiadostiach k predmetnej veci Vás prosíme o uvádzanie našej značky, resp. priloženie fotokópie tohto vyjadrenia.

S pozdravom,

Stredoslovenská energetika - Distribúcia
akciová spoločnosť
Žilina

Stredoslovenská energetika - Distribúcia, a.s.
Nové pripojenia-odber
Eva Trgiňová
Manažér distribučnej oblasti

V prípade potreby sme Vám k dispozícii na:
Telefón: 0850 166 007 (*Prevádzková doba: v pracovných dňoch od 8:00 - 15.00 hod.*)
E-mail: prevadzkovatel@sse-d.sk
Adresa: Stredoslovenská energetika - Distribúcia, a.s., Pri Rajčianke 2927/8 , 010 47 Žilina
Web: www.sse-d.sk

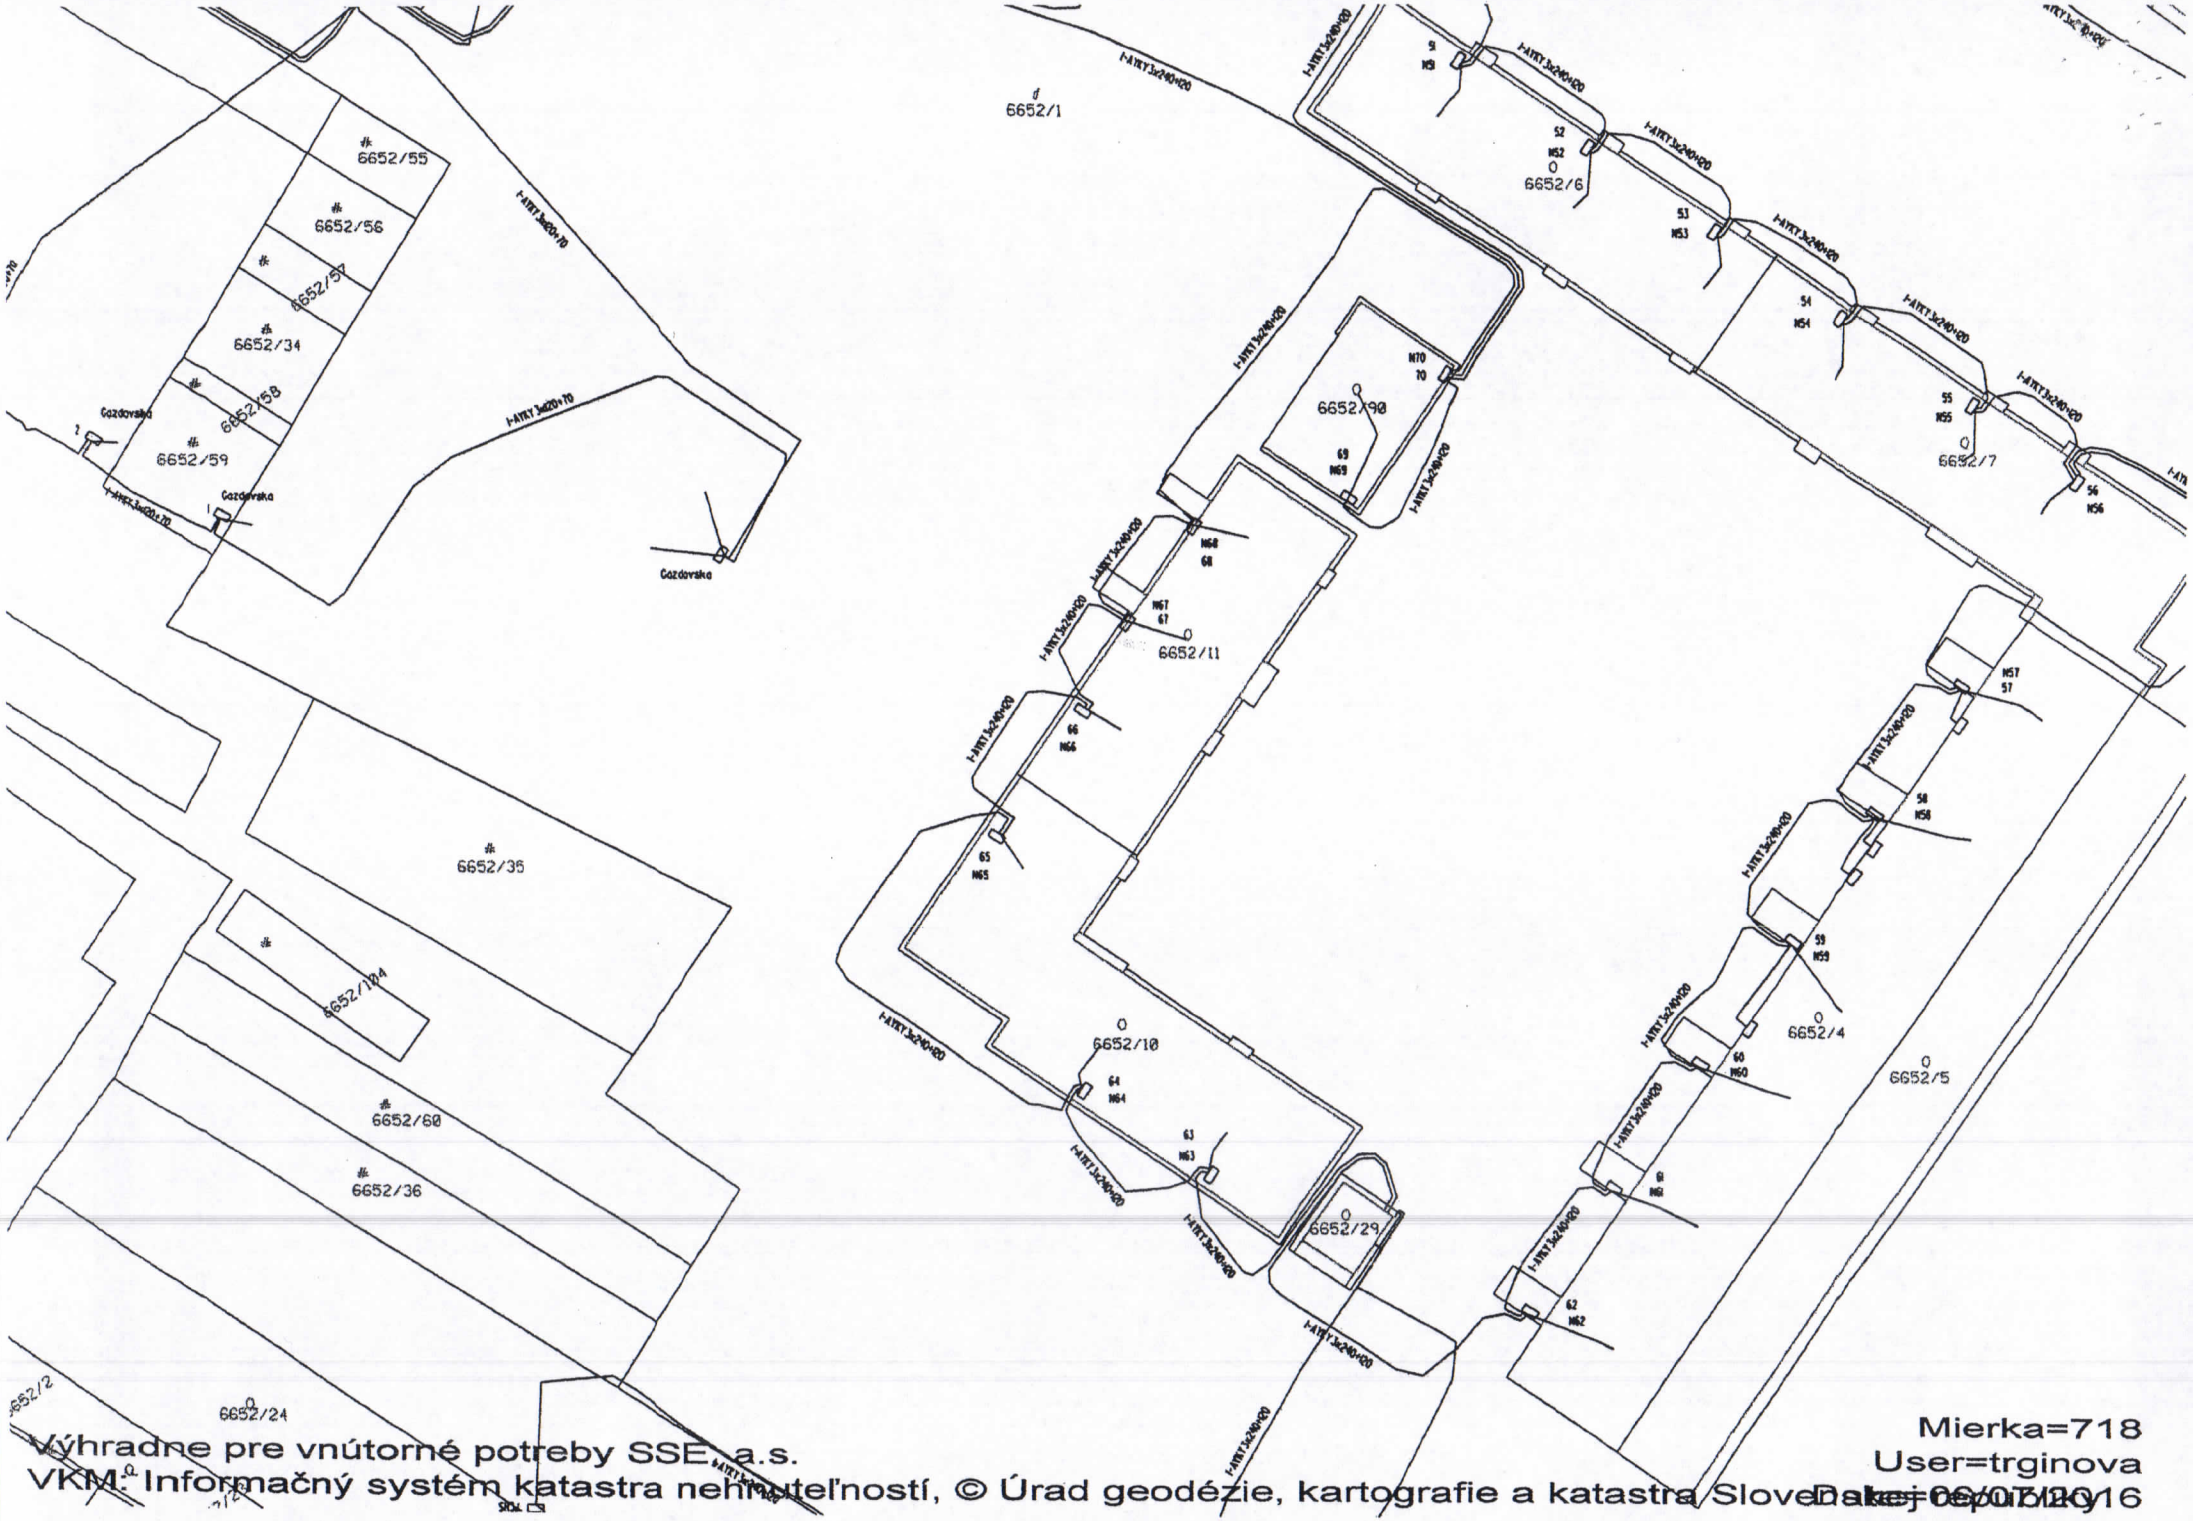

Výhradne pre vnútorné potreby SSE, a.s.
VKM: Informačný systém katastra nehnuteľností, © Úrad geodézie, kartografie a katastra Slovenskej republiky

PTH, a.s. Prievidza

Prievidzské tepelné hospodárstvo,
akciová spoločnosť
G. Švéniho 3 H, 971 01 Prievidza

2.4.1
MESTSKÝ ÚRAD PRIEVIDZA
č. záznamu: 43549
Došlo dňa: 15. 06. 2016
Registratúrna značka:
Vybavuje: Ing. Kováčiková
Príloha:

Mestský úrad Prievidza
Námestie slobody č. 14
Ing. Kováčiková
971 01 Prievidza

Vaša značka	Naša značka	Vybavuje	V Prievidzi, dňa
2.4.1-6416-2016/71300	TPI/209/2016	Ing. Radovič	14.06.2016

Vec :
Spevnená plocha na Gazdovskej ulici
- vyjadrenie k projektovej dokumentácii stavby


V časti navrhovanej odstavnej plochy a jestvujúceho chodníka pred bytovým domom **nachádzajú** naše tepelné rozvody (prípojka tepla) a chránička optického kábla.
Pri realizácii odstavnej plochy v tejto časti je potrebné zvýšiť opatrnosť, resp. previesť ručný výkop.
Tepelné rozvody sú zakreslené v priloženej situácii..

Prievidzské tepelné hospodárstvo
akciová spoločnosť
G. Švéniho 3 H, 971 01 Prievidza
IČO: 36 325 961, IČ DPH: SK2020079171
-6-

S pozdravom

Ing. Ladislav Ješík
manager pre tech. rozvoj a investície

Príloha: situácia rozvodov tepla

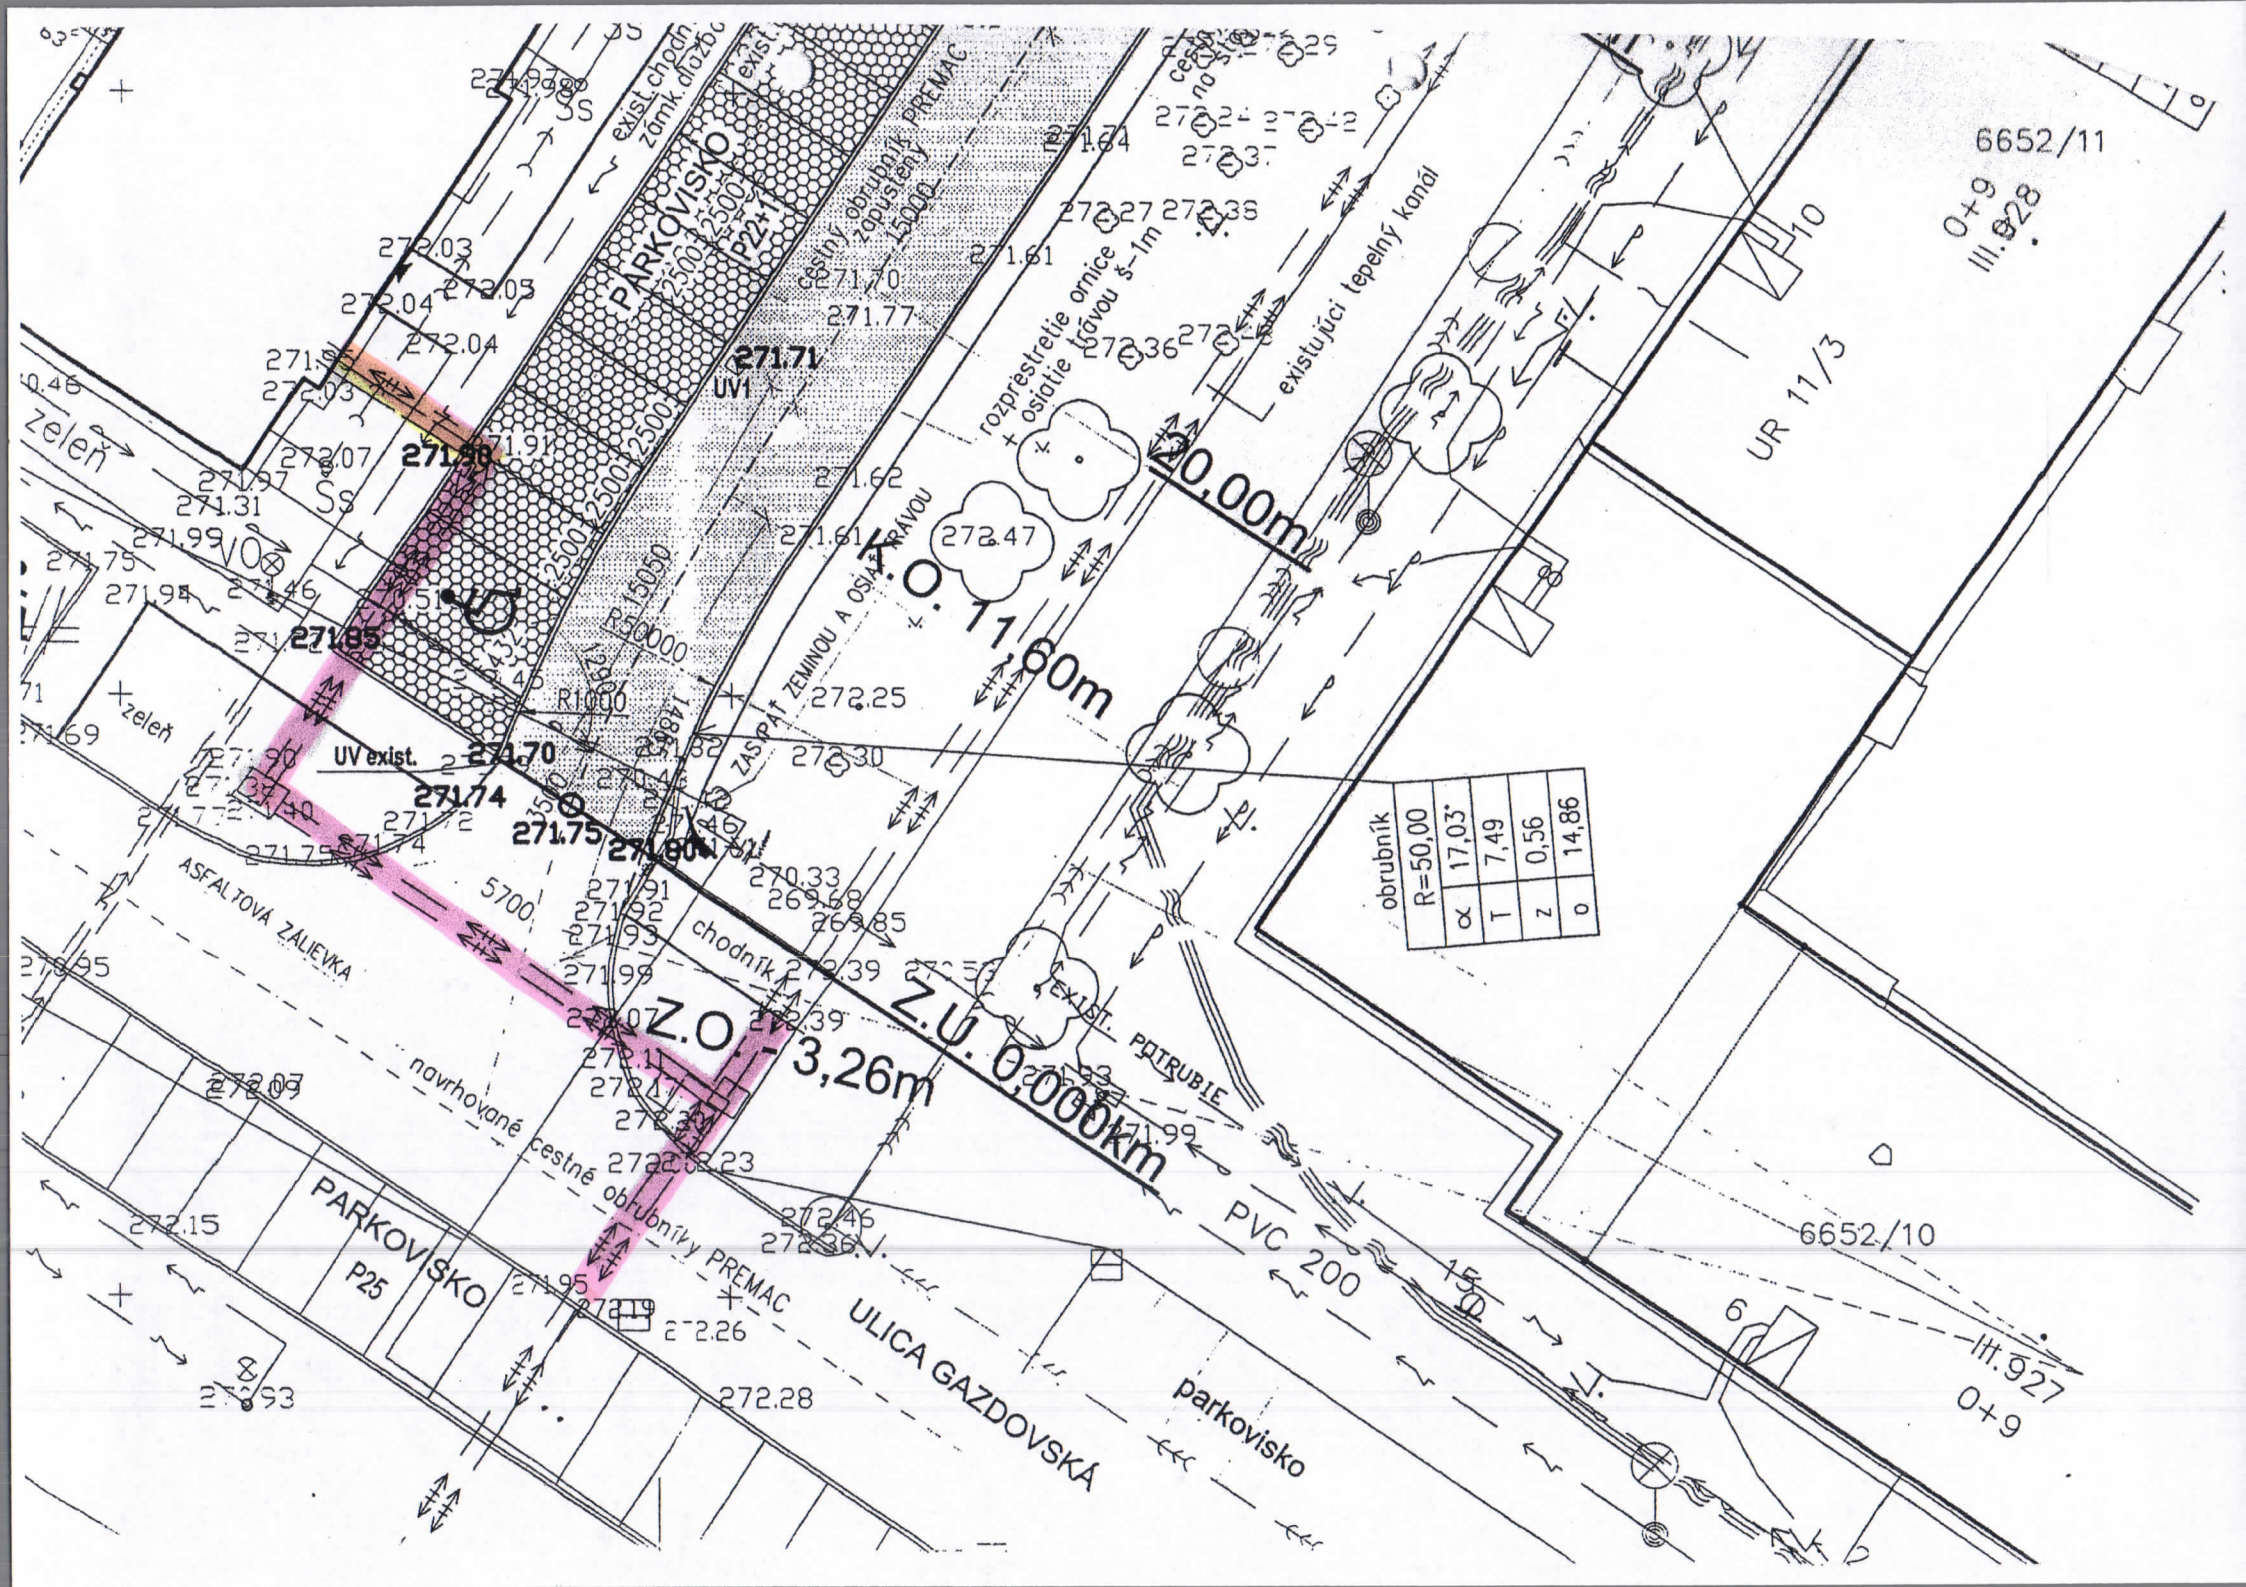
PARKOVISKO
P22+1
cestný obrubník zapustený PREMAC
existujúci tepelný kanál
rozprestretie ornice + osiatie trávou s=1m
K.O. 11,60m
20,00m
Z.O. -3,26m
Z.U. 0,000km
ZASYPAŤ ZEMINOU A OSIATIM TRÁVOU
UV1
UV exist.
271.71
271.70
271.74
271.75
271.80
271.85
271.88
obrubník R=50,00
α 17,03°
T 7,49
z 0,56
o 14,86
ASFALTOVÁ ZÁLIEVKA
chodník
navrhované cestné obrubníky PREMAC
EXIST. POTRUBIE
PVC 200
ULICA GAZDOVSKÁ
parkovisko
PARKOVISKO P25
UR 11/3
6652/11
6652/10
III.927
III.928
zeleň
5700

Kontakt: Slovak Telekom, a.s., Bajkalská 28, 817 62 Bratislava
číslo účtu: 2940223/7500
IČO/IČ DPH: 35 763 469/SK2020273893
Obch. register: Obchodný register Okresného súdu BA I, Sa 2081/B

MESTSKÝ ÚRAD PRIEVIDZA
Ev. č. záznamu:
Došlo dňa: 30. 06. 2016
Vybavuje:
Prílohy:

RK 06 990 298 5 SK
Číslo vyjadrenia: 6611616387
Cena dobierky: 16,99 Euro

Dobierka na účet
Dátum podania: 21.06.2016

46366824-1-5
1-3 B

Mesto Prievidza Ing. Martina Kováčiková
Námestie slobody 5/14
971 01 Prievidza

Vyjadrenie k existencii telekomunikačných vedení a rádiových zariadení a všeobecné podmienky ochrany sieti spoločnosti Slovak Telekom, a.s. a DIGI SLOVAKIA, s.r.o.*

Podľa § 66 ods. 6 zákona č. 351/2011 Z. z. o elektronických komunikáciách, pre účely územného a stavebného konania a v zmysle ďalších právnych predpisov.

Vydané pre:

Stavebník	Mesto Prievidza Ing. Martina Kováčiková	
Záujmové územie	Názov stavby	Spevnená plocha na Gazdovskej ulici
	Dôvod žiadosti	Stavebné povolenie
	Účel stavby	Inžinierske stavby
	Katastrálne územie	Prievidza
	Parcelné číslo	CKN 6652/1

Číslo vyjadrenia: 6611616387

Platnosť vyjadrenia do: 17.12.2016

Dátum vydania: 17.06.2016

Žiadateľ vo svojej žiadosti vyznačil záujmové územie a vyplnil všetky potrebné údaje pre vydanie vyjadrenia o existencii telekomunikačných vedení a rádiových zariadení (ďalej len Vyjadrenie). Žiadateľ zodpovedá za správnosť a úplnosť vyplnenej žiadosti a zároveň za to, že uvedené parcelné čísla zodpovedajú vyznačenému záujmovému územiu v mape zobrazenej nižšie (ďalej len polygón).

Na základe Vašej žiadosti o vyjadrenie Vám Slovak Telekom, a.s. dáva nasledovné stanovisko pre vyznačené záujmové územie.

Dôjde do styku

so sieťami elektronických komunikácii (ďalej len SEK) spoločností Slovak Telekom, a.s. a/alebo DIGI SLOVAKIA, s.r.o.

Slovak Telekom a.s. a DIGI SLOVAKIA, s.r.o. požadujú zahrnúť do podmienok určených stavebným úradom pre vydanie rozhodnutia o umiestnení stavby alebo stavebného povolenia Všeobecné podmienky ochrany SEK, ktoré sú neoddeliteľnou súčasťou tohto stanoviska. Zároveň je stavebník povinný rešpektovať nasledovné:

1. Existujúce zariadenia sú chránené ochranným pásmom (§68 zákona č. 351/2011 Z. z.) a zároveň je potrebné dodržať ustanovenie §65 zákona č. 351/2011 Z. z. o ochrane proti rušeniu.
2. Vyjadrenie stráca platnosť uplynutím doby platnosti uvedenej vyššie vo vyjadrení, v prípade zmeny vyznačeného polygónu, dôvodu žiadosti, účelu žiadosti, v prípade ak uvedené parcelné číslo v žiadosti nezodpovedá vyznačenému polygónu alebo ak si stavebník nesplní povinnosť podľa bodu 3.
3. Stavebník alebo ním poverená osoba je povinná v prípade ak zistil, že jeho zámer, pre ktorý podal uvedenú žiadosť je v kolízii so SEK Slovak Telekom,a.s. a/alebo DIGI SLOVAKIA, s.r.o. alebo zasahuje do ochranného pásma týchto sieti (najneskôr pred spracovaním projektovej dokumentácie stavby), vyzvať spoločnosť Slovak Telekom, a.s. na stanovenie konkrétnych podmienok ochrany alebo preloženia SEK prostredníctvom zamestnanca spoločnosti povereného správou sieti:

* Spoločnosť DIGI SLOVAKIA, s.r.o., Röntgenova 26, 851 01 Bratislava, IČO: 35 701 722, spoločnosť s ručením obmedzeným zapísaná v Obchodnom registri Okresného súdu Bratislava I, oddiel Sro, vložka č. 24813/B poverila spoločnosť Slovak Telekom, a.s. na vydávanie vyjadrení podľa § 66 ods. 6 zákona č. 351/2011 Z.z. vo vzťahu k verejnej elektronickej komunikačnej sieti spoločnosti DIGI SLOVAKIA, s.r.o., na komunikáciu so žiadateľmi a na vytyčovanie vedení verejnej elektronickej komunikačnej sieti spoločnosti DIGI SLOVAKIA, s.r.o. na povrchu terénu.

Kontakt: Slovak Telekom, a.s., Bajkalská 28, 817 62 Bratislava
číslo účtu: 2940223/7500
IČO/IČ DPH: 35 763 469/SK2020273893
Obch. register: Obchodný register Okresného súdu BA I, Sa 2081/B

Peter Blaho, peter.blaho@telekom.sk, +421 46 5432144

4. V zmysle § 66 ods. 7 zákona č. 351/2011 Z.z. o elektronických komunikáciách sa do projektu stavby musí zakresliť priebeh všetkých zariadení v mieste stavby. Za splnenie tejto povinnosti zodpovedá projektant.
5. Zároveň upozorňujeme stavebníka, že v zmysle §66 ods. 10 zákona č. 351/2011 Z.z. je potrebné uzavrieť dohodu o podmienkach prekládky telekomunikačných vedení s vlastníkom dotknutých SEK.. Bez uzavretia dohody nie je možné preložiť zrealizovať prekládku SEK.
6. Upozorňujeme žiadateľa, že v textovej časti vykonávacieho projektu musí figurovať podmienka spoločnosti Slovak Telekom, a.s. a DIGI SLOVAKIA, s.r.o. o zákaze zriaďovania skládok materiálu a zriaďovania stavebných dvorov počas výstavby na existujúcich podzemných kábloch a projektovaných trasách prekládok podzemných telekomunikačných vedení a zaradení.
7. V prípade ak na Vami definovanom území v žiadosti o vyjadrenie sa nachádza nadzemná telekomunikačná sieť, ktorá je vo vlastníctve Slovak Telekom, a.s. a/alebo DIGI SLOVAKIA, s.r.o., je potrebné zo strany žiadateľa zabezpečiť nadzemnú sieť proti poškodeniu alebo narušeniu ochranného pásma.

8. Nedodržanie vyššie uvedených podmienok ochrany zariadení je porušením povinností podľa § 68 zákona č. 351/2011Z.z. o elektronických komunikáciách v platnom znení.
9.V prípade, že žiadateľ bude so zemnými prácami alebo činnosťou z akýchkoľvek dôvodov pokračovať po tom, ako vydané vyjadrenie stratí platnosť, je povinný zastaviť zemné práce a požiadať o nové vyjadrenie.
Pred realizáciou výkopových prác je stavebník povinný požiadať o vytýčenie polohy SEK spoločností Slovak Telekom, a.s. a DIGI SLOVAKIA, s.r.o. na povrchu terénu. Vzhľadom k tomu, že na Vašom záujmovom území sa môžu nachádzať zariadenia iných prevádzkovateľov, ako sú napr. rádiové zariadenia, rádiové trasy, televízne káblové rozvody, týmto upozorňujeme žiadateľa na povinnosť vyžiadať si obdobné vyjadrenie od prevádzkovateľov týchto zariadení.
10. Vytýčenie polohy SEK spoločností Slovak Telekom a.s. a DIGI SLOVAKIA, s.r.o. na povrchu terénu vykoná Slovak Telekom, a.s. základe samostatnej objednávky do troch týždňov od jej doručenia na adresu spoločnosti alebo ju odovzdáte technikovi:
Peter Blaho, peter.blaho@telekom.sk, +421 46 5432144, 0903590377
V objednávke v dvoch vyhotoveniach uveďte číslo tohto vyjadrenia a dátum jeho vydania.
11. Stavebník alebo ním poverená osoba je povinná bez ohľadu na vyššie uvedené body dodržať pri svojej činnosti aj Všeobecné podmienky ochrany SEK, ktoré tvoria prílohu tohto vyjadrenia.
12. Žiadateľ môže vyjadrenie použiť iba pre účel, pre ktorý mu bolo vystavené. Okrem použitia pre účel konaní podľa stavebného zákona a následnej realizácie výstavby, žiadateľ nie je oprávnený poskytnuté informácie a dáta ďalej rozširovať, prenajímať alebo využívať bez súhlasu spoločnosti Slovak Telekom, a.s.
13. Žiadateľa zároveň upozorňujeme, že v prípade ak plánuje napojiť nehnuteľnosť na verejnú elektronickú komunikačnú sieť úložným vedením, je potrebné do projektu pre územné rozhodnutie doplniť aj telekomunikačnú prípojku.
14. Poskytovateľ negarantuje geodetickú presnosť poskytnutých dát, Poskytnutie dát v elektronickej forme nezbavuje žiadateľa povinnosti požiadať o vytýčenie.
15. Prílohy k vyjadreniu:
- Všeobecné podmienky ochrany SEK
- Situačný výkres obsahujúci záujmové územie žiadateľa

Slovak Telekom a.s.
Bajkalská 28
817 62 Bratislava 46
za prevádzkovateľa SEK

Číslo vyjadrenia: 6611616387

Kontakt: Slovak Telekom, a.s., Bajkalská 28, 817 62 Bratislava
číslo účtu: 2940223/7500
IČO/IČ DPH: 35 763 469/SK2020273893
Obch. register: Obchodný register Okresného súdu BA I, Sa 2081/B

Všeobecné podmienky ochrany SEK

1. V prípade, že zámer stavebníka, pre ktorý podal uvedenú žiadosť, je v kolízii so SEK Slovak Telekom,a.s. a/alebo DIGI SLOVAKIA, s.r.o. alebo zasahuje do ochranného pásma týchto sietí, je stavebník po konzultácii so zamestnancom Slovak Telekom,a.s. povinný zabezpečiť:

- Ochranu alebo preloženie sietí v zmysle konkrétnych podmienok určených zamestnancom Slovak Telekom,a.s.
- Vypracovanie projektovej dokumentácie v prípade potreby premiestnenia telekomunikačného vedenia
- Odsúhlasenie projektovej dokumentácie v prípade potreby premiestnenia telekomunikačného vedenia

V lokalite predmetu Vašej žiadosti je oprávnený vykonávať práce súvisiace s preložením sietí (alebo vybudovaním telekomunikačnej prípojky) iba zmluvný partner:
Ladislav Zlievsky, zlievsky@zyry.sk, 0907 877907

UPOZORNENIE: V káblovej ryhe sa môže nachádzať viac zariadení (káble, potrubia) s rôznou funkčnosťou.

2. Pri akýchkoľvek prácach, ktorými môžu byť ohrozené alebo poškodené zariadenia, je žiadateľ povinný vykonať všetky objektívne účinné ochranné opatrenia tým, že zabezpečí:

- Pred začatím zemných prác vytýčenie a vyznačenie polohy zariadení priamo na povrchu terénu,
- Preukázateľné oboznámenie zamestnancov, ktorí budú vykonávať zemné práce, s vytýčenou a vyznačenou polohou tohto zariadenia a tiež s podmienkami, ktoré boli na jeho ochranu stanovené
- Upozornenie zamestnancov vykonávajúcich zemné práce na možnú polohovú odchýlku ± 30 cm skutočného uloženia vedenia alebo zariadenia od vyznačenej polohy na povrchu terénu
- Upozornenie zamestnancov, aby pri prácach v miestach výskytu vedení a zariadení pracovali s najväčšou opatrnosťou a bezpodmienečne nepoužívali nevhodné náradie (napr. hĺbiace stroje)
- Aby boli odkryté zariadenia riadne zabezpečené proti akémukoľvek ohrozeniu, krádeži a poškodeniu vo vzdialenosti 1,5 m na každú stranu od vyznačenej polohy zariadenia
- Zhutnenie zeminy pod káblami pred jeho zakrytím (zasypaním)
- Bezodkladné oznámenie každého poškodenia zariadenia na telefónne číslo12129
- Overenie výškového uloženia zariadenia ručnými sondami (z dôvodu, že spoločnost Slovak Telekom, a.s. a DIGI SLOVAKIA, s.r.o. nezodpovedajú za zmeny priestorového uloženia zariadenia vykonané bez ich vedomia)

UPOZORNENIE: V prípade, že počas výstavby je potrebné zvýšiť, alebo znížiť krytie tel. káblov je toto možné vykonať len so súhlasom povereného zamestnanca ST.


3. V prípade požiadavky napojenia lokality, resp. objektu, na VSST (verejná sieť ST) je potrebné si podať žiadosť o určenie bodu napojenia, (www.telekom.sk).

4. Žiadame dodržať platné predpisy podľa STN 73 6005 pre priestorovú úpravu vedení v plnom rozsahu.

Číslo vyjadrenia: 6611616387

Platí iba s číslom vyjadrenia 6611616387 .
Zakreslené polohy zariadení v prílohe sú iba informatívne.

Situačný výkres - list P-1

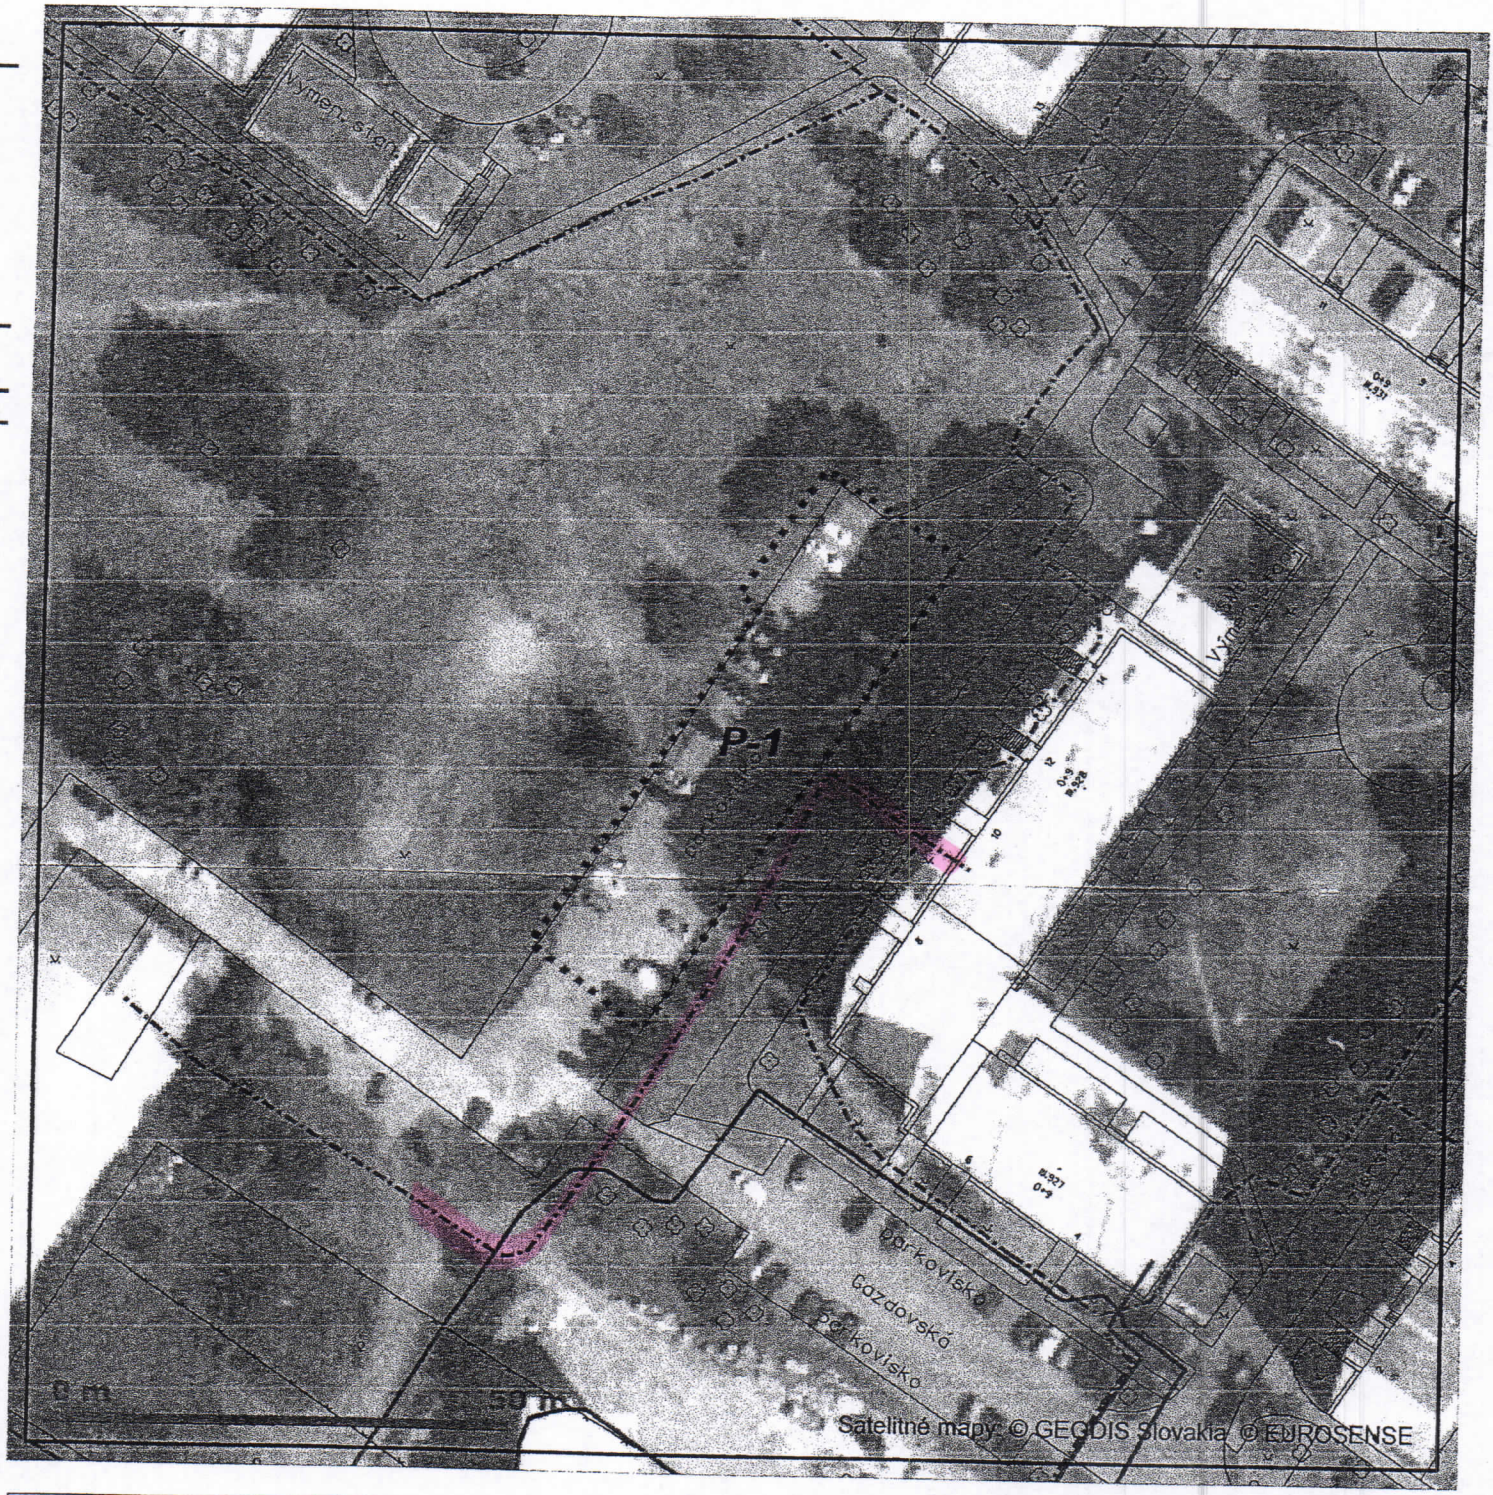

LEGENDA

- Záujmové územie
- Bod napojenia
- Trasa podzemných oznamovacích vedení ST - zameraný priebeh
- Trasa podzemných oznamovacích vedení ST - nezameraný priebeh
- Trasa podzemných oznamovacích vedení ST - odhadovaný priebeh
- Trasa káblovodu alebo kolektoru - zameraný priebeh
- Trasa káblovodu alebo kolektoru - nezameraný priebeh
- Šachta káblovodu alebo kolektoru
- Trasa podzemných elektrických vedení ST - zameraný priebeh
- Trasa podzemných elektrických vedení ST - nezameraný priebeh
- Trasa podzemných elektrických vedení ST - odhadovaný priebeh

Slovak Telekom a.s.
Bajkalská 28
817 62 Bratislava

Slovak Telekom,a. s., Bajkalská 28, 817 62 Bratislava
číslo účtu: 2940223/7500
IČO/IČO DPH: 35 763 469/SK2020273893
Obchodný register Okresného súdu BA I, Sa 2081/B

ŽIADOSŤ / OBJEDNÁVKA / VYJADRENIA O EXISTENCII PODZEMNÝCH TELEKOMUNIKAČNÝCH ZARIADENÍ PREVÁDZKOVATEĽA – ORANGE SLOVENSKO a.s.

Poradové číslo: **BB - 1316/2016**

Firma:	MÚ Prievidza	**Michlovský s.r.o.**
Meno:	Ing.Kováčiková Martina	Zdeno Turoň
Adresa:	Námestie Slobody 14 971 01 Prievidza	**UC 2 – údržbové centrum Banska Bystrica** Zvolenská cesta 21, 974 05 Banska Bystrica
telefón:	046/5179605	tel.: 0907 748 032
IČO :	00318442	IČO : 36 230 537
DIČ :		DIČ : 2020169723
DIČ DPH :		DIČ DPH : SK 2020169723
žiadateľ / objednatel		správca PTZ Orange Slovensko, a.s.

Adresa na doručenie :

Obiednávka číslo : Vaša značka: 2.4.1-6414-2016/71297

na stavebné práce*

Spevnená plocha na Gazdovskej ulici

Presné miesto vykonávania prác a katastrálne územie:

Prievidza

parcelné číslo

a/* prikladám situačný výkres stavebnej akcie č.: **2.** mierka 1:250

vyhotovený v rámci projektu s názvom Spevnená plocha na Gazdovskej ulici

projektantom Chlpek Vladislav

(kde sa nevypracováva projektová dokumentácia) takto:

Podľa prílohy:

Vyjadrenie požadujem na účely: **ÚR,SP**

MESTSKÝ ÚRAD PRIEVIDZA
Ev. č. záznamu:
Došlo dňa: 30. 06. 2016
Počet listov:
Vybavuje:
Počet príloh:

Žiadateľ: správca PTZ:

V Banskej Bystrici dňa: 22.6.2016 Pečiatka:

Vyjadrenie o existencii PTZ - ORANGE SLOVENSKO a.s.- časť II.

Poradové číslo:
BB - 1316/2016

Vybavuje: p. Turoň, tel. 0907 748 032, v Banskej Bystrici,
p.Vengrín, tel. 0908 945 136, v Banskej Bystrici,

dňa: **22.6.2016**

Stavebná akcia : **Spevnená plocha na Gazdovskej ulici**
Miesto, kat.územie: **Prievidza** **p.č.** Účel: **ÚR,SP**

dôjde ku stretu PTZ prevádzkovateľa **Orange Slovensko a.s. Metodova 8, 821 08 Bratislava**
Existujúce PTZ sú chránené ochranným pásmom. V káblovej ryhe sú uložené HDPE trubky, optické káble a spojky roznej funkčnosti. Údaje o technickom stave a počte HDPE poskytneme po zdôvodnenej potrebe pri vytýčeni trasy.

Pri projektovaní stavieb dodržať priestorovú normu STN 736005 a ustanovenia zákona o elektronických komunikáciach č. 351/2011 Z.z. o ochrane sieti a zariadení. Pri križeni sieti, tesných súbehoch, pri budovaní nových komunikácii a spevnených plôch pokiaľ nedochádza k prekládke, optickú trasu mechnicky chrániť žlabovaním. Všetky vynutené práce výstavbou na ochrane TKZ a prekládky trasy riešiť samostatným projektom odsúhlaseným na Orange Slovensko, a.s.. Mechanická ochrana a prekládky budu realizovné v plnej výške na náklady investora. Realizáciu prekládky PTZ Orange vykoná na základe územného rozhodnutia a " Zmluvy o preložke " so spoločnosťou Orange Slovensko a.s. nim poverená servisná organizácia. Zahájenie stavebných prác v ochrannom pásme optickej trasy oznámiť správcovi PTZ.

Upozorňujeme, že
1/ vo Vašom záujmovom území, resp. v trasách Orange Slovensko a.s., sa môžu nachádzať TKZ iných prevádzkovateľov
2/ rádiokomunikačné stavby Orange Slovensko a el. prípojky ku ním, nie sú predmetom toho vyjadrenia

Ďalej pri akýchkoľvek prácach, ktorými môžu byť ohrozené alebo poškodené PTZ, ste povinný vykonať všetky objektívne účinné ochranné opatrenia najmä tým, že zabezpečíte:

- pred začatím zemných prác **vytýčenie** a vyznačenie polohy PTZ priamo na povrchu terénu objednať u správcu PTZ / vyznačenie podzemnej trasy si prevedie objednavateľ farbou alebo kolíkmi /
- preukázateľné oboznámenie pracovníkov, vykonávajúcich zemné práce, s vytýčenou a vyznačenou polohou PTZ a upozornenie pracovníkov vykonávajúcich zemné práce na možnú polohovú odchýlku +,- 30 cm skutočného uloženia PTZ od vyznačenej polohy na povrchu terénu, aby pri prácach v miestach výskytu vedení a zariadení pracovali s najväčšou opatrnosťou a bezpodmienečne nepoužívali nevhodné náradie (napr. hĺbiace stroje) vo vzdialenosti najmenej 1 m (v **ochrannom pásme 1,5 m**) na každú stranu od vyznačenej polohy PTZ,
- dodržanie zákazu prechádzania ťažkýma vozidlami, kým sa nevykoná ochrana proti mechanickému poškodeniu
- nad optickou trasou dodržanie zákazu skládok a budovania zariadení, ktoré by znemožňovali prístup k PTZ
- súhlas prevádzkovateľa a správcu pri zmene nivelety nad trasou PTZ
- aby odkryté časti PTZ boli riadne zabezpečené proti prevysu, ohrozeniu a poškodeniu nepovolanou osobou
- pred záhrnom previesť zhutnenie zeminy pod HDPE trasou, obnoviť krytie a značenie (zákrytové dosky, fólia, markery)
- aby bezodkladne oznámili každé poškodenie PTZ na tel. Číslo 033 / 77 320 32 , mob. 0907 721 378
- overenie výškového a stranového uloženia PTZ ručnými sondami (vzhľadom na to, že nezodpovedáme za zmeny priestorového uloženia PTZ vykonané bez nášho vedomia),
- pred záhrnom obnažených miest PTZ prizvať pracovníka servisu ku kontrole, kde bude vystavený zápis o nepoškodení trasy, dodržania podmienok vyjadrenia prevádzkovateľa a správcu PTZ
- ďalšie podmienky prevázkovateľa a správcu PTZ :

V záujmovom území (prípadne v jeho blízkosti) sa nachádzajú PTZ Orange. Rešpektovať ochranné pásmo PTZ Orange. Ďalšie podmienky budú stanovené pri vytýčení po posúdení situácie v teréne.

Nedodržanie podmienok ochrany verejnoprospešného zariadenia PTZ je porušením právnej povinnosti podľa § 68 zákona č. 351/2011 a TZ. Toto vyjadrenie platí len v rozsahu nami overenej dokumentácie a pre rozsah prác vyznačených, alebo vymedzených v časti I. tohoto tlačiva. Vyjadrenie stráca platnosť dole uvedeným dátumom.

Vytýčenie vedenia verejnej elektronickej komunikačnej siete vykoná spoločnosť Orange Slovensko, a.s. na základe objednávky do 3 týždňov od jej doručenia. Na objednávke **uveďte číslo vyjadrenia** o existencii PTZ.

Polohu PTZ posúdil a zakreslil: Vengrín


kniha plánov :	**FTTH PD**	list č. : L.33
kniha plánov :	**xxxx**	list č.
kniha plánov :	**xxxx**	list č.

PTZ sú v dotknutom území zakreslené len orientačne. Za zakreslenie všetkých existujúcich PTZ do projektovej dokumentácie podľa §68 zákona č. 351/2011 Z.z. o elektronických komunikáciach zodpovedá projektant !

MICHLOVSKY, spol. s r.o.
Letná 796/9, 921 01 Piešťany
IČO:36 230 537 IČ DPH:SK 2020169724

Za správcu PTZ

23.12.2016
Toto vyjadrenie stráca platnosť !

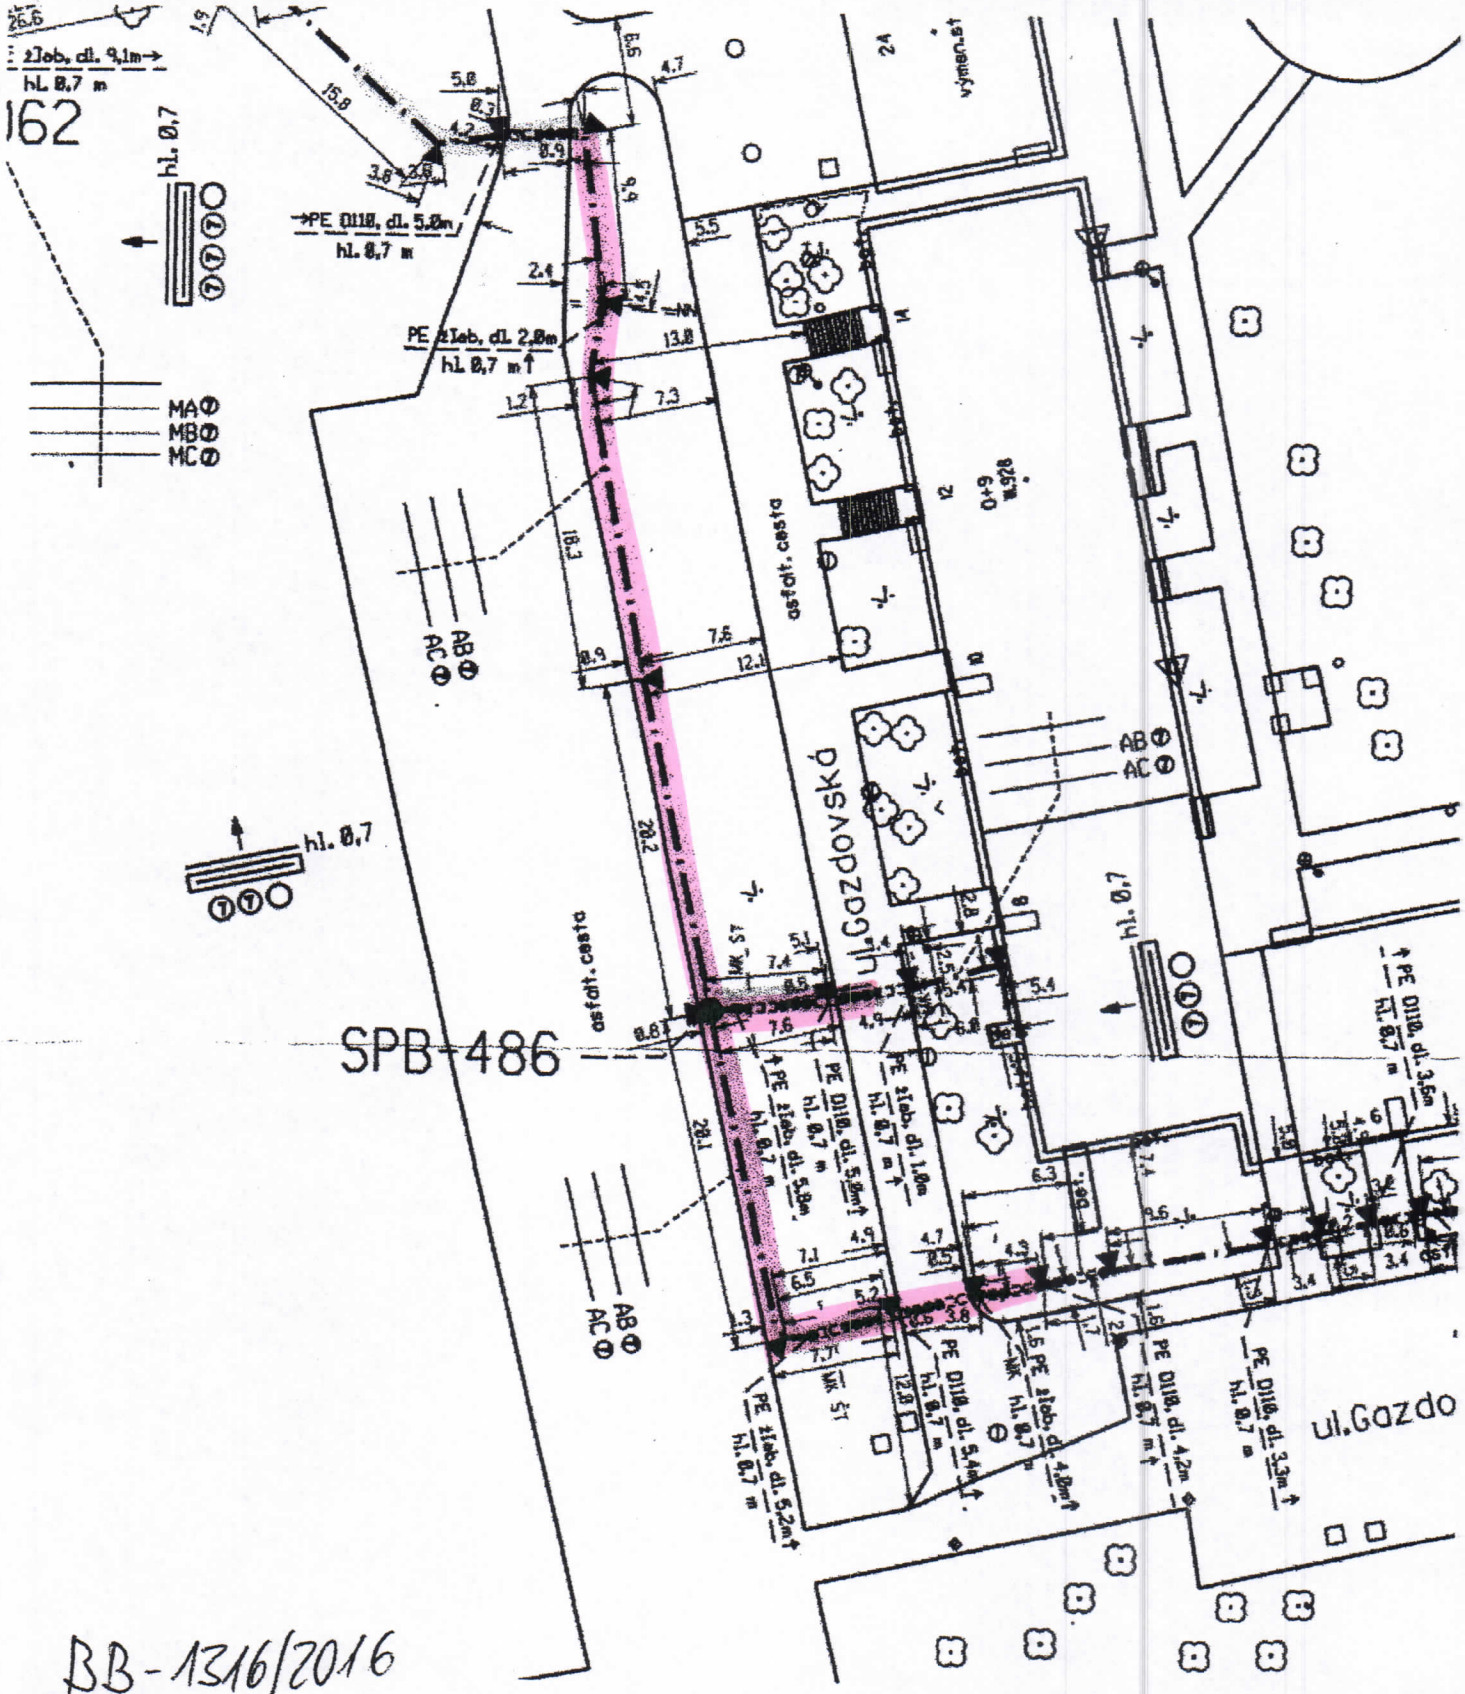

BB-1316/2016

22.6.2016

