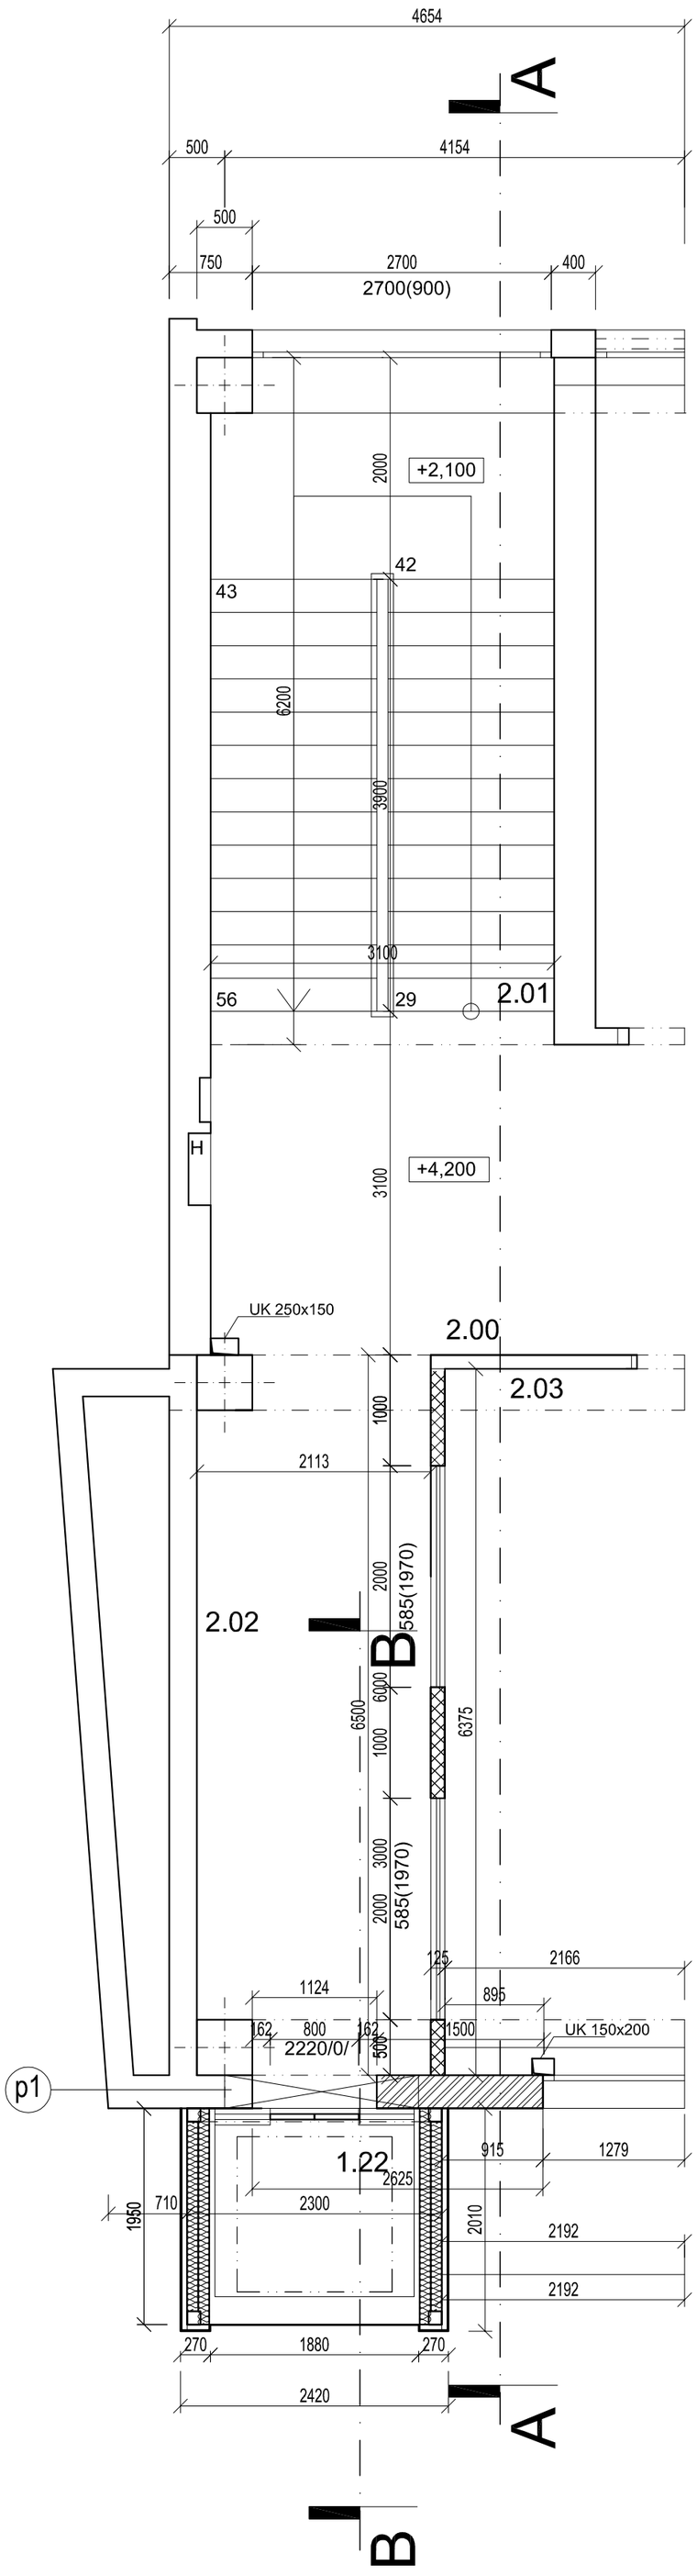


LEGENDA MIESTNOSTÍ:

Č.M.	NÁZOV MIESTNOSTI	PLOCHA [m²]	POVRCHOVÉ ÚPRAVY				
			PODLAHA		SOKEL/LIŠTA	STENY	STROP
2.00	CHODBA	18,36		OSTÁVA POVODNÉ			
2.01	SCHODISKO	18,10					
2.02	CHODBA	13,23	a2	KERAMICKÁ DLAŽBA		VPC OMIETKA, MALBA	KAZETOVÝ PODHLAD
2.03	ZASADAČKA	25,80	a1	LAMINÁTOVÁ PODLAHA			
2.04	KANCELÁRIA	16,34		OSTÁVA POVODNÉ+MALBA			
2.05	ZASADAČKA	16,49					
2.06	KANCELÁRIA	17,10					
2.07	CHODBA	22,26					
2.08	CHODBA	49,54					
2.09	SCHODISKO	14,25					
2.10	WC ŽENY	5,92					
2.11	UMYVÁRKA	6,90					
2.12	WC IMOBILNÍ	3,08	a2	KERAMICKÁ DLAŽBA		KERAMICKÁ OBKLAD V-2,0M	OSTÁVA POVODNÉ
2.13	WC MUŽI	4,47		OSTÁVA POVODNÉ+MALBA			
2.14	ŠATŇA+DENNÁ MIEST.	17,50					
2.15	KANCELÁRIA	11,51	a2	LAMINÁTOVÁ PODLAHA		VPC OMIETKA, MALBA	
2.16	ŠACHTA	0,60		OSTÁVA POVODNÉ+MALBA			
2.17	KANCELÁRIA	18,15					
2.18	KANCELÁRIA	18,15					
2.19	KANCELÁRIA	17,10					
2.20	KANCELÁRIA	17,10					
2.21	KANCELÁRIA	17,10					
2.22	SKLAD	14,10					
2.23	KANCELÁRIA	16,34					
2.24	KANCELÁRIA	25,34					
2.26	KANCELÁRIA	24,36					
SPOLU		433,41					

LEGENDA MATERIÁLOV:

- pôvodné murivo
- pórobetónové tvárnice YTONG LAMBDA 300x500x249 na lepidlo
- pórobetónové tvárnice YTONG 100x500x249mm a 150x500x249mm na lepidlo
- sadrokartónová stena -detaily viď príloha TS

LEGENDA

(2) AKUSTICKÁ DELIACA STENA–VIĎ PRÍLOHA Č.2

(3) ATYPICKÝ STOLÁRSKY VÝROBOK–VIĎ PRÍLOHA Č.3

(3a) ATYPICKÝ STOLÁRSKY VÝROBOK–VIĎ PRÍLOHA Č.3

(4) DELIACA CELOPRESKLENÁ STENA –VIĎ PRÍLOHA Č.1

(5) ATYPICKÝ STOLÁRSKY VÝROBOK–VIĎ PRÍLOHA Č.3

(9) PRÍSTREŠOK NAD VSTUPOM–VIĎ PRÍLOHA Č.7

p2 PREKLAD KERAMICKÝ PLOCHÝ HELUZ–š–145,v–71,dl–1250mm
–PREKLAD PRI VÝŠKE DVERNÉHO KRÍDLA 1970mm OSADIŤ VO VÝŠKE 2020mm OD UPRAVENEJ PODLAHY
–PREKLAD PRI VÝŠKE DVERNÉHO KRÍDLA 1970+585mm OSADIŤ VO VÝŠKE 2600mm OD UPRAVENEJ PODLAHY

p4 PREKLAD KERAMICKÝ PLOCHÝ HELUZ–š–115,v–71,dl–1000mm
–PREKLAD PRI VÝŠKE DVERNÉHO KRÍDLA 1970mm OSADIŤ VO VÝŠKE 2020mm OD UPRAVENEJ PODLAHY
–PREKLAD PRI VÝŠKE DVERNÉHO KRÍDLA 1970+585mm OSADIŤ VO VÝŠKE 2600mm OD UPRAVENEJ PODLAHY

a1 laminátová plávajúca podlaha

a1
plávajúca laminátová podlaha trieda zaťaženia min. 32, odporúčana 33 hr. 8mm
podložka MULTISILENT hr. 3mm (500x1000mm)-kročajov útlm 18dB
nivalizačný poter hr. 2-5mm
existujúci cementový poter

a2 keramická dlažba -kladacký plán viď výkres č. A 3.3

a2
keramická dlažba - hr. min. 8mm
flexi lepidlo Kleber hr. 3mm
nivalizačný poter hr. 2-5mm
existujúci cementový poter

POZNÁMKA

Kladačský plán kazetového podhľadu viď výkres č. 3.2

±0,000=273,30m.n.m
±0,000 úroveň hornej hrany podkladového betónu

ZODPOVEDNÝ PROJEKTANT	Ing. Arch. Zuzana Bodová		
PROJEKTANT	Ing. Arch. Zuzana Bodová		
STATIKA			
INVESTOR	Mesto Prievidza, Námestie slobody 14, 971 01 Prievidza		
NÁZOV A MIESTO STAVBY Rekonštrukcia objektu Slovenskej sporiteľne a.s. pre potreby Mestského úradu	formát	10 x A 4	full house projekčno–architektonický ateliér Brusno 453,972 32 Chrenovec–Brusno tel. 0918 378 430
	dátum	XII/2016	
	Účel	RP	
NÁZOV VÝKRESU Pôdorys II.NP-navrhovaný stav	Kótované v MM 1:75		A3.1