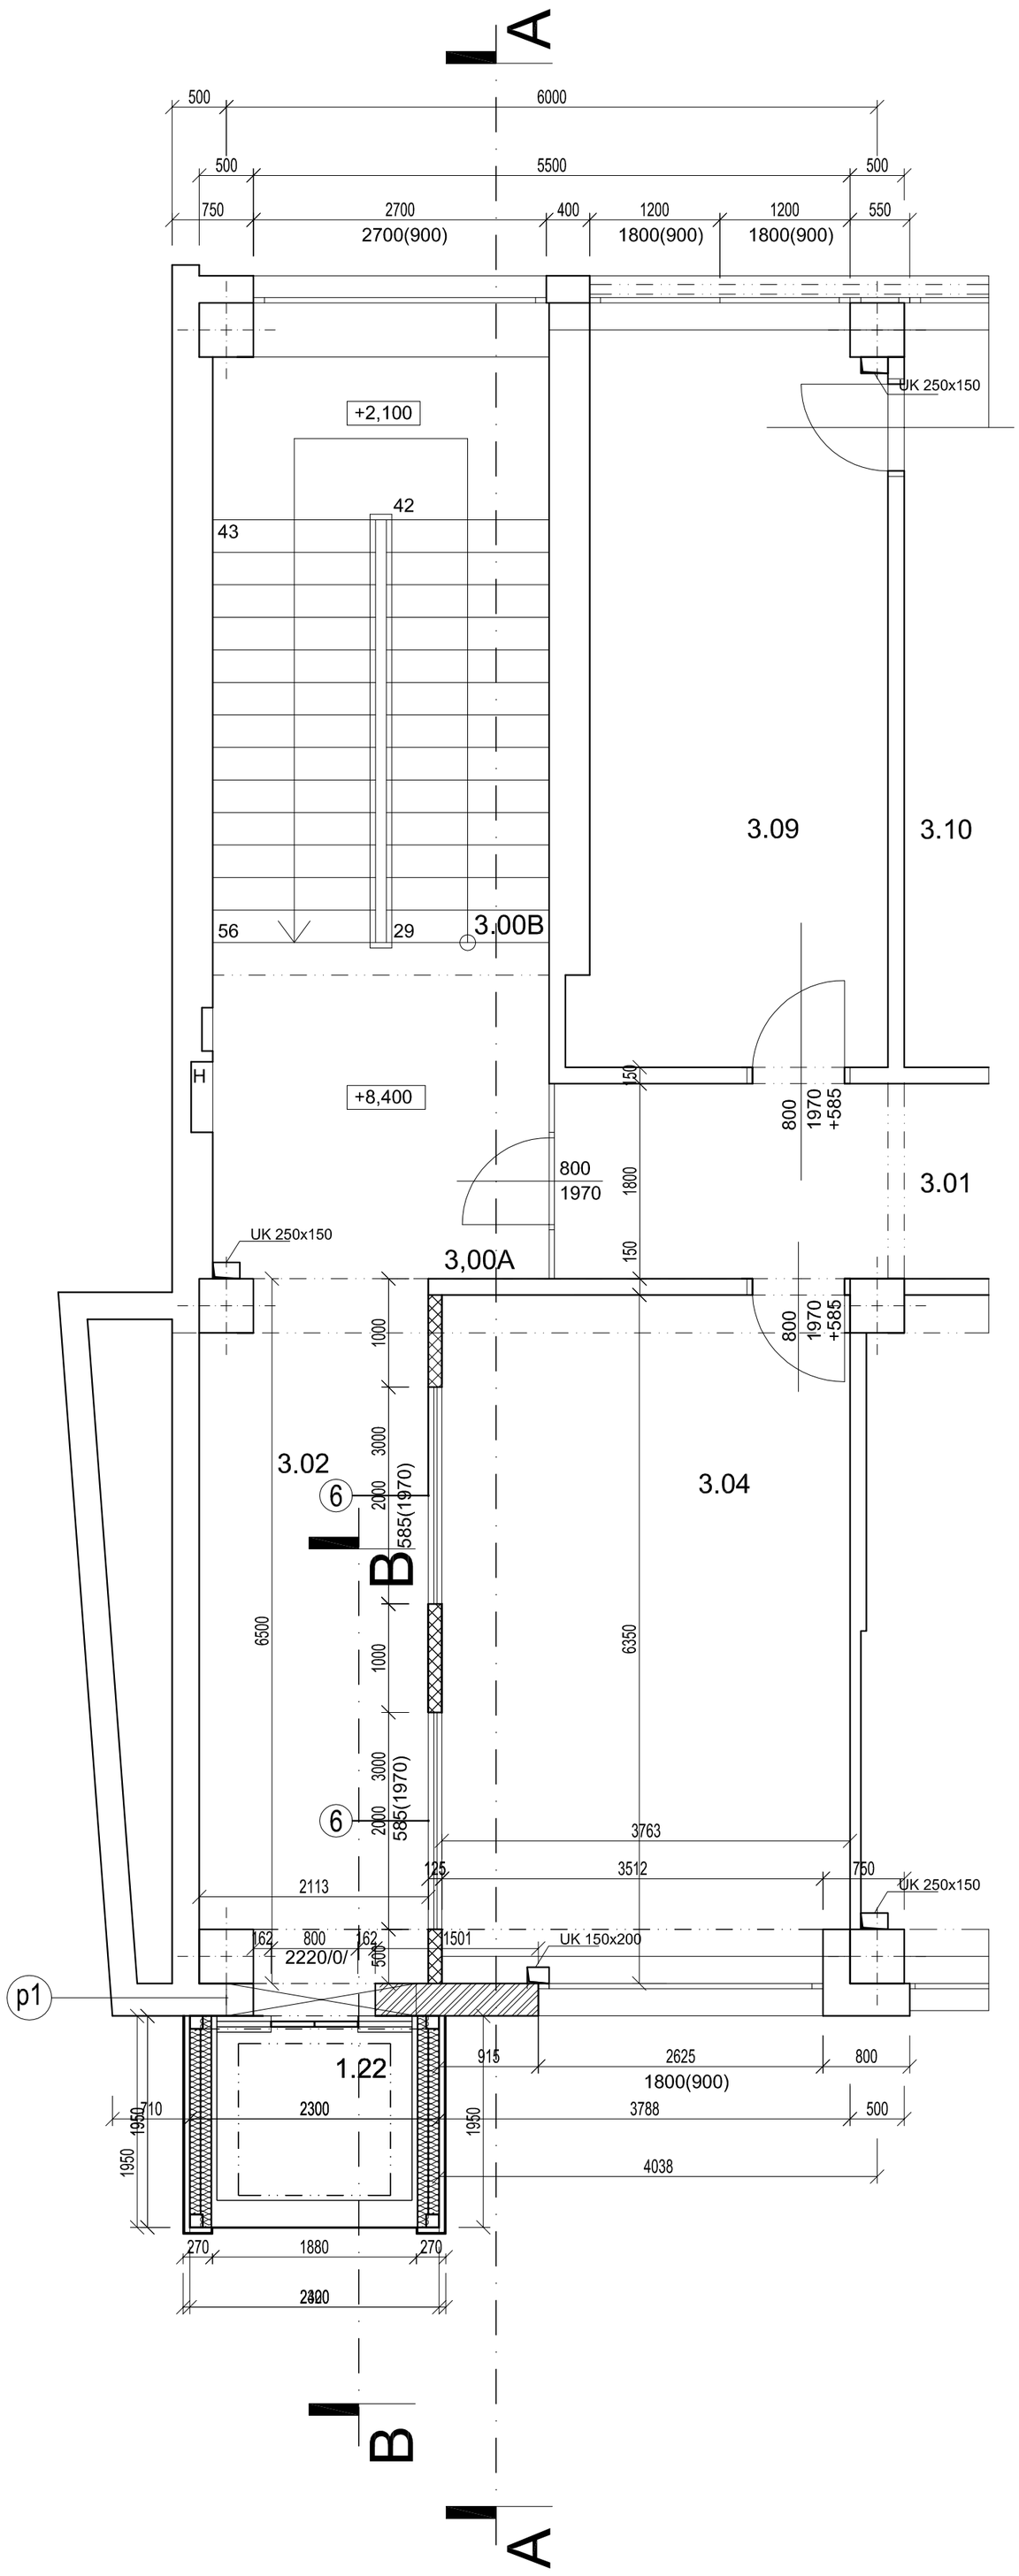


LEGENDA MIESTNOSTÍ:

Č.M.	NÁZOV MIESTNOSTI	PLOCHA [m²]	POVRCHOVÉ ÚPRAVY				
			PODLAHA		SOKEL/LIŠTA	STENY	STROP
3,00A	CHODBA	11,05		OSTÁVA POVODNÉ			
3.00B	SCHODISKO	15,31					
3.01	CHODBA	38,02					
3.02	CHODBA	13,00	a2	KERAMICKÁ DLAŽBA		VPC OMIETKA, MALBA	KAZETOVÝ PODHLAD
3.03	KANCELÁRIA	18,90					
3.04	ZASADAČKA	43,50	a1	LAMINÁTOVÁ PODLAHA			KAZETOVÝ PODHLAD
3.05	KANCELÁRIA	18,91		OSTÁVA POVODNÉ VPC OMIETKA, MALBA			
3.06	KANCELÁRIA	28,91					
3.07	KUCHYNKA	5,33					
3.08	KANCELÁRIA	37,12					
3.09	KANCELÁRIA	19,05					
3.10	KANCELÁRIA	19,37					
3.11	KANCELÁRIA	21,88					
3.12	KANCELÁRIA	18,88					
3.13	CHODBA	23,77					
3.14	KANCELÁRIA	21,83					
3.15	SCHODISKO	12,00					
3.16	SKLAD	8,87					
3.17	WC	7,29					
3.18	WC ŽENY	6,03					
3.19	UMYVÁRKA	6,90					
3.20	UPRATOVAČKA	3,16					
3.21	WC MUŽI	4,84					
3.22	SPRCHY	3,36					
3.23	CHODBA	2,08					
3.24	DENNÁ MIESTNOSŤ	11,41					
3.25	ŠACHTA	0,86					
3.26	KANCELÁRIA	16,42					
SPOLU		438,05					

LEGENDA MATERIÁLOV:

- pôvodné murivo
- pórobetónové tvárnice YTONG LAMBDA 300x500x249 na lepidlo
- pórobetónové tvárnice YTONG 100x500x249mm a 150x500x249mm na lepidlo
- sadrokartónová stena -detaily viď príloha TS

LEGENDA

a1 laminátová plávajúca podlaha

a1
plávajúca laminátová podlaha trieda zaťaženia min. 32, odporúčana 33 hr. 8mm
podložka MULTISILENT hr. 3mm (500x1000mm)-kročajov útlm 18dB
nivalizačný poter hr. 2-5mm
existujúci cementový poter

a2 keramická dlažba -kladacký plán viď výkres č. A 4.3

a2
keramická dlažba - hr. min. 8mm
flexi lepidlo Kleber hr. 3mm
nivalizačný poter hr. 2-5mm
existujúci cementový poter

POZNÁMKA

Kladačský plán kazetového podhľadu viď výkres č. 3.2

±0,000=273,30m.n.m
±0,000 úroveň hornej hrany podkladového betónu

ZODPOVEDNÝ PROJEKTANT	Ing. Arch. Zuzana Bodová		
PROJEKTANT	Ing. Arch. Zuzana Bodová		
STATIKA			
INVESTOR	Mesto Prievidza, Námestie slobody 14, 971 01 Prievidza		
NÁZOV A MIESTO STAVBY Rekonštrukcia objektu Slovenskej sporiteľne a.s. pre potreby Mestského úradu		formát	10 x A 4
		dátum	XII/2016
		Účel	RP
NÁZOV VÝKRESU Pôdorys III.NP-navrhovaný stav		Kótované v MM 1:50	

full house
projektno-architektonický ateliér
Bruseno 453,972 32 Chrenovec-Brusno
tel. 0918 378 430

A4.1