


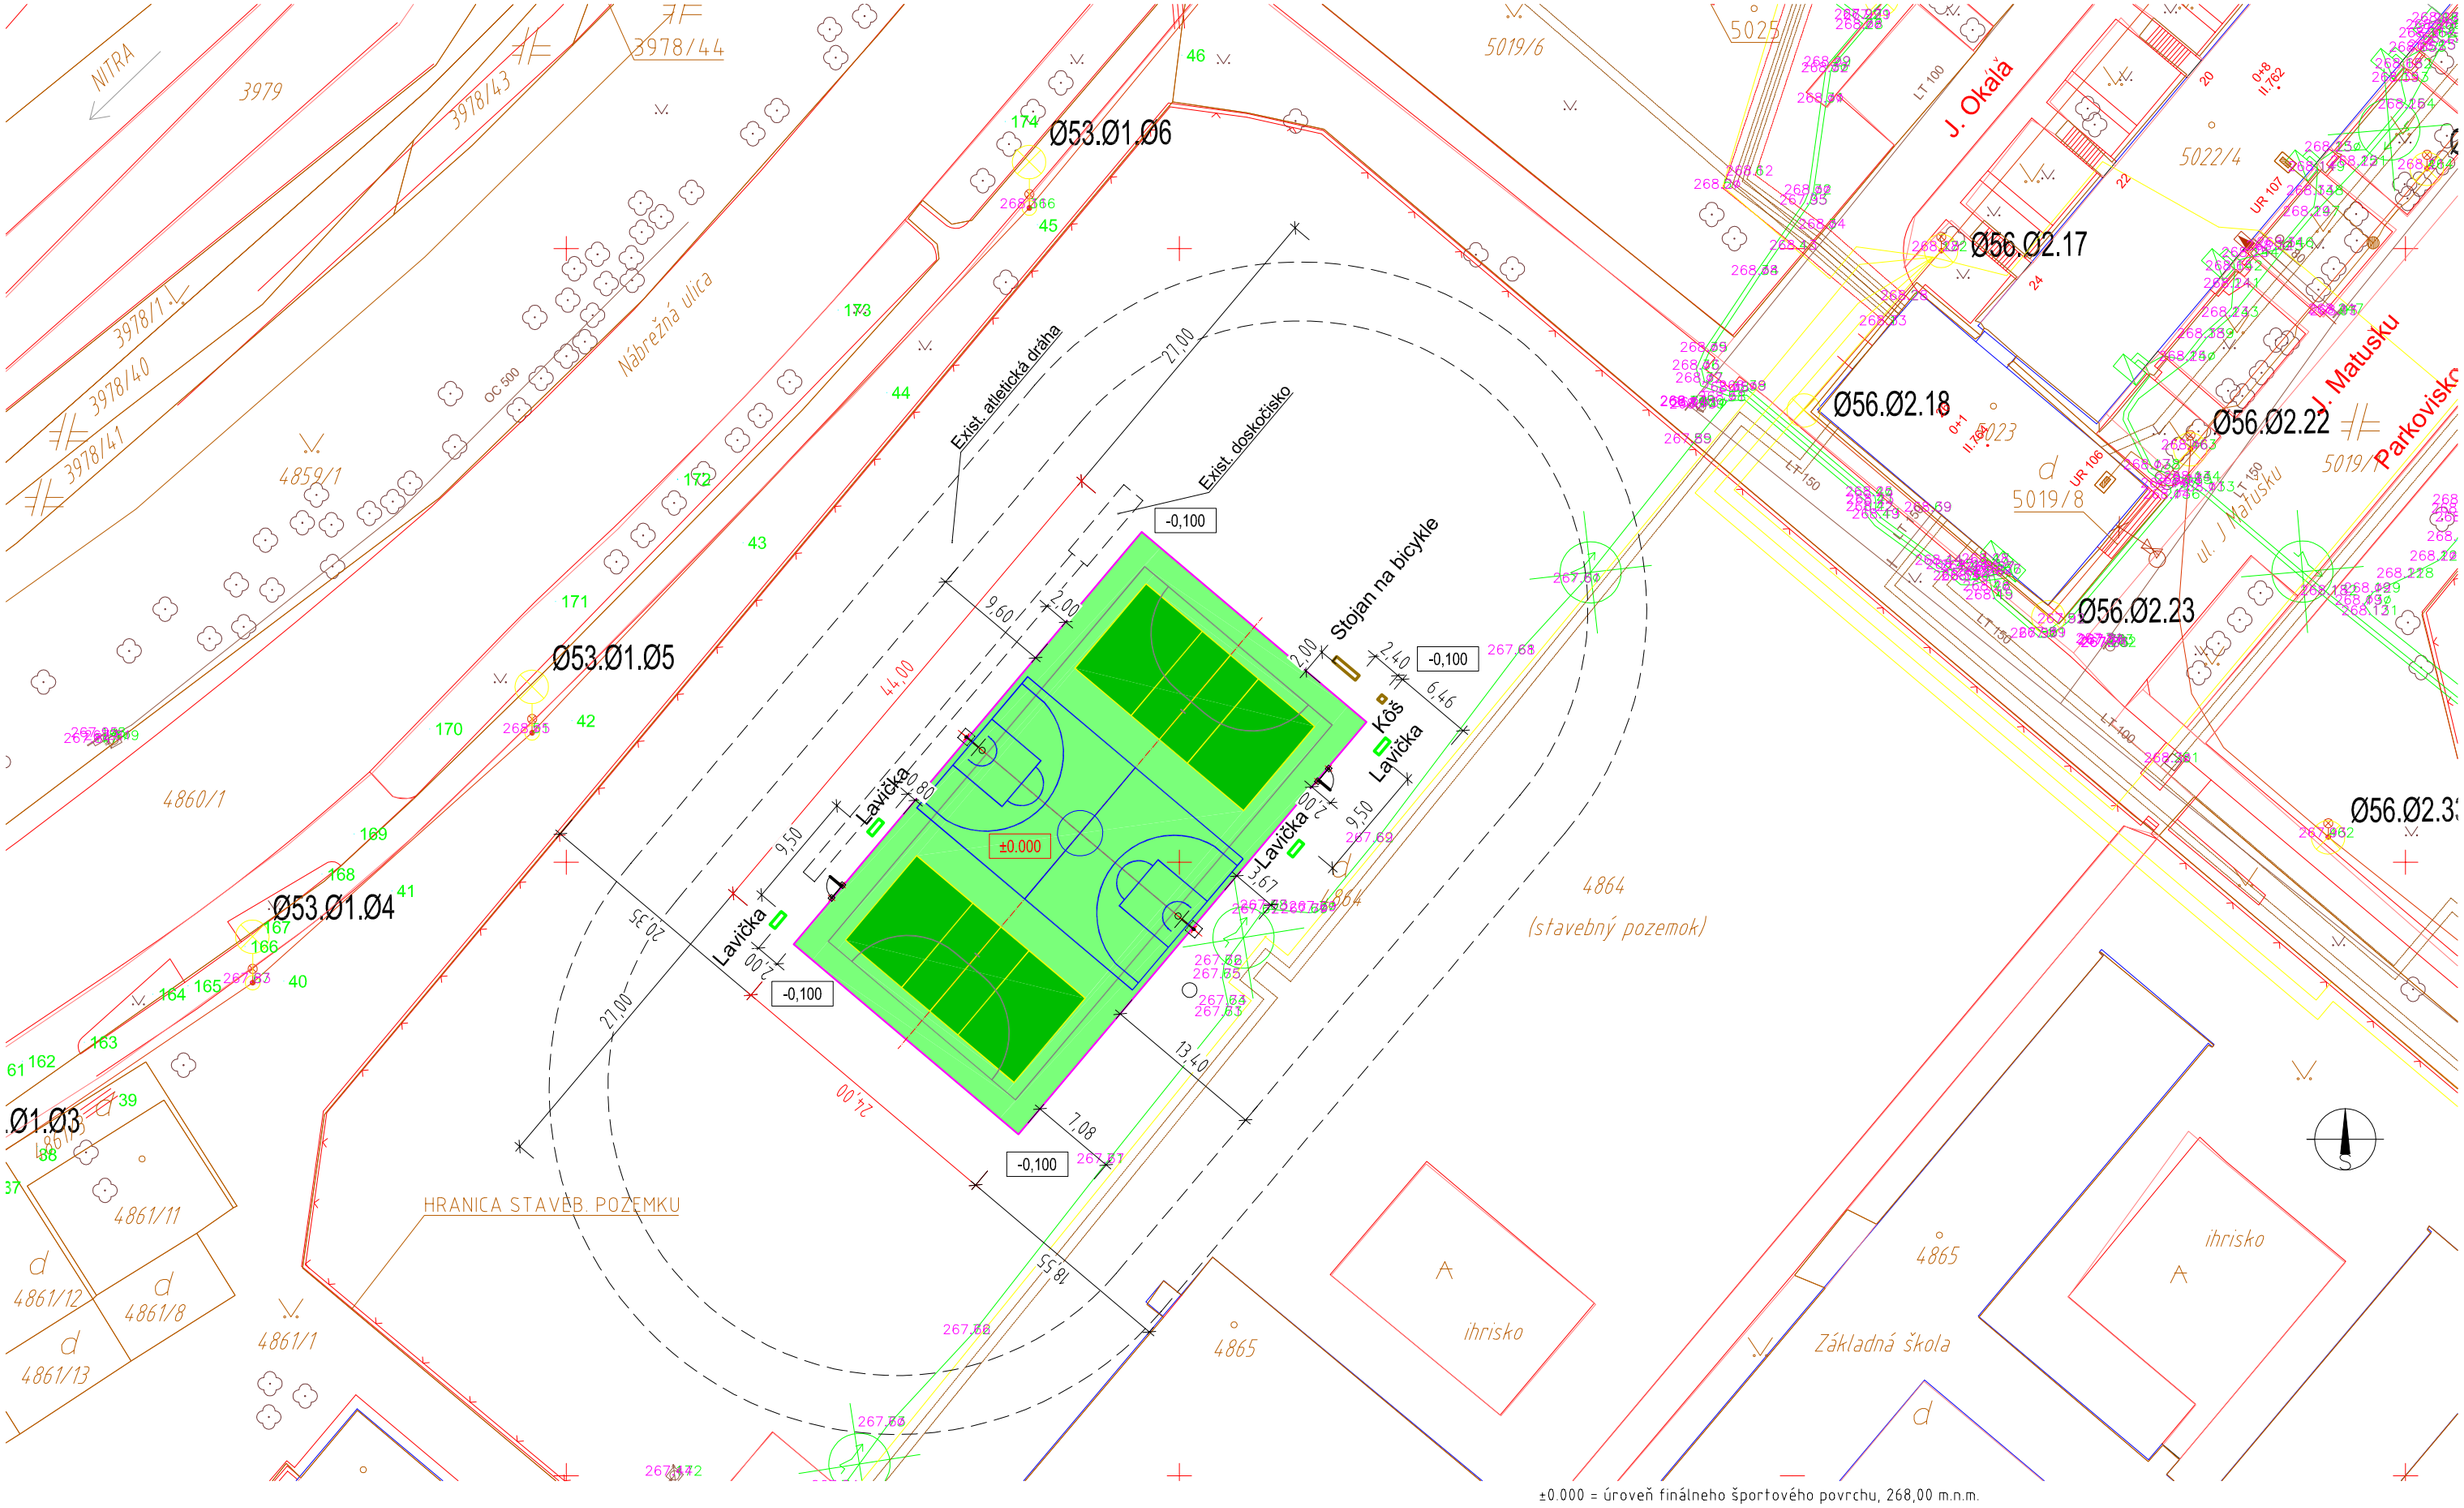

L Parková lavička 4ks

K Odpadkový kôš 1ks

S Stojan na bicykle

±0.000 = úroveň finálneho športového povrchu, 268,00 m.n.m.

Projektant:	Ing. Iveta Kolenčíková	časť:	Arch.staveb. riešenie
Vypracoval:	Ing. arch. Tibor Marcin		
Stavebník:	Mesto Prievidza	Dátum:	05/2016
Miesto stavby:	p.č. 4864 k.ú. Prievidza	Formát:	1x A3
Stavba:	Multifunkčné ihrisko ZŠ ul. Dobšinského v Prievidzi	Mierka:	1 : 500
Stavebný objekt:			
Obsah výkresu:	Celková situácia stavby	č. výkresu:	C 1
			Autorizácia