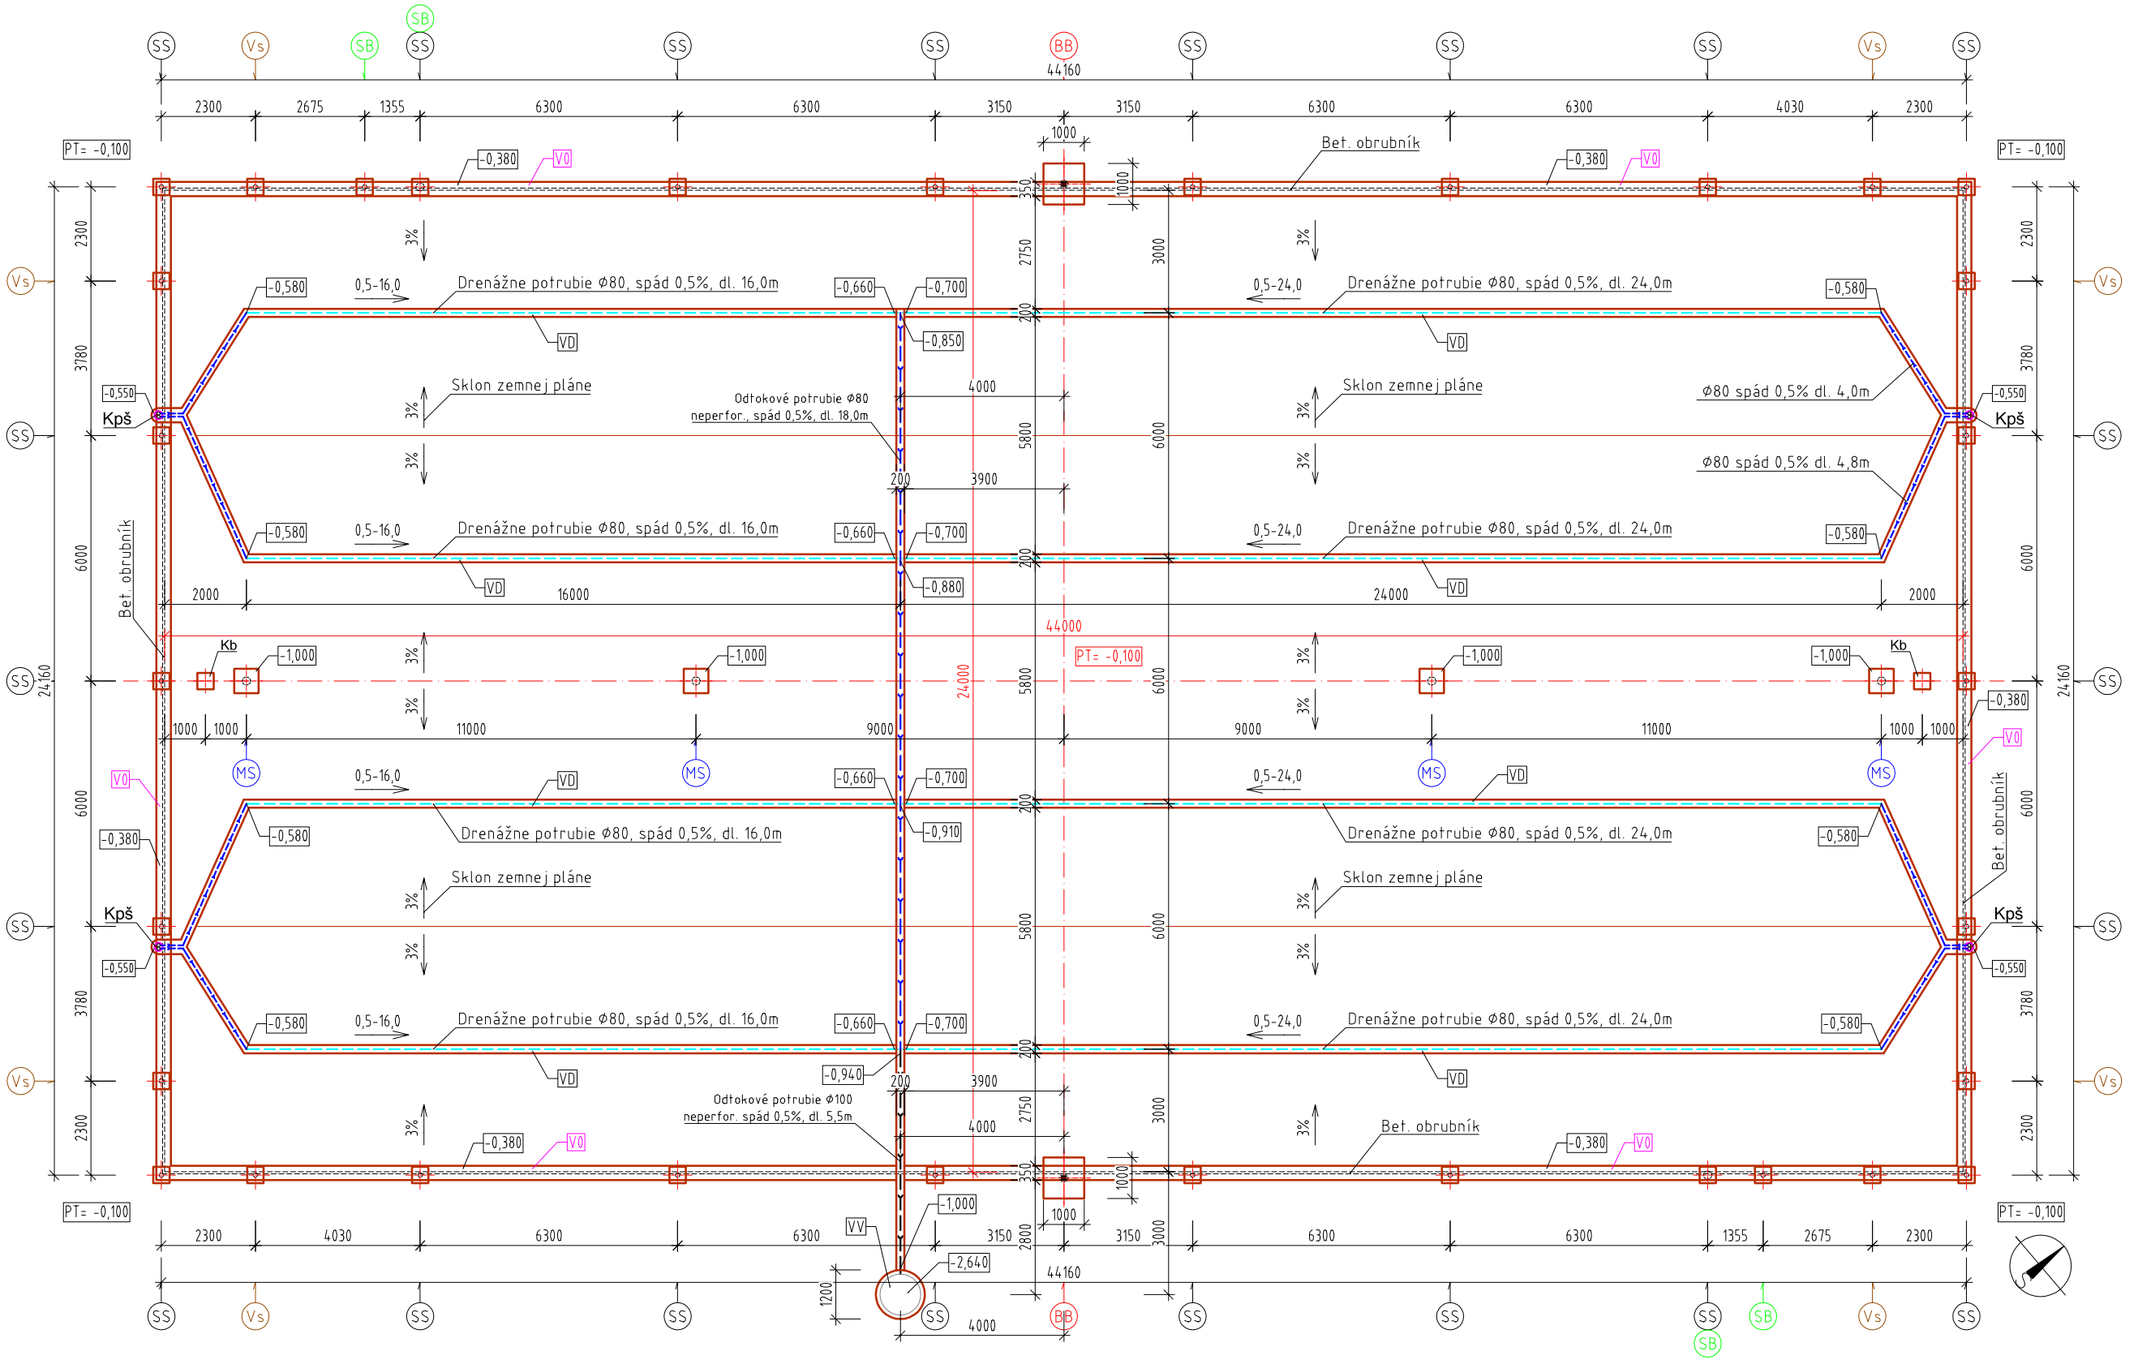


LEGENDA:

SS	Výkop pre stĺpik oplotenia SS, 400x400mm, dno -1,000m, chránička DN110
Vs	Výkop pre stĺpik ukotvenia vzpery VS, 400x400mm, dno -1,000m, chránička DN110
SB	Výkop pre stĺpik bráničky SB, 400x400mm, dno -1,000m, chránička DN110
SS+SB	Výkop pre stĺpik oplotenia a bráničky SS,SB, 400x400mm, dno -1,000m, chránička DN200
BB	Výkop pre basketbalový stĺp BB 1000x1000mm, dno -1,200m, chránička DN200
MS	Výkop pre multifunkčný stĺpik MS 600x600mm, dno -1,000m, chránička DN 200
Kpš	Výkop pre Kontrolnú a preplachovaciu šachtu Ø175mm, dno -0,550m
Kb	Výkop pre základ - kotvenie bránky BR 400x400mm dno -380mm
VO	Výkop pre obrubníky š. 350mm, dno -0,380m
VD	Výkop pre drenáž š. 200mm, dno -0,550/-1,000m
VV	Výkop pre vsakovacie zariadenie Ø1200mm, dno -2,640m

Hrany obrubníka

Hrany výkopov

Zberné drenážne potrubie - rúra flexibilná z PVC DN80, spád 0,5%

Odtokové potrubie - rúra flexibilná z PVC DN80, spád 0,5% neperforovaná

Odtokové kanalizačné potrubie - rúra PVC DN100, spád 0,5-1,5% neperforovaná

±0.000 = úroveň finálneho športového povrchu, 268,00 m.n.m.

Projektant:	Ing. Iveta Kolenčíková	časť:	Arch.stavebn. riešenie
Vypracoval:	Ing. arch. Tibor Marcin		
Stavebník:	Mesto Prievidza	Dátum:	05/2016
Miesto stavby:	p.č. 4864 k.ú. Prievidza	Formát:	1x A3
Stavba:	Multifunkčné ihrisko ZŠ ul. Dobšinského v Prievidzi	Mierka:	1 : 150
Stavebný objekt:	SO-01 Multifunkčné ihrisko	č. výkresu:	E 1.20
Obsah výkresu:	Pôdorys výkopy, drenáž		Autorizácia