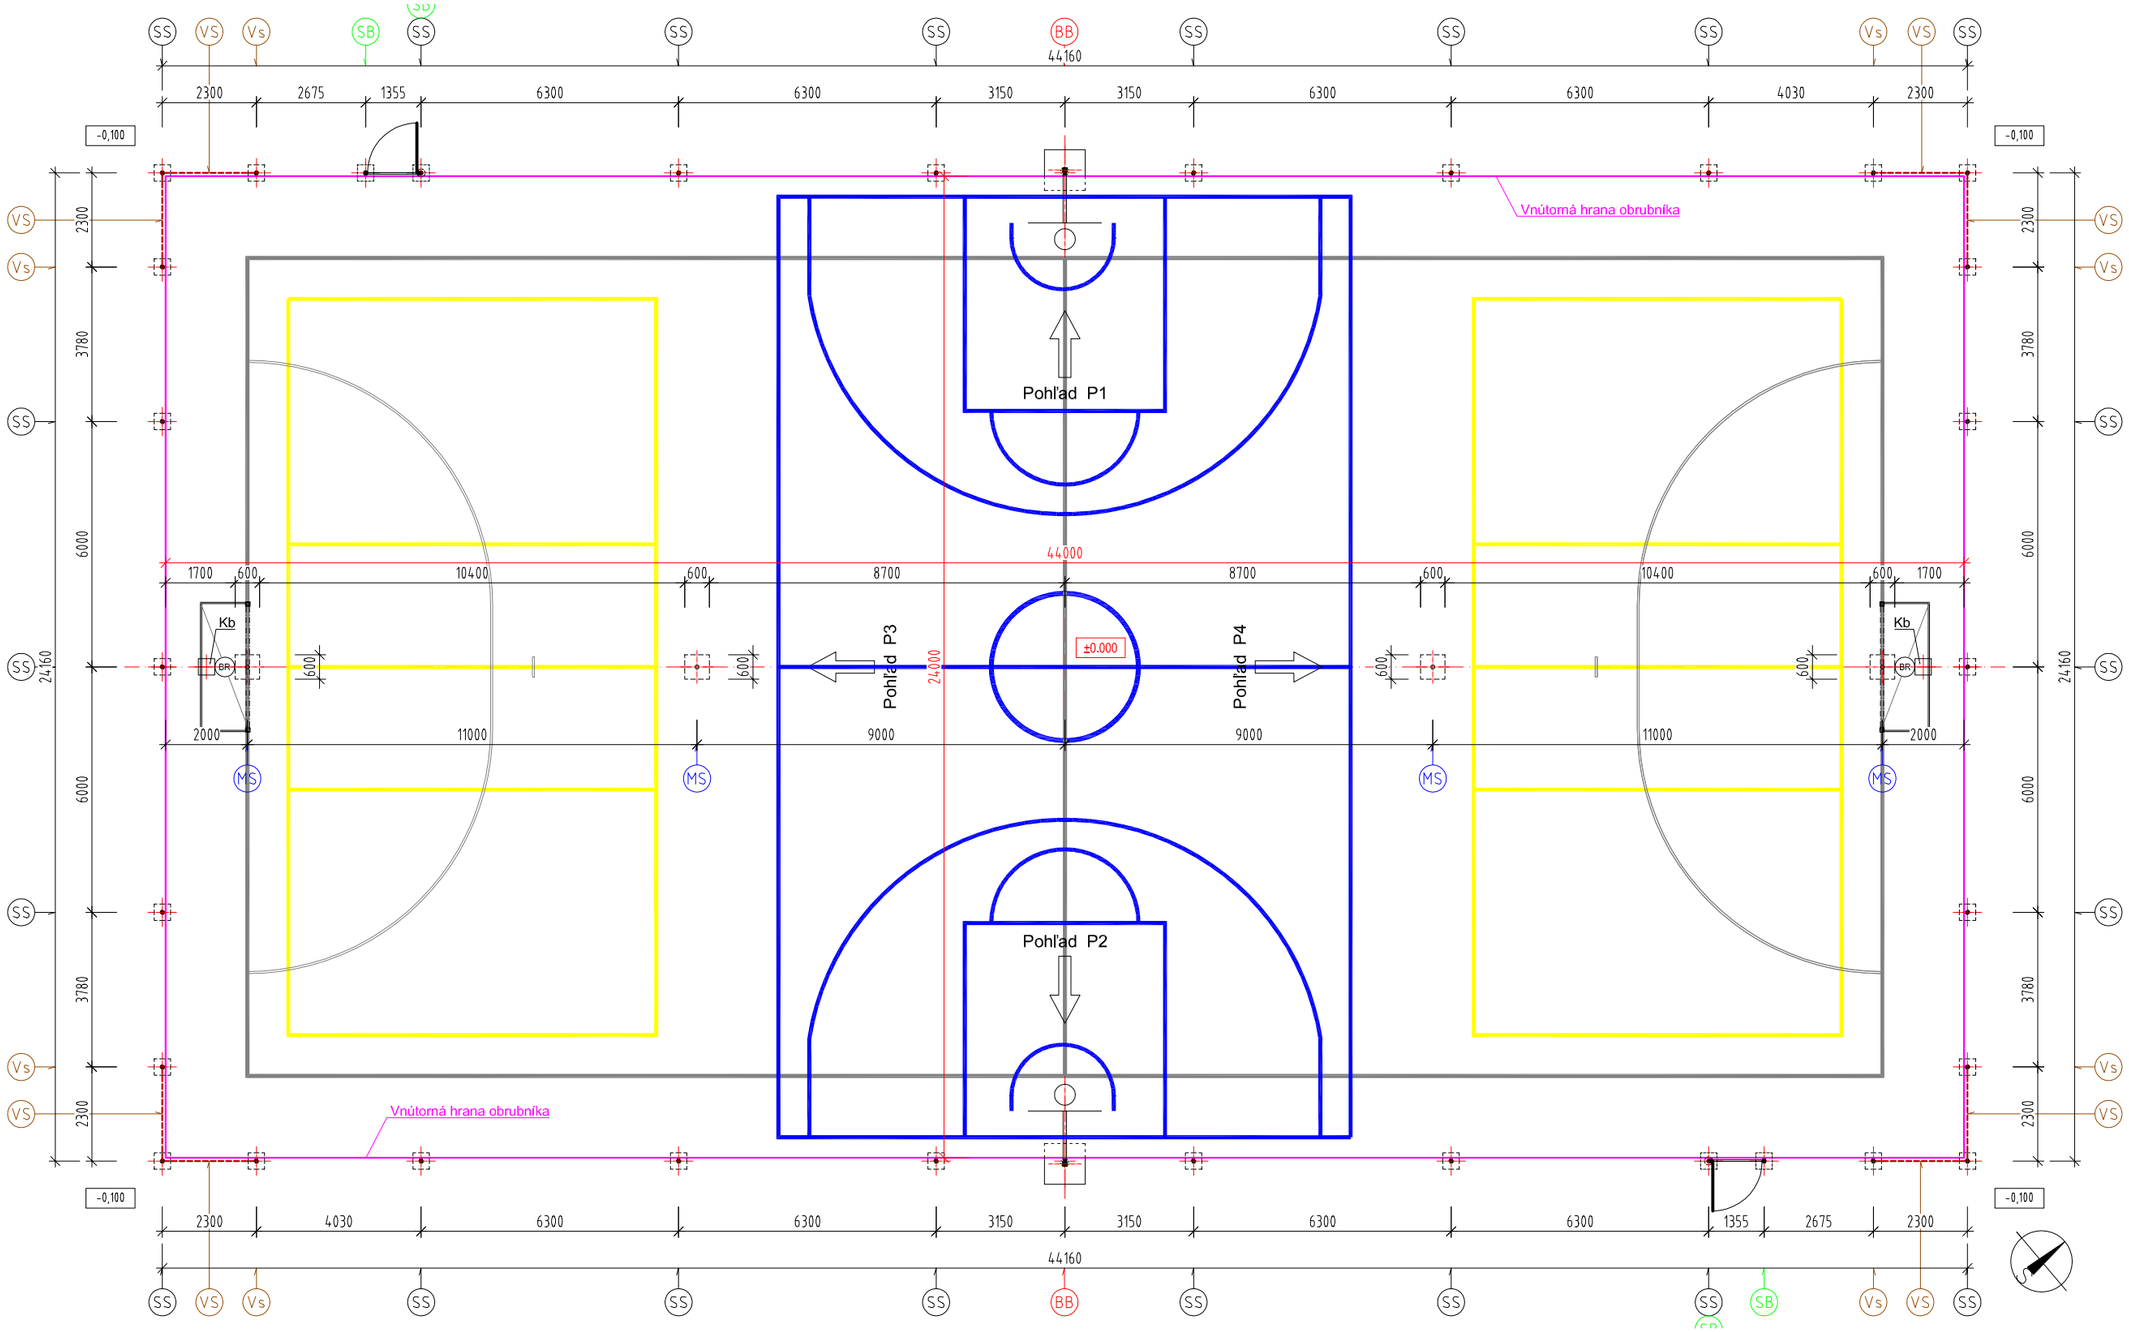


LEGENDA:

SS Stĺpik oplotenia ochrannej siete oceľový pozinkovaný okrúhly Ø60x4850x3mm, PVC krytka

VS Vzperový stĺpik oceľový pozinkovaný okrúhly Ø60x3mm dl. 3200mm

Vs Stĺpik ukotvenia vzpery VS oceľový pozinkovaný okrúhly Ø60x3mm dl. 1000mm

SB Stĺpik vstupná bránička oceľový pozinkovaný profil 60x50x4mm

BB Stĺp basketbalovej konštrukcie oceľový pozinkovaný 80x80mm

MS Multifunkčné stĺpiky pre volejbalovú, nohejbalovú sieť

BR Bránka mládežnícka 3,0x2,0x1,2m zo sieťou

Kb Kotvenie bránky BR do bet. základu 400x400mm dno -380mm

B1,B2 Vstupná bránička 1250/2250mm

Vnútorná hrana betónového obrubníka

Čiarovanie volejbal

Čiarovanie minifutbal, hádzaná

Čiarovanie basketbal

±0.000 = úroveň finálneho športového povrchu, 268,00 m.n.m.

Projektant:	Ing. Iveta Kolenčíková	časť:	Arch.staveb. riešenie
Vypracoval:	Ing. arch. Tibor Marcin		
Stavebník:	Mesto Prievidza	Dátum:	05/2016
Miesto stavby:	p.č. 4864 k.ú. Prievidza	Formát:	1x A3
Stavba:	Multifunkčné ihrisko ZŠ ul. Dobšinského v Prievidzi	Mierka:	1 : 150
Stavebný objekt:	SO-01 Multifunkčné ihrisko	č. výkresu:	E1.21
Obsah výkresu:	Pôdorys ihriska		Autorizácia