


Pohľad P1 vnútorný

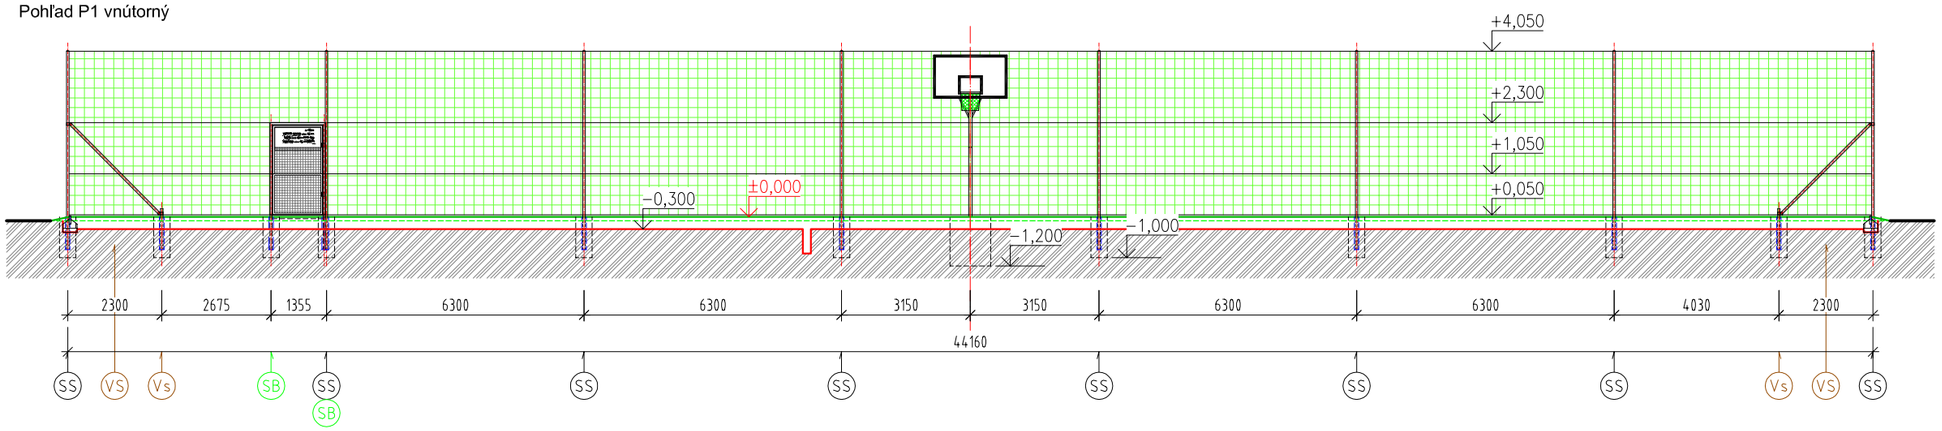

Pohľad P2 vnútorný

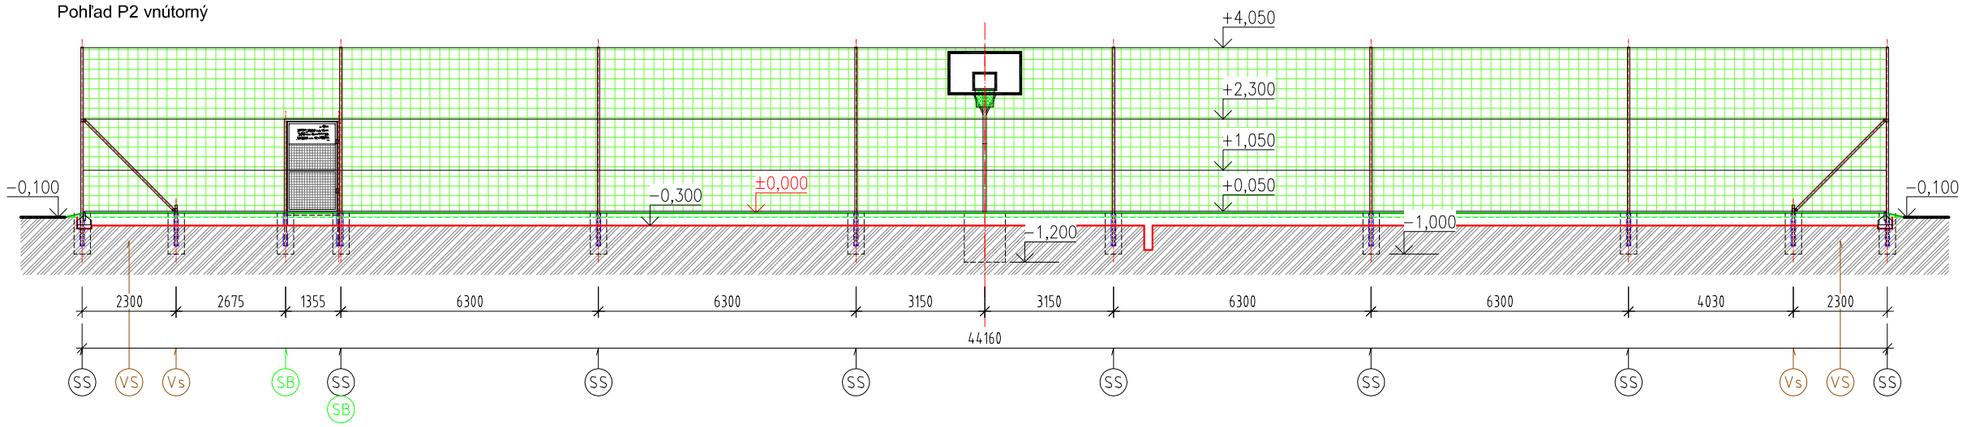

Pohľad P3, P4 vnútorný

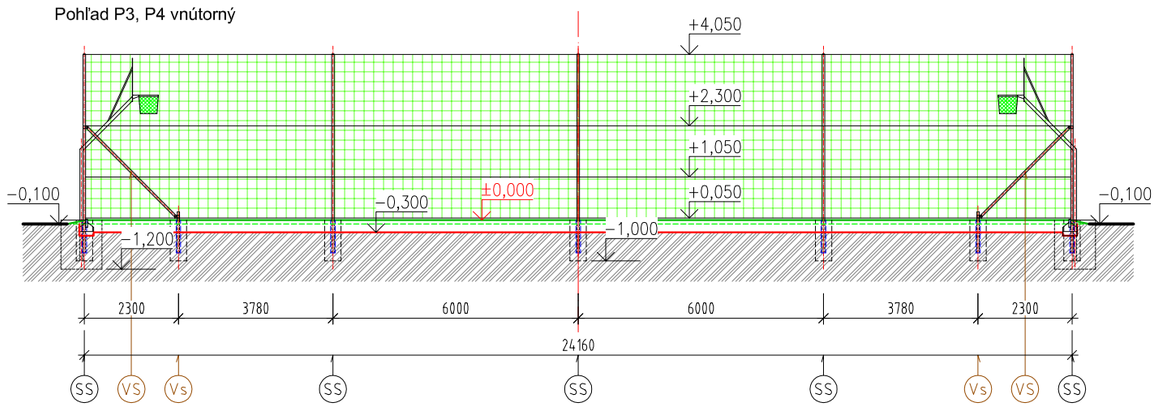

LEGENDA:

SS Stĺpik oplotenia ochrannej siete oceľový pozinkovaný okrúhly Ø60x4850x3mm, PVC krytka
VS Vzperový stĺpik oceľový pozinkovaný okrúhly Ø60x3mm dl. 3200mm
Vs Stĺpik ukotvenia vzpery VS oceľový pozinkovaný okrúhly Ø60x3mm dl. 1000mm
SB Stĺpik vstupná bránička oceľový pozinkovaný profil 60x50x4mm
BB Stĺp basketbalovej konštrukcie oceľový pozinkovaný 80x80mm
MS Multifunkčné stĺpiky pre volejbalovú, nohejbalovú sieť
BR Bránka mládežnícka 3,0x2,0x1,2m zo sieťou
Kb Kotvenie bránky BR do bet. základu 400x400mm dno -380mm
B1,B2 Vstupná bránička 1250/2250mm

Výplň oplotenia:

OS Ochranná sieť, oko 100x100mm, farba zelená UV stabilná, hr. 3mm, materiál PE, výška siete 4000mm
NL Napínacie oceľové poplastované lanko na vyvesenie ochrannej siete, kotvenie do stĺpov SS

±0.000 = úroveň finálneho športového povrchu, 268,00 m.n.m.

Projektant:	Ing. Iveta Kolenčíková	časť:	Arch.staveb. riešenie
Vypracoval:	Ing. arch. Tibor Marcin		
Stavebník:	Mesto Prievidza	Dátum:	05/2016
Miesto stavby:	p.č. 4864 k.ú. Prievidza	Formát:	1x A3
Stavba:	Multifunkčné ihrisko ZŠ ul. Dobšinského v Prievidzi	Mierka:	1 : 150
Stavebný objekt:	SO-01 Multifunkčné ihrisko	č. výkresu:	E1.30
Obsah výkresu:	Pohľady		

Autorizácia