
DETAIL OSADENIA BASKETBALOVÉHO STĹPA SB

g Základová pätka 1000x1000x1200mm prostý betón C20/25
h Kotevné púzdro - PVC trubka Ø300mm dl. 800mm, osadená pri betonáži
i zálievka

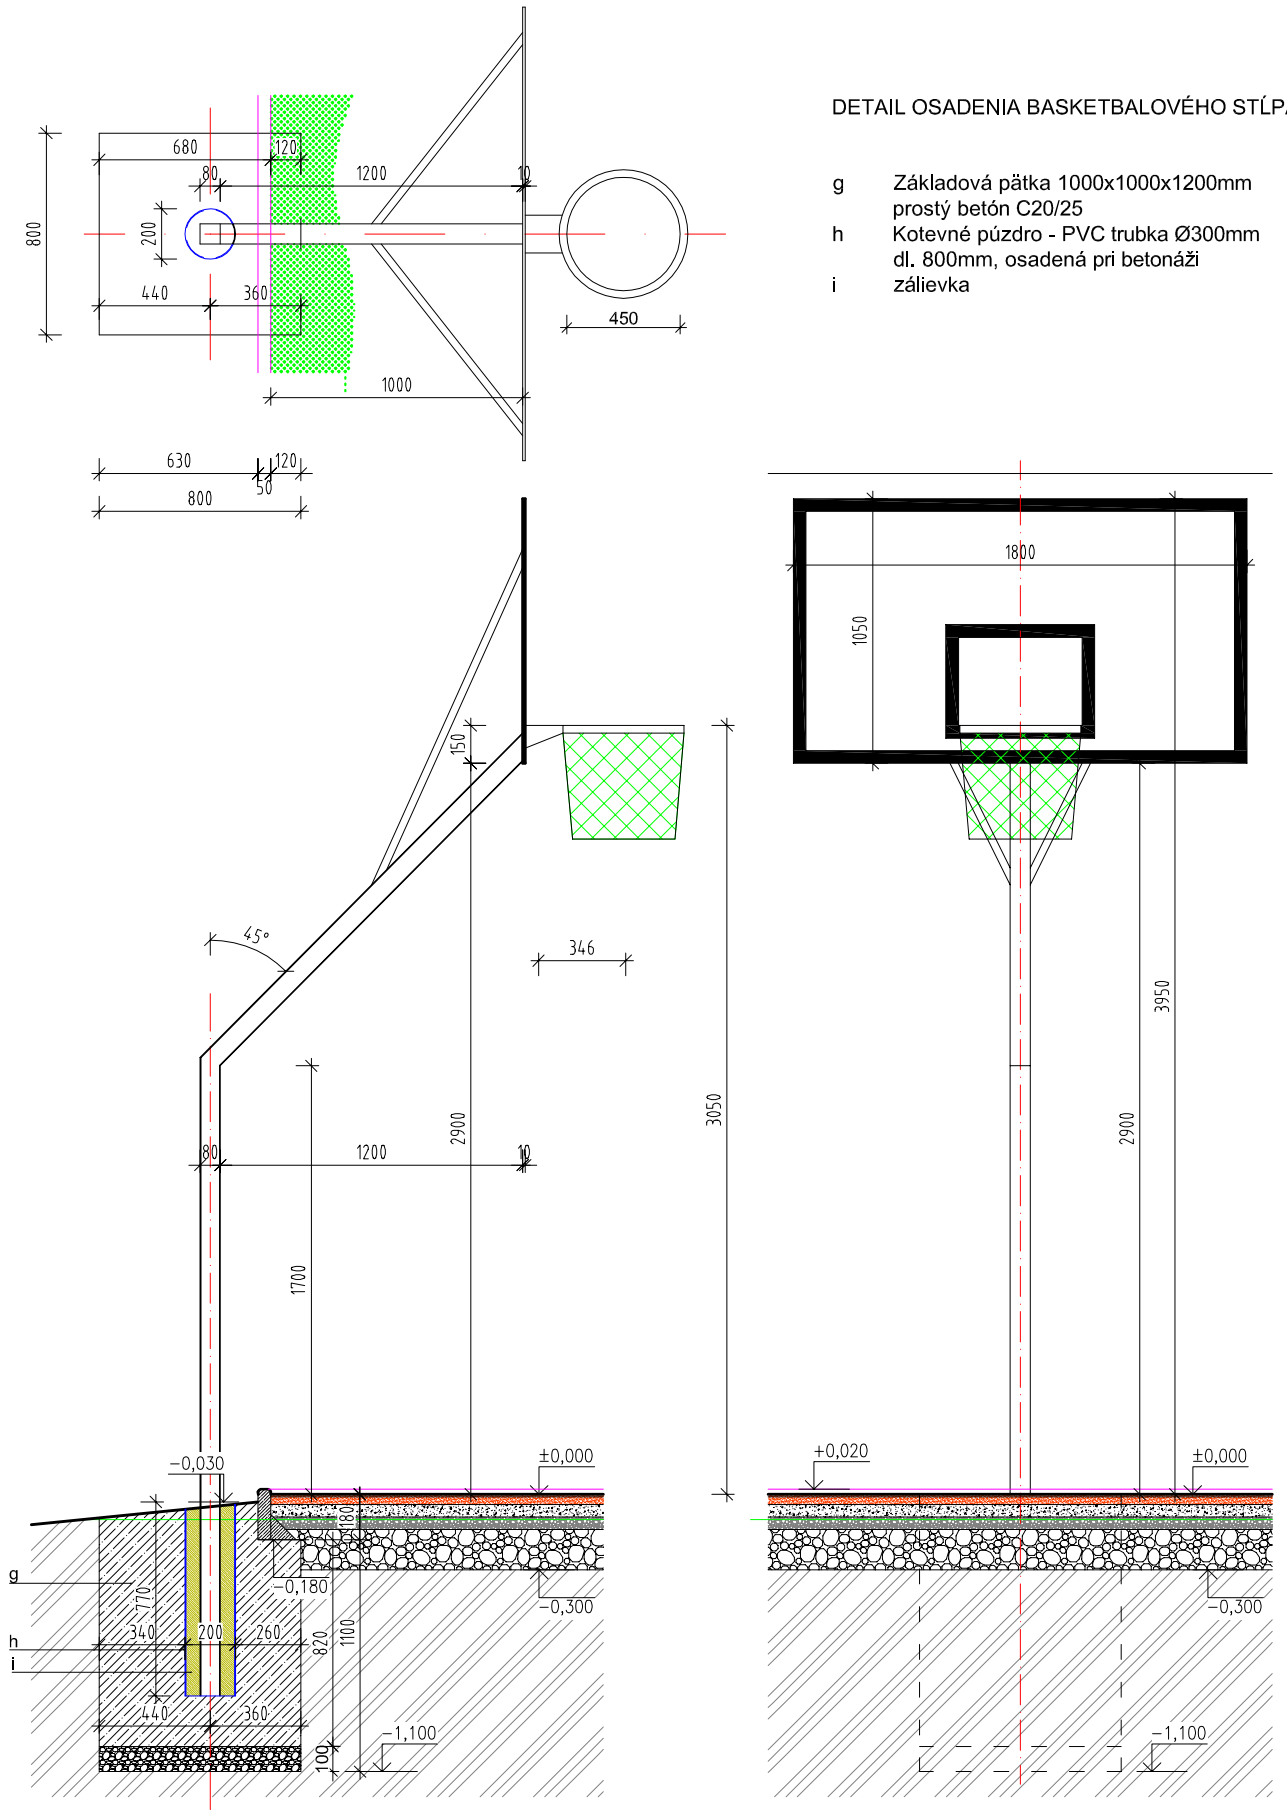

±0.000 = úroveň finálneho športového povrchu, 268,00 m.n.m.

Projektant:	Ing. Iveta Kolenčíková	časť:	
Vypracoval:	Ing. arch. Tibor Marcin		Arch.staveb. riešenie
Stavebník:	Mesto Prievidza	Dátum:	05/2016
Miesto stavby:	p.č. 4864 k.ú. Prievidza	Formát:	1x A4
Stavba:	Multifunkčné ihrisko ZŠ ul. Dobšinského v Prievidzi	Mierka:	1 : 30
Stavebný objekt:	SO-01 Multifunkčné ihrisko	č. výkresu:	
Obsah výkresu:	Detail basketbalový stĺp BB		E1.41

Autorizácia