

inovel, s.r.o.

Tel..


Firma / zákazník	
Popis projektu	Rekonštrukcia futbalového štadióna v Prievidzi, SO 01 - Rekonštrukcia starej tribúny
Číslo výkresu	2017_275_DRS_SO.01_006_B
Komise	


Výrobce (firma)	inovel, s.r.o.
Sloupec	
Název projektu	2017_275_B
Výrobek	RH
Typ	
Místo instalace	
Osoba odpovědná za projekt	
Zvláštnost dílu	

Vytvořeno dne	15. 2. 2017				
Zpracováno dne	7. 12. 2017	od (zkratka)	Jan Chovanec	Počet stran	35

			Datum	21. 2. 2017		inovel, s.r.o.	Titulní strana		= RH
			Zprac..	PC					+ pole
			Zkontr.		Rekonštrukcia futbalového štadióna v Prievidzi, SO 01 - Rekonštrukcia starej tribúny			2017_275_DRS_SO.01_006_B	List 1
Změna	Datum	Název	Pův.		Náhrada z	Nahrazeno čím			Stránka 1 / 35

RH

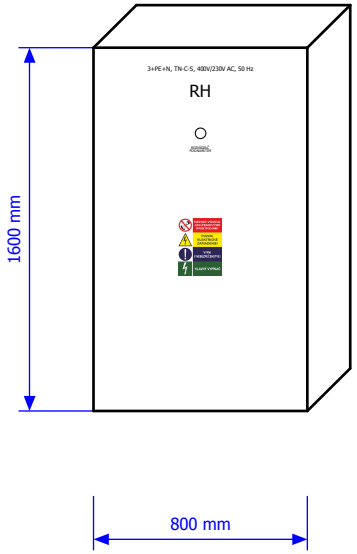

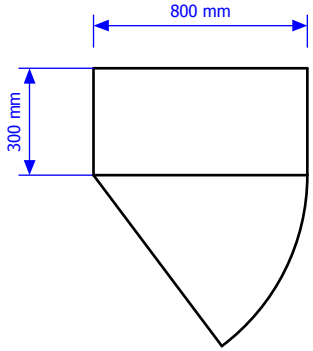

ROZVODNÁ SIEŤ NN:
3+N+PE ~ 50 Hz 400V/230V/TN-C-S

Prívod: Zdola
Vývod: Zhora
Krytie: IP 55/IP20
Rozmery (VxŠxH): 1200x800x300
Prevednie: Zapustený rozvádzač

Pi = 287 kW
Ps = 120 kW
Ivyp = 184 A (cos = 0,95)
Ir = 200 A
In = 200 A
Icc = 25 kA

Ochrana pred úrazom el. prúdom:
V zmysle STN 33 2000-4-41:2007

Ochrana v normálnej prevádzke: izolovaním, krytmi
Ochrana pri poruche: samočinným odpojením napájania
Doplnková ochrana: prúdovým chráničom

POZNÁMKA

- VŠETKY TYPY POUŽITÝCH MATERIÁLOV UVEDENÉ VO VÝKRESOVEJ DOKUMENTÁCII SÚ PREZENTOVANÉ Z DÔVODU ŠPECIFIKOVANIA TECHNICKO-FYZIKÁLNYCH VLASTNOSTÍ ALTERNATÍVNE MATERIALY JE MOŽNÉ POUŽIŤ PRI DODRŽANÍ EKVIVALENTNÝCH FYZIKÁLNO-TECHNICKÝCH PARAMETROV


- NA PRIPOJENIE KÁBLOV POUŽIŤ SVORKOVNICE A DODRŽAŤ POSTUPNOSŤ ČÍSLOVANIA SVORIEK PODĽA SCHÉMY.

- POZOR!!! ROZVÁDZAČ JE NUTNÉ PRIESTOROVO USPORIADAŤ TAK, ABY SA ZABRÁNILO SÚBEHOM ALEBO KRIŽOVANIU CHRÁNENÝCH ROZVODOV

- REŠPEKTOVAŤ MONTÁŽNY NÁVOD OCHRÁN PROTI PREPÄTIAM!!!
- PRED ZAČATÍM STAVEBNÝCH PRÁC JE POTREBNÉ PREVERIŤ VŠETKY ROZMERY

			Datum	7. 12. 2017		inovel, s.r.o.		= RH	
			Zprac..	Jan Chovanec				+ pole	
			Zkontr.		Rekonštrukcia futbalového štadióna v Prievidzi, SO 01 - Rekonštrukcia starej tribúny				
Změna	Datum	Název	Pův.		Náhrada z	Nahrazeno čím		2017_275_DRS_SO.01_006_B	List 2
									Stránka 2 / 35

3+N+PE, 230/400V, 50Hz, TN-C-S, In=200A

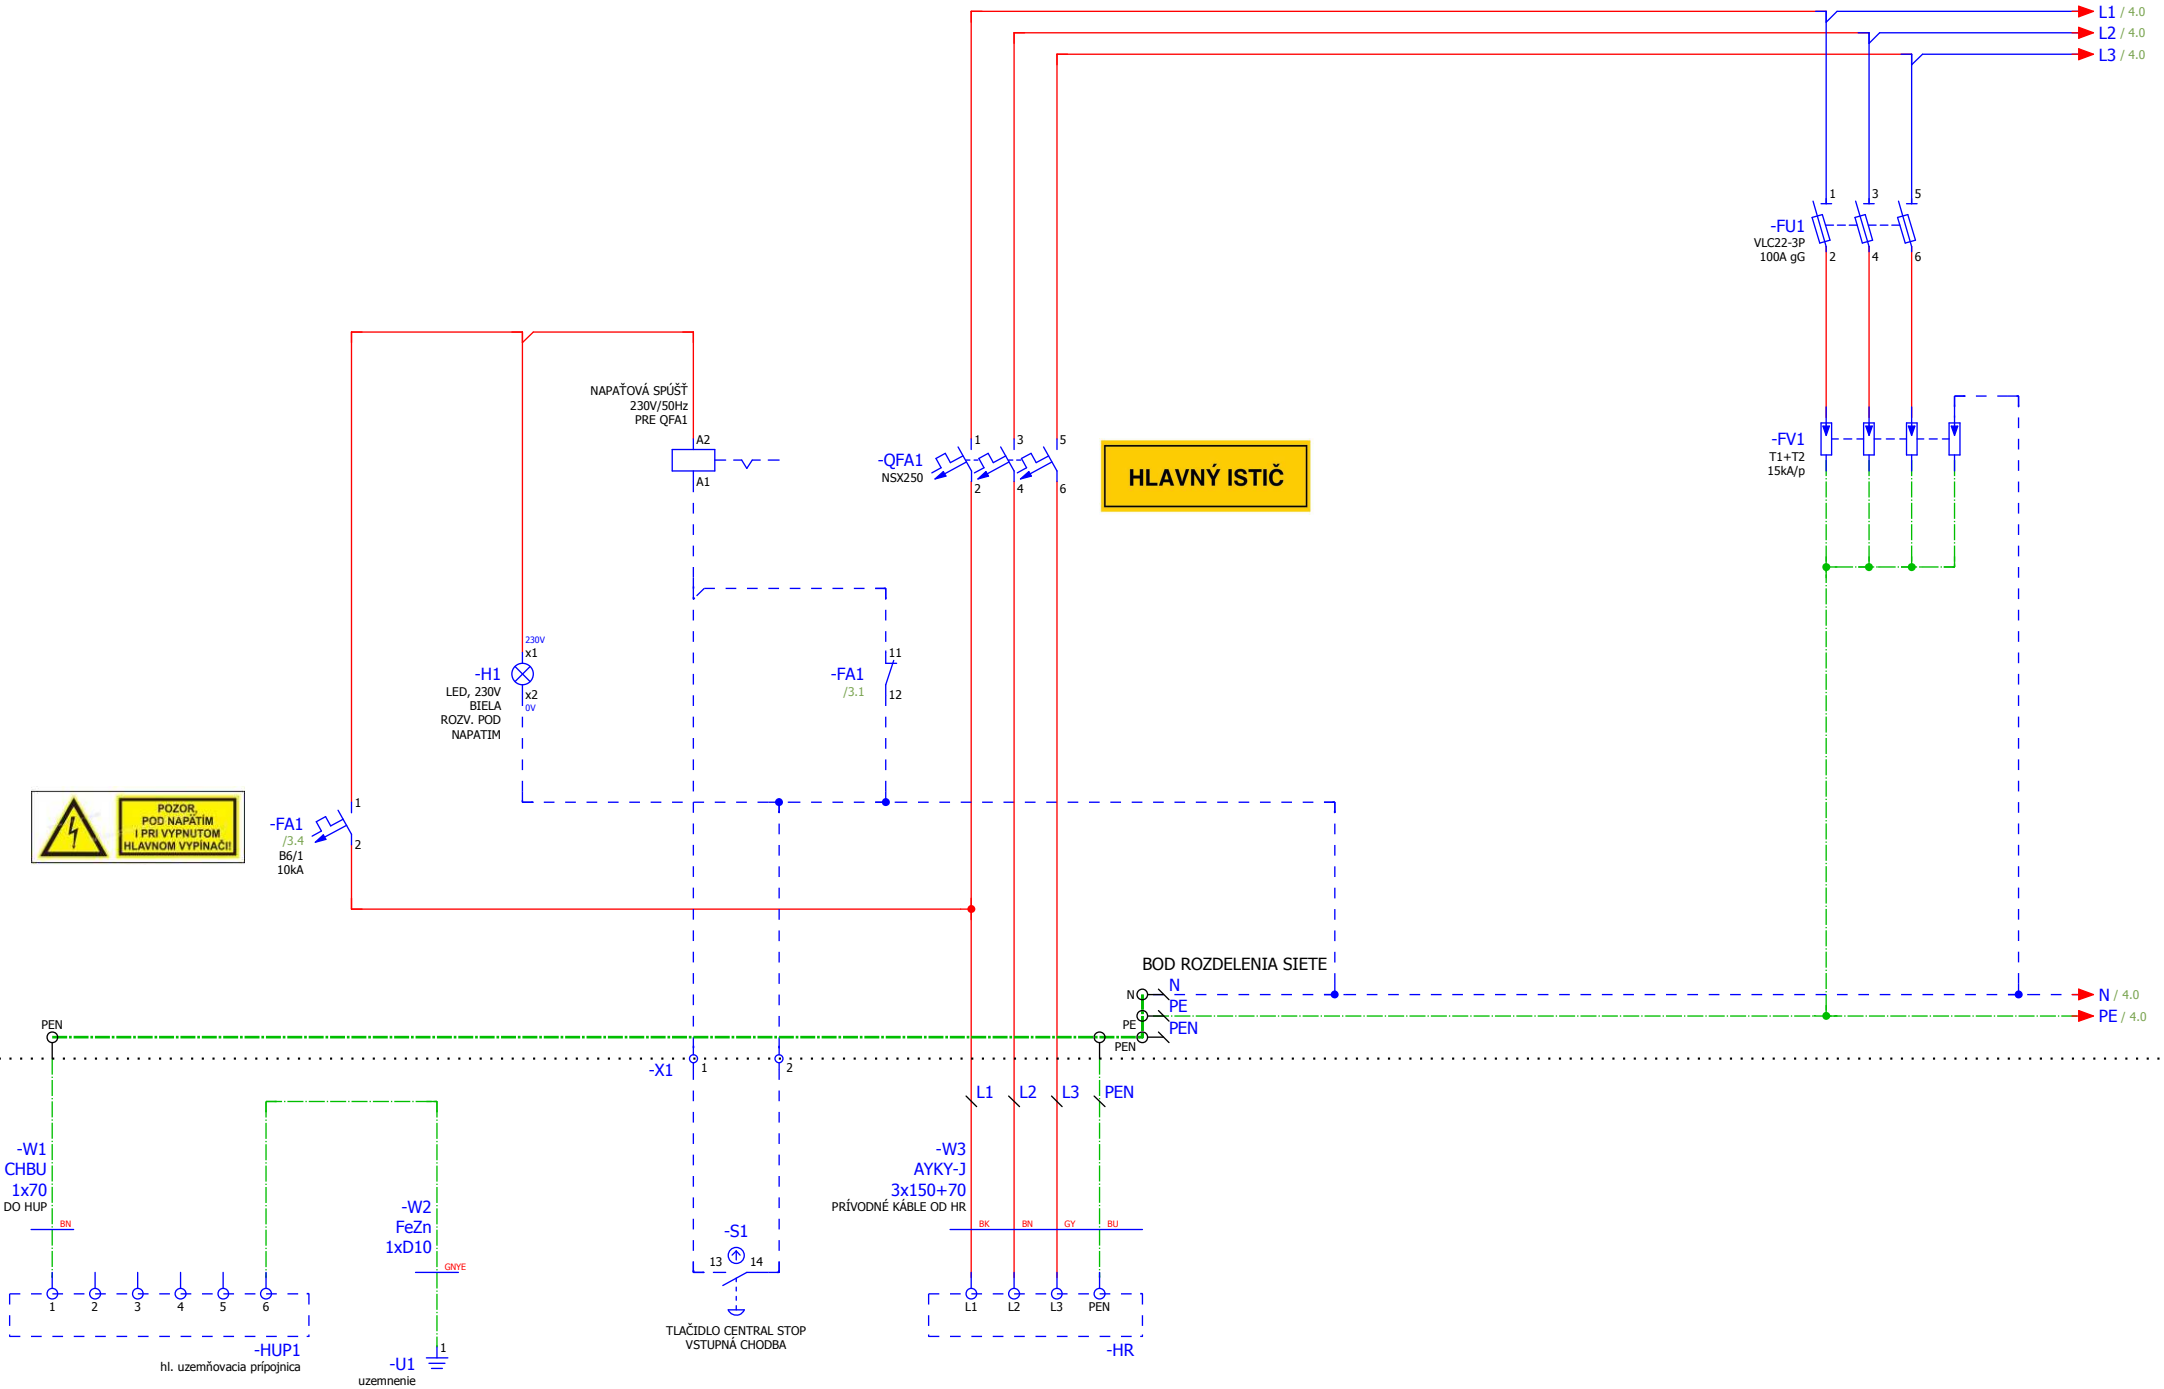


2 4

			Datum	7. 12. 2017		inovel, s.r.o.		= RH
			Zprac..	Jan Chovanec				+ pole
			Zkontr.		Rekonštrukcia futbalového štadióna v Prievidzi, SO 01 - Rekonštrukcia starej tribúny		2017_275_DRS_SO.01_006_B	List 3
Změna	Datum	Název	Pův.		Náhrada z	Nahrazeno čím		Stránka 3 / 35

inovel electric solution & services


3+N+PE, 230/400V, 50Hz, TN-C-S, In=200A

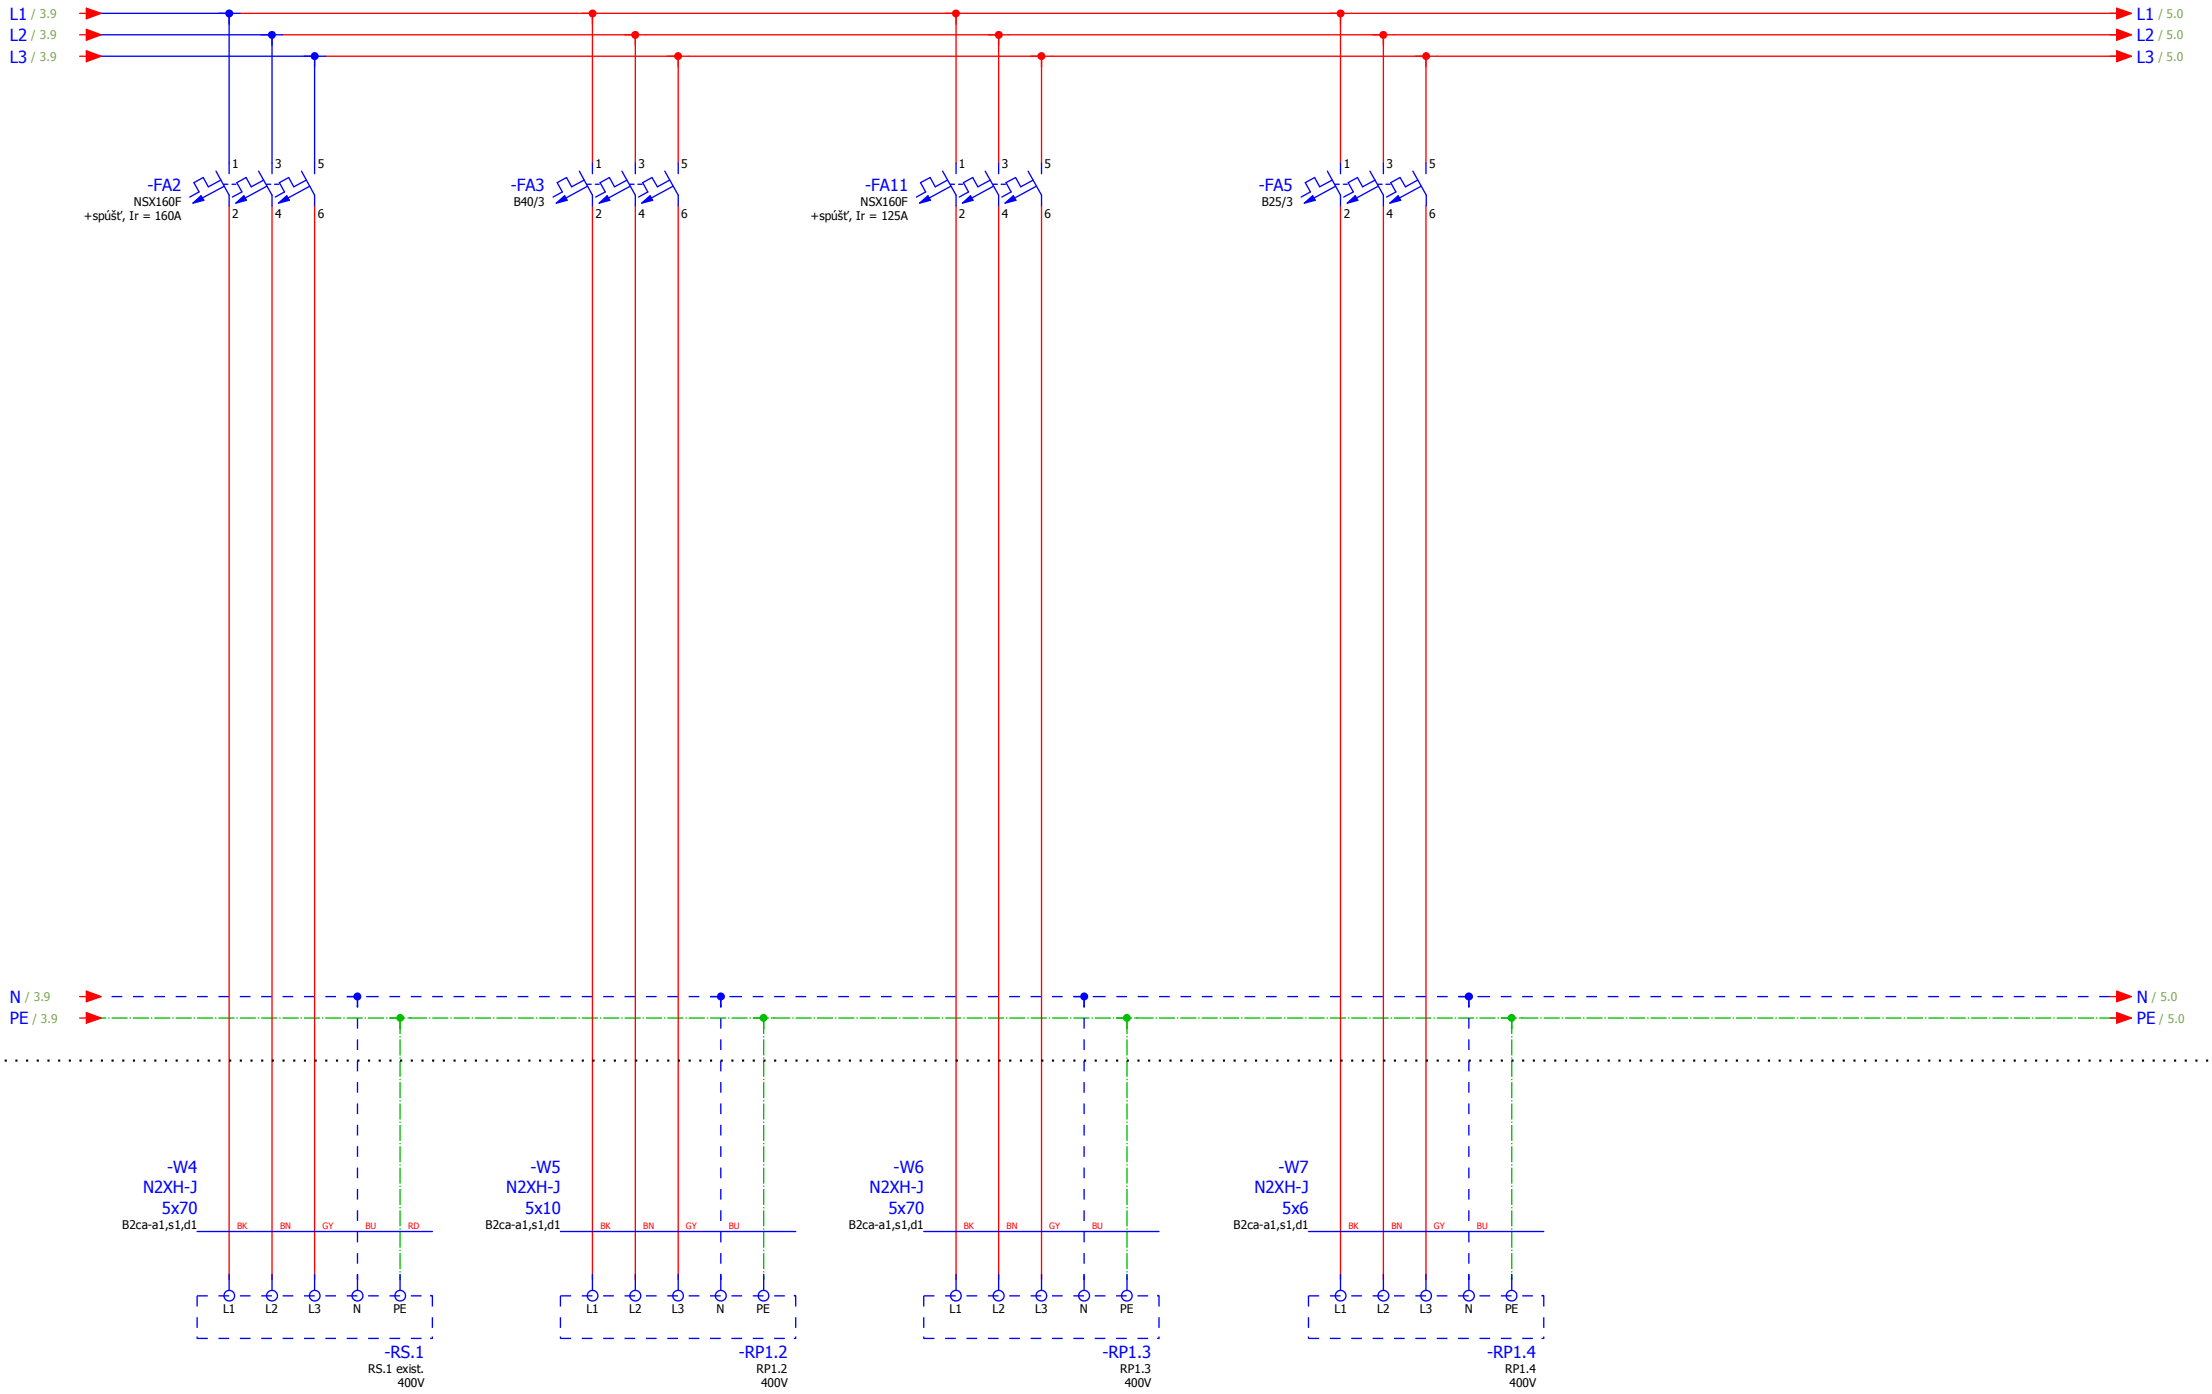

3 5

			Datum	7. 12. 2017		inovel, s.r.o.		= RH	
			Zprac..	Jan Chovanec				+ pole	
			Zkontr.		Rekonštrukcia futbalového štadióna v Prievidzi, SO 01 - Rekonštrukcia starej tribúny				
Změna	Datum	Název	Pův.		Náhrada z	Nahrazeno čím		2017_275_DRS_SO.01_006_B	List 4
									Stránka 4 / 35

3+N+PE, 230/400V, 50Hz, TN-C-S, In=200A

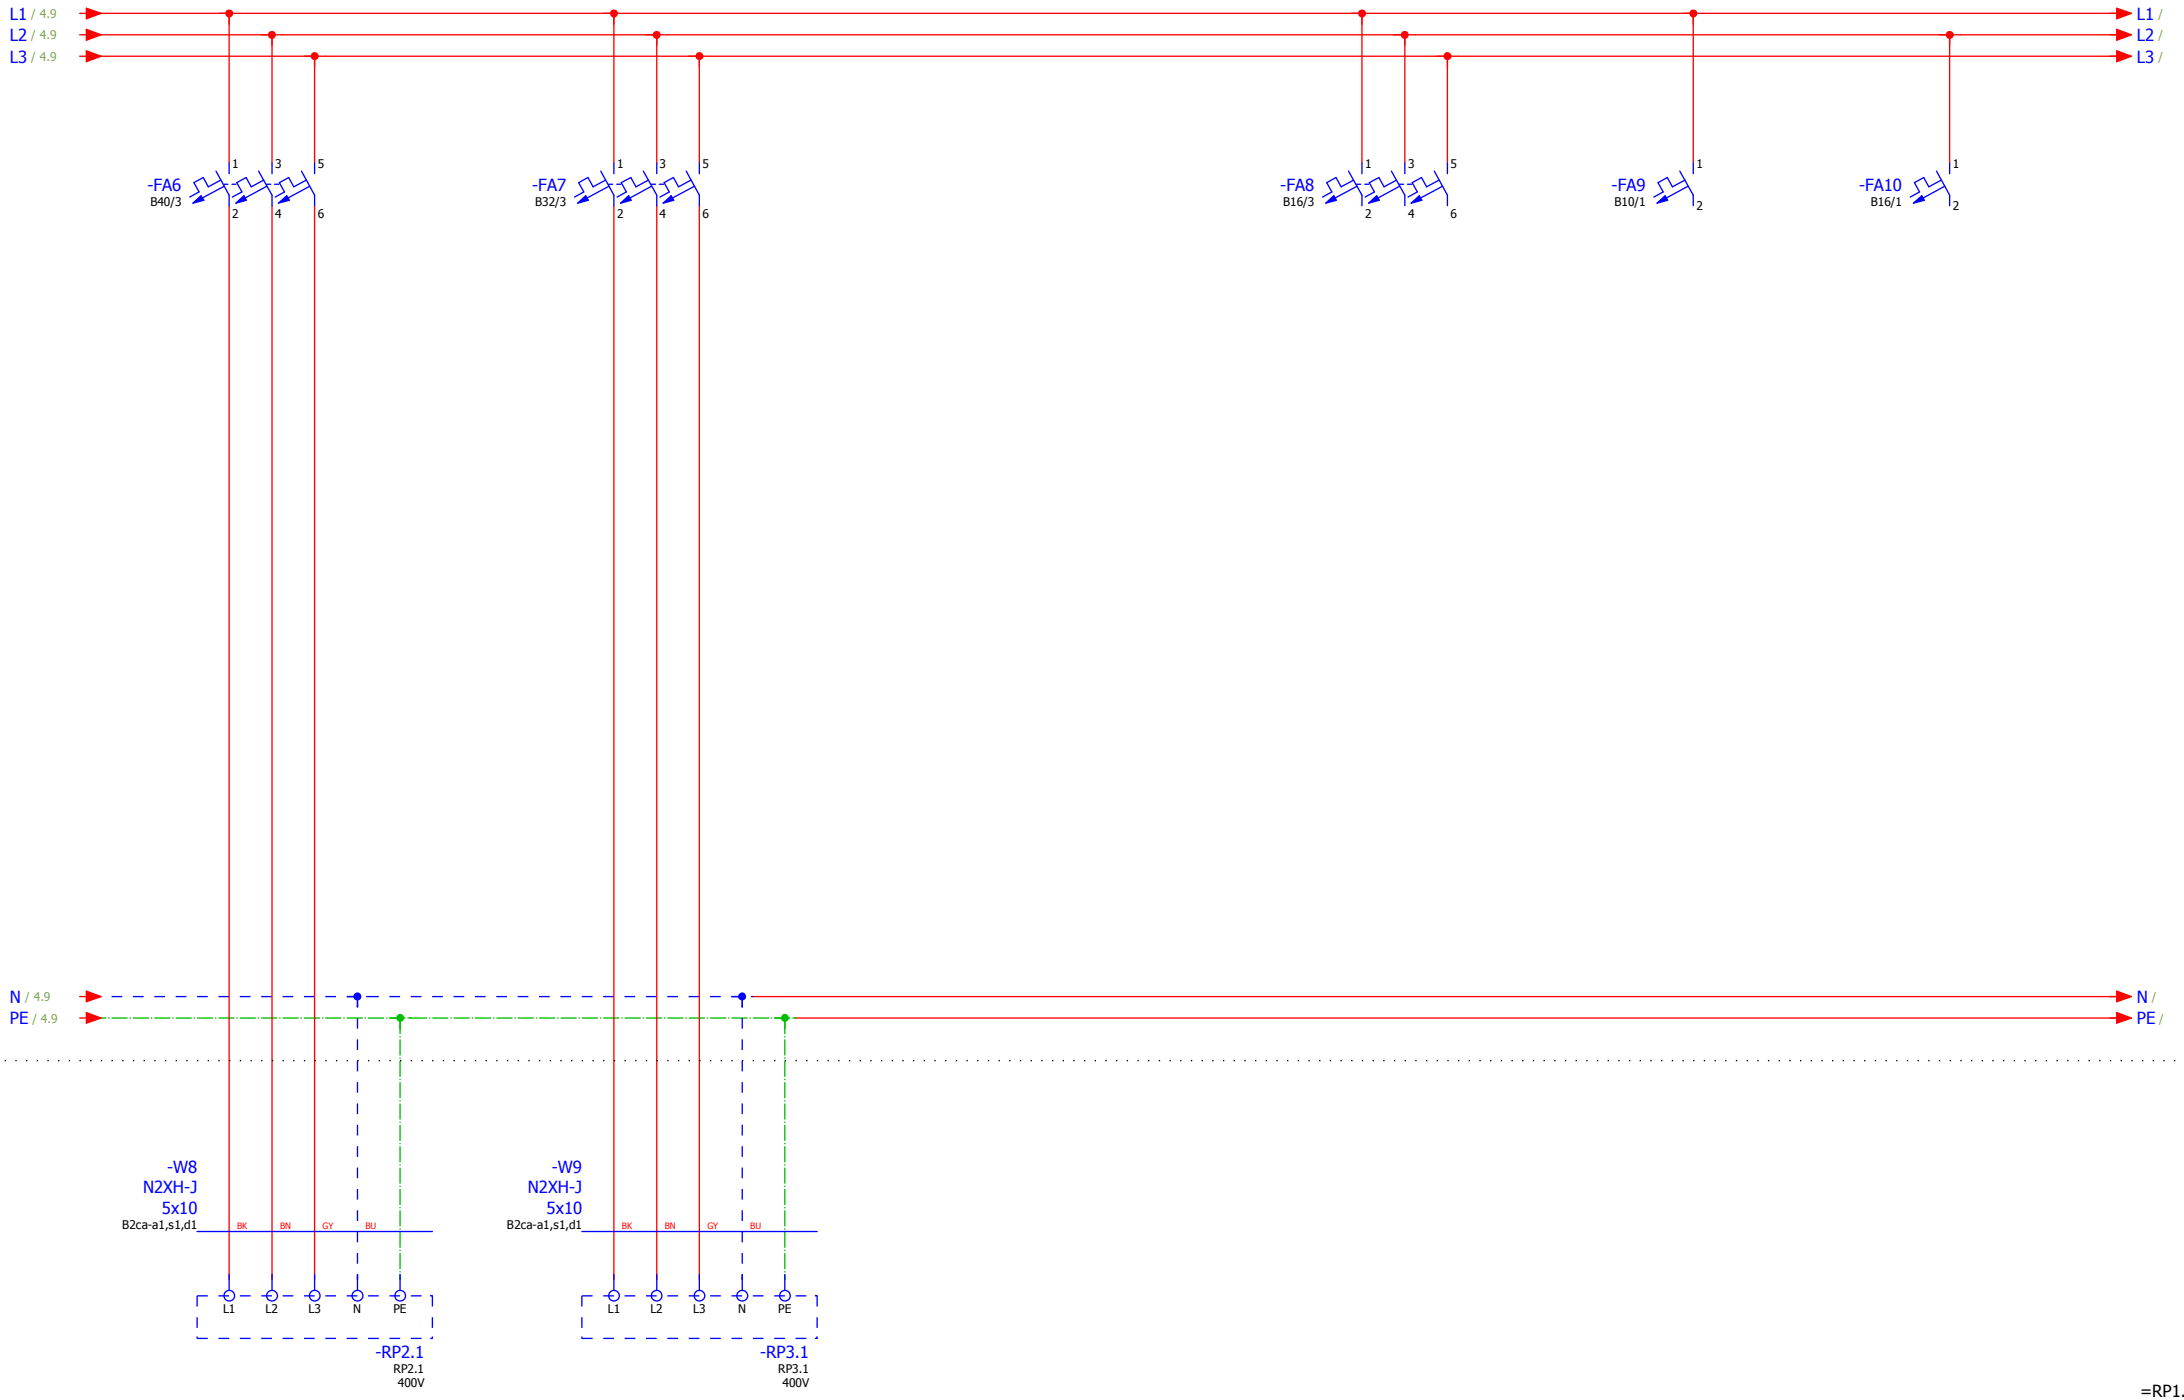

=RP1.2+/1

			Datum	7. 12. 2017		inovel, s.r.o.		= RH	
			Zprac..	Jan Chovanec				+ pole	
			Zkontr.		Rekonštrukcia futbalového štadióna v Prievidzi, SO 01 - Rekonštrukcia starej tribúny		2017_275_DRS_SO.01_006_B	List	5
Změna	Datum	Název	Pův.		Náhrada z	Nahrazeno čím		Stránka	5 / 35

inovel
electric solution & services