

KOTEVNÝ PLAN

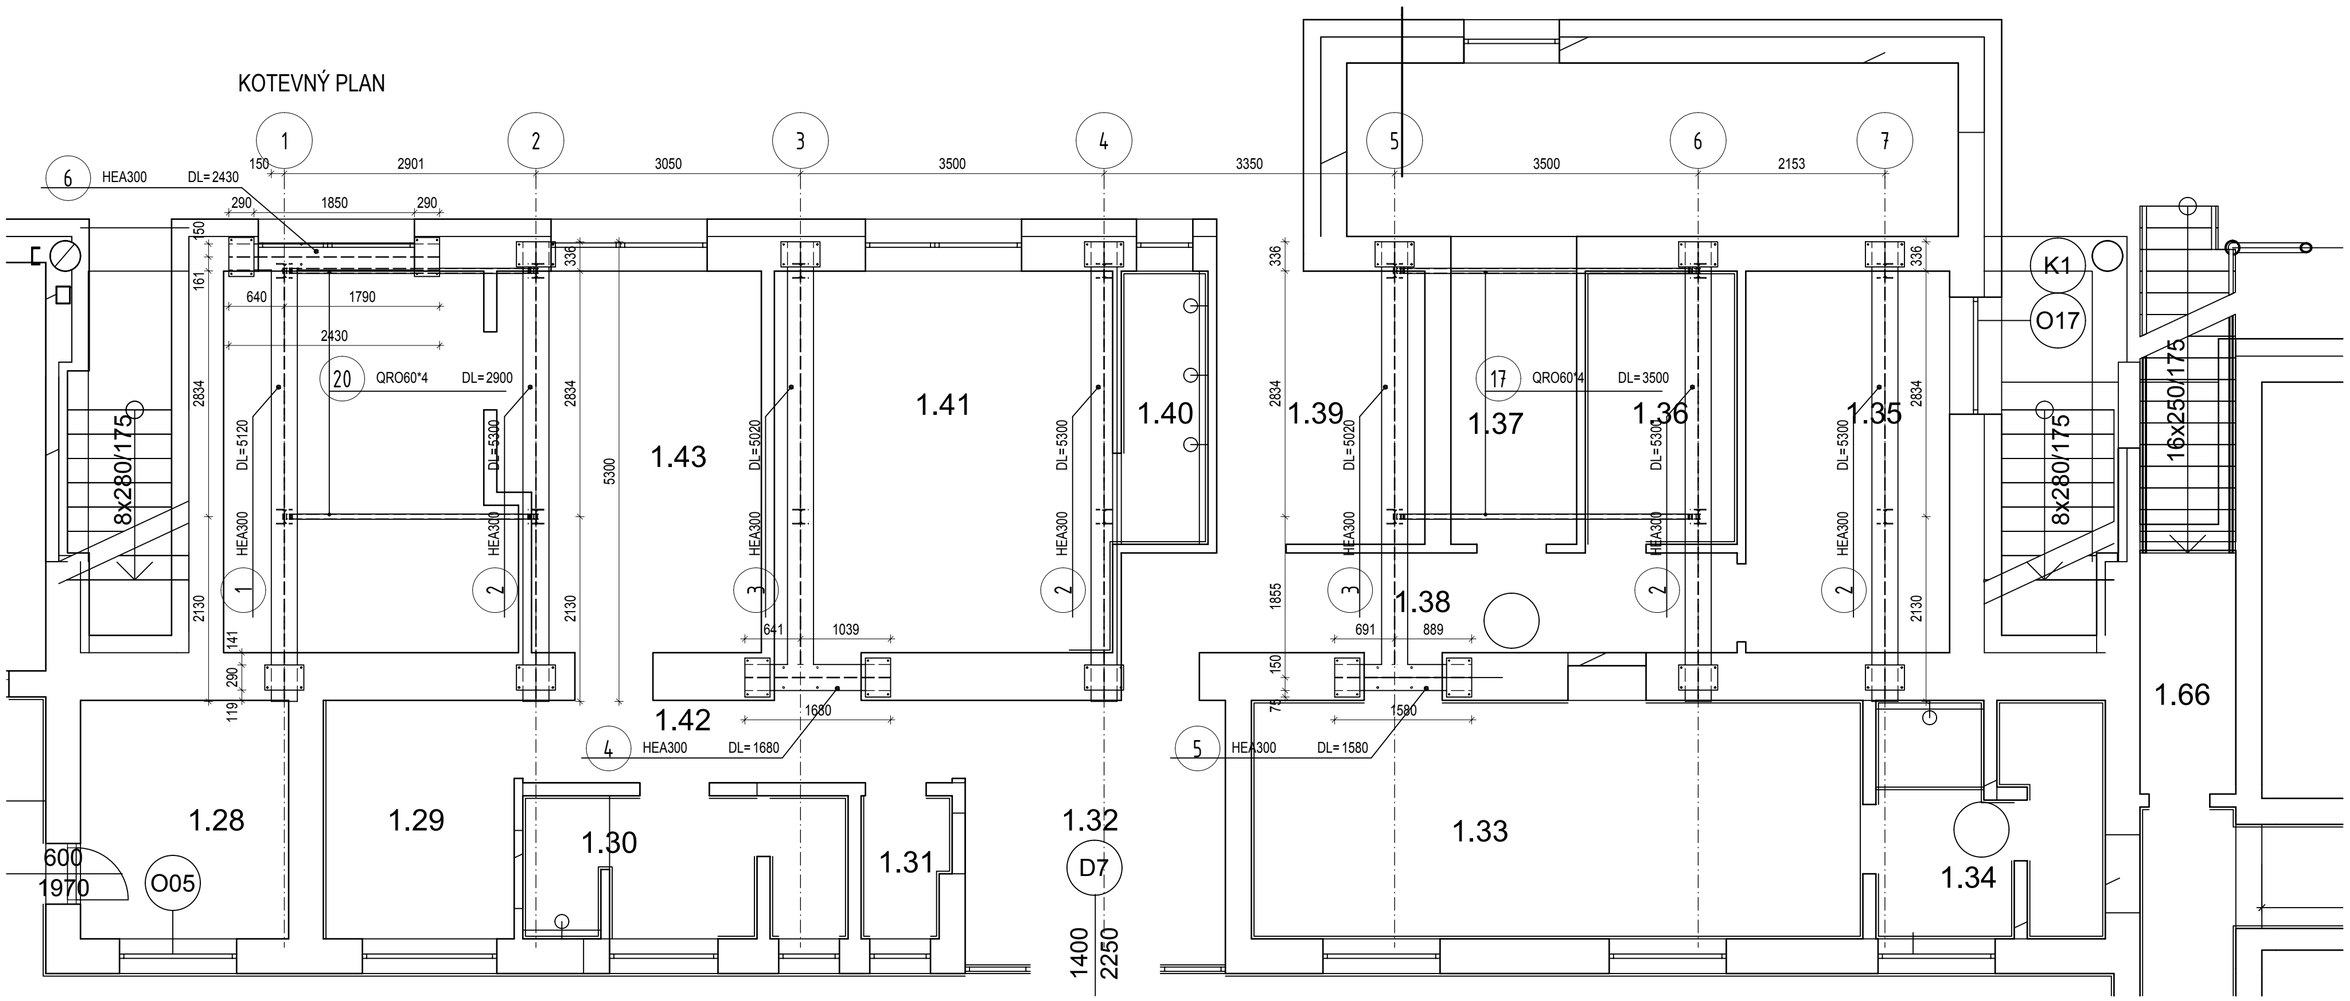

KT1

ZVAR a=8 mm

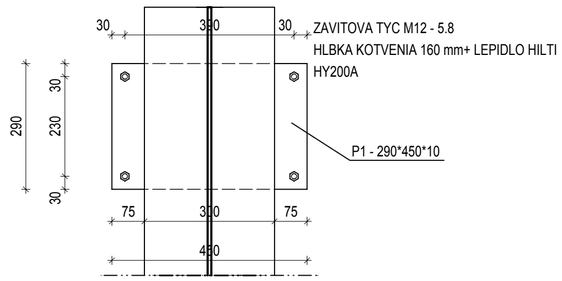

KONŠTRUKČNÁ OCEL - S235

POZNÁMKA

- VSETKY VYKRESY MEDZI SEBOU SUVISIA
- ROZMERY SU URCENE ZAMERANIM NA STAVBE , NEZISTENE PRIEREZY ODHADNUTE
- KONSTRUKCIU REZAT PRIAMO NA STAVBE
- KONŠTRUKCIA SA VYHOTOVÍ AKO ZAVARANÁ
- DĹŽKY SÚ URČENÉ AKO OSOVÉ
- POMOCNÉ VÝSTUŽE AKO LENMOVANIE OTVOROV JE DODAVKA STAVBY
- DOPOVODNEJ KONŠTRUKCIE SA NEZASUJU (PRVKY SA NEODREZAVAJÚ)
- PRVKY PRI ROZOBRATI ZAMERAT , A NOVU KONSTRIKCIU PRISPOSOBIT
- HORNÚ HRANU PRICHYTIT O STREŠNÉ VAZNÍKY

Ing. Radoslav TÍNES
Autorizovaný stavebný inžinier
3168 * SP * 13
Statika stavieb

Projekt: Rekonštrukcia futbalového štadiónu Prievidza

Číslo nehnuteľnosti

Číslo projektu:

Obsah plánu: **Kotoevný plán**

Číslo plánu: 1

Typ dokumentácie:

Typ zobrazenia:

Mierka:

Investor: Mesto Prievidza

Architekt/Projektant: Ing. Radoslav Tínes
Záhradnícka 11
971 01

Vypracoval:

Dátum:

Dátum plánu:

Index: