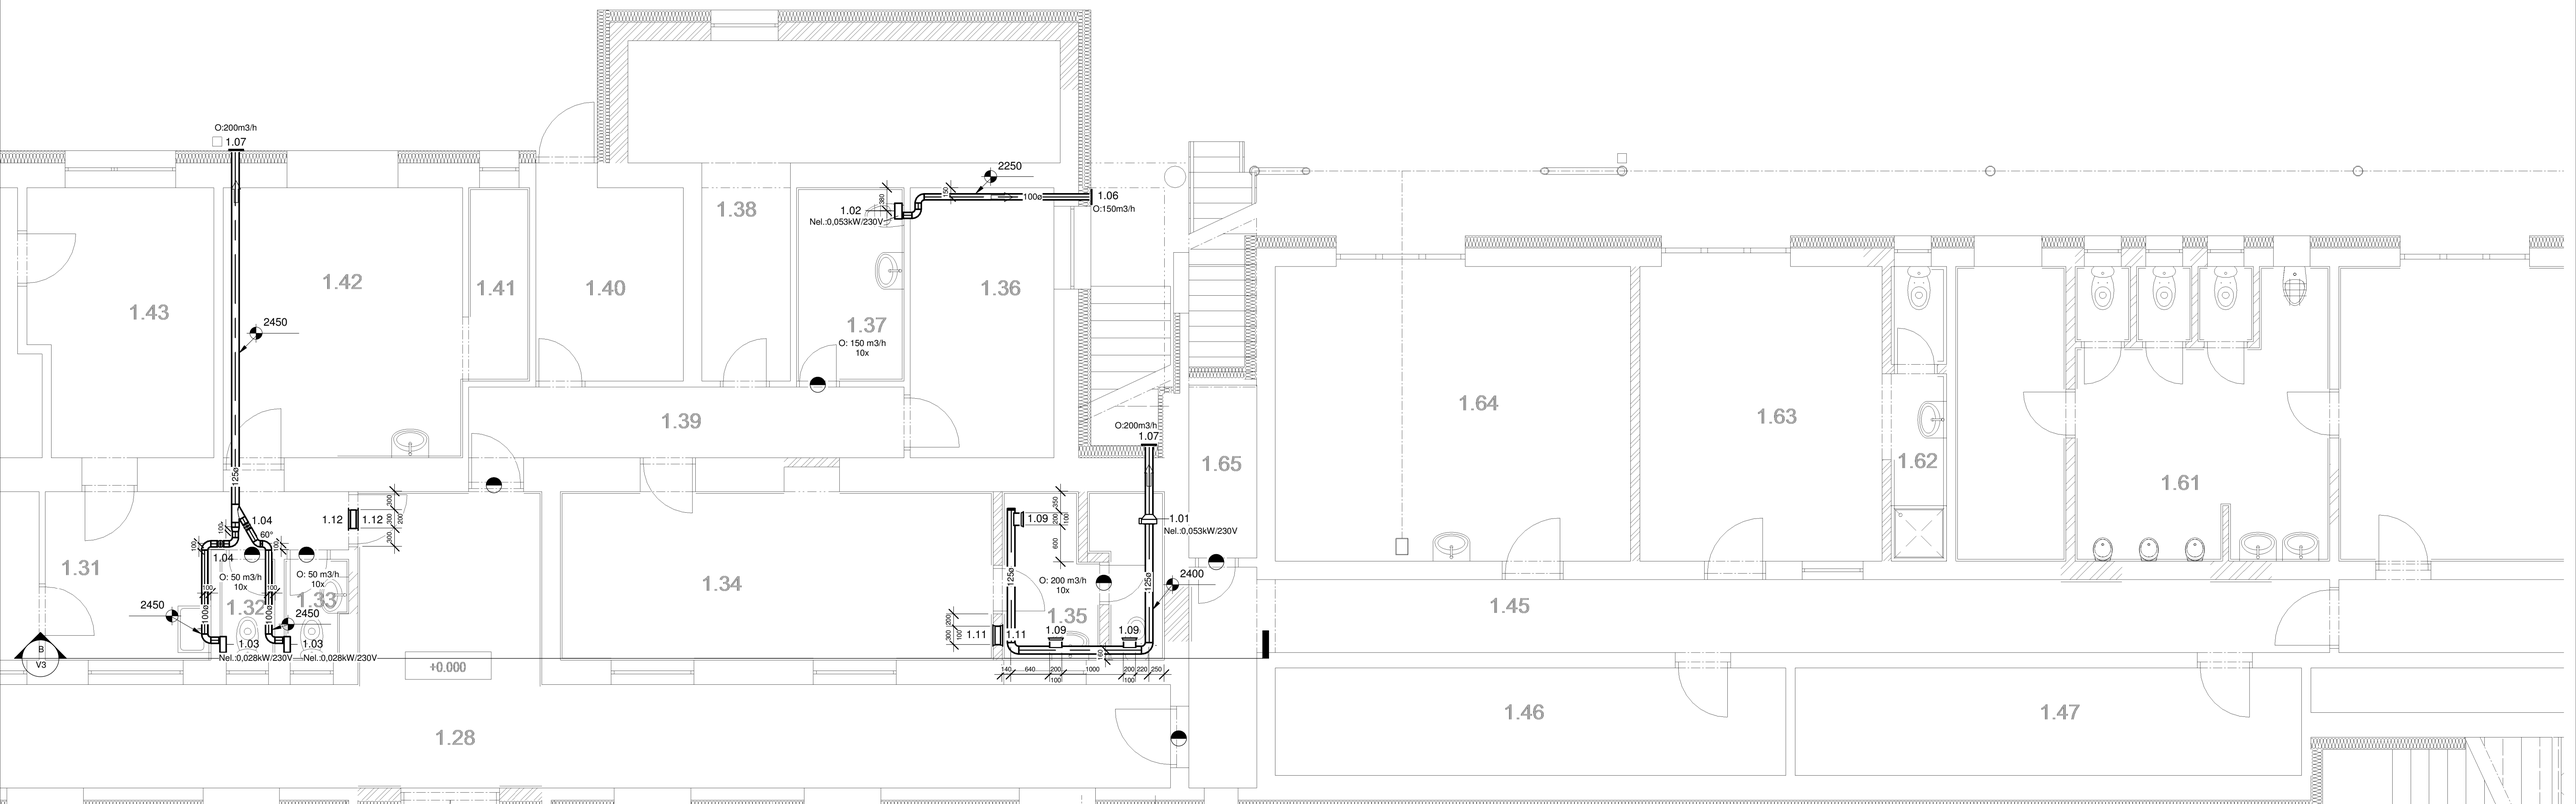


Legenda miestnosti 1.NP

Č.m.	Názov miestnosti	Plocha	Povrchová úprava podlahy	Povrchová úprava steny	Poznámka
1.01	Práčovňa	52.31 m²	keramická dlažba	vápennocement. omietka	kazetový podhľad
1.02	Práčovňa	19.67 m²	keramická dlažba	vápennocement. omietka/ker. obklad	kazetový podhľad
1.03	Sprchy	16.47 m²	keramická dlažba	vápennocement. omietka/ker. obklad	kazetový podhľad do mokrého prostredia
1.04	šatňa	16.67 m²	keramická dlažba	vápennocement. omietka/ker. obklad	kazetový podhľad
1.05	Priestor pre rozcvičenie / šatňa	19.34 m²	keramická dlažba	vápennocement. omietka/ker. obklad	kazetový podhľad
1.06	Sprchy	18.00 m²	keramická dlažba	keramický obklad	kazetový podhľad do mokrého prostredia
1.07	Priestor pre rozcvičenie / šatňa	18.30 m²	keramická dlažba	vápennocement. omietka/ker. obklad	kazetový podhľad
1.08	Hygienické zázemie - tréner	4.62 m²	keramická dlažba - pôvodná	keramický obklad - pôvodný	kazetový podhľad - pôvodný
1.09	Šatňa - tréner	11.29 m²	keramická dlažba - pôvodná	keramický obklad - pôvodný	kazetový podhľad - pôvodný
1.10	Chodba	61.92 m²	keramická dlažba	vápennocement. omietka/ker. obklad	kazetový podhľad
1.11	Sklad	8.25 m²	cementový poter	vápennocement. omietka	
1.12	Dopingová kontrola - čakáreň	10.66 m²	keramická dlažba	vápennocement. omietka	kazetový podhľad
1.13	Dopingová kontrola - vyšetrovňa	7.20 m²	keramická dlažba	vápennocement. omietka/ker. obklad	kazetový podhľad
1.14	Dopingová kontrola - WC	3.00 m²	keramická dlažba	keramický obklad	kazetový podhľad
1.15	Šatňa - hostia	32.74 m²	keramická dlažba	vápennocement. omietka/ker. obklad	kazetový podhľad
1.16	Hygienické zázemie - hostia	25.43 m²	keramická dlažba	keramický obklad	kazetový podhľad do mokrého prostredia
1.17	Masér - hostia	16.60 m²	keramická dlažba	vápennocement. omietka/ker. obklad	kazetový podhľad
1.18	Schodisko	5.60 m²	keramická dlažba	vápennocement. omietka	
1.19	Chodba	5.60 m²	keramická dlažba	vápennocement. omietka	kazetový podhľad
1.20	WC ženy	7.47 m²	keramická dlažba - pôvodná	keramický obklad - pôvodný	kazetový podhľad - pôvodný
1.21	WC muži	7.47 m²	keramická dlažba - pôvodná	keramický obklad - pôvodný	kazetový podhľad - pôvodný
1.22	Sklad	29.12 m²	keramická dlažba	vápennocement. omietka	kazetový podhľad
1.23	Sklad	5.46 m²	keramická dlažba - pôvodná	keramický obklad - pôvodný	
1.24	Príprava	13.90 m²	keramická dlažba - pôvodná	keramický obklad - pôvodný	
1.25	Bufet	32.16 m²	keramická dlažba - pôvodná	vápennocement. omietka	
1.26	Bufet	23.71 m²	bez úprav	bez úprav	
1.27	Terasa - bufet	31.33 m²	bez úprav	bez úprav	
1.28	Chodba	58.03 m²	keramická dlažba	vápennocement. omietka/ker. obklad	
1.29	Sklad	6.60 m²	keramická dlažba - pôvodná	keramický obklad - pôvodný	
1.30	Lobby	6.05 m²	keramická dlažba	vápennocement. omietka	kazetový podhľad
1.31	Predsieň/kuchynka	9.56 m²	keramická dlažba	vápennocement. omietka/ker. obklad	kazetový podhľad
1.32	WC delegát	1.49 m²	keramická dlažba	keramický obklad	kazetový podhľad
1.33	WC rozhodcovia	1.62 m²	keramická dlažba	keramický obklad	kazetový podhľad
1.34	Ošetrovňa	19.75 m²	keramická dlažba	keramický obklad	kazetový podhľad
1.35	Hygienické zázemie - ošetrovňa	7.11 m²	keramická dlažba	keramický obklad	kazetový podhľad do mokrého prostredia
1.36	Sklad	10.34 m²	cementový poter	vápennocement. omietka	
1.37	Upratovačka	5.51 m²	keramická dlažba	keramický obklad	

Legenda miestnosti 1.NP

Č.m.	Názov miestnosti	Plocha	Povrchová úprava podlahy	Povrchová úprava steny	Poznámka
1.38	TZB	19.25 m²	cementový poter	vápennocement. omietka	
1.39	Chodba	8.17 m²	keramická dlažba	vápennocement. omietka	kazetový podhľad
1.40	Vstupné priestory	7.56 m²	keramická dlažba	vápennocement. omietka	kazetový podhľad
1.41	Sprchy - rozhodcovia	3.15 m²	keramická dlažba	keramický obklad	kazetový podhľad do mokrého prostredia
1.42	Šatňa - rozhodcovia	17.16 m²	keramická dlažba	vápennocement. omietka/ker. obklad	kazetový podhľad
1.43	Miestnosť pre delegáta / sekretárka	12.68 m²	keramická dlažba	vápennocement. omietka	kazetový podhľad
1.44	Miestnosť pre delegáta / kancelária	13.88 m²	keramická dlažba	vápennocement. omietka	kazetový podhľad
1.45	Chodba	25.01 m²	keramická dlažba - pôvodná	keramický obklad - pôvodný	kazetový podhľad - pôvodný
1.46	Sklad	14.57 m²	cementový poter - pôvodný	bez úprav	
1.47	Sklad	14.46 m²	cementový poter - pôvodný	bez úprav	
1.48	WC	1.92 m²	keramická dlažba - pôvodná	keramický obklad - pôvodný	
1.49	Predsieň	4.85 m²	keramická dlažba - pôvodná	keramický obklad - pôvodný	kazetový podhľad
1.50	WC	1.86 m²	keramická dlažba - pôvodná	keramický obklad - pôvodný	
1.51	Sklad	5.43 m²	cementový poter - pôvodný	bez úprav	
1.52	Kuchynka	4.20 m²	keramická dlažba - pôvodná	vápennocement. omietka/ker. obklad	kazetový podhľad
1.53	Wellness šatňa	11.20 m²	keramická dlažba - pôvodná	keramický obklad - pôvodný	kazetový podhľad
1.54	Bazén	11.71 m²	keramická dlažba - pôvodná	keramický obklad - pôvodný	
1.55	Sauna	11.23 m²	bez úprav	bez úprav	
1.56	Údržbár	11.55 m²	keramická dlažba - pôvodná	vápennocement. omietka/ker. obklad - pôvodná	
1.57	Kuchynka	12.24 m²	keramická dlažba - pôvodná	vápennocement. omietka/ker. obklad - pôvodná	kazetový podhľad
1.58	Odpočívareň/priestor pre rozcvičenie	42.91 m²	keramická dlažba - pôvodná	bez úprav	kazetový podhľad
1.59	Jacuzzi/vírivka	34.15 m²	keramická dlažba - pôvodná	keramický obklad - pôvodný	
1.60	Šatňa domáci	40.13 m²	keramická dlažba - pôvodná	vápennocement. omietka/ker. obklad	kazetový podhľad
1.61	Hygienické zázemie - domáci	29.19 m²	keramická dlažba	keramický obklad	kazetový podhľad
1.62	Hygienické zázemie - tréner	4.32 m²	keramická dlažba	keramický obklad	
1.63	Šatňa - tréner	18.96 m²	keramická dlažba	keramický obklad	kazetový podhľad
1.64	Masér - domáci	27.84 m²	keramická dlažba	vápennocement. omietka	
1.65	Sklad	3.12 m²	bez úprav	bez úprav	
		1043.03 m²			

LEGENDA

- prívodné potrubie
- odvodné potrubie
- výustka do potrubia
- smer prúdenia vzduchu
- spätná klapka
- radiálny potrubný ventilátor
- radiálny ventilátor
- pretlaková žalúzia

PARÉ Č. :

HIP:	VYPRACOVAL:	ZODP. PROJEKTANT	
Ing. Arch. Ján Kubina	Ing. Peter Pavlík	Ing. Miroslav Michalík	
PROFESIA: VZDUCHOTECHNIKA			
INVESTOR: Mesto Prievidza			
MIESTO: Prievidza		Č. ZÁKAZKY:	-
		DÁTUM:	11/2017
AKCIA: Rekonštrukcia futbalového štadióna v Prievidzi		STUPEŇ PD:	RP
		MIERKA:	Č. VÝKRESU:
NÁZOV VÝKRESU: Pôdorys 1.NP		1 : 50	V1