
Legenda miestností 2.NP					
Č.m.	Názov miestnosti	Plocha	Povrchová úprava podlahy	Povrchová úprava steny	Poznámka
2.01	Média/klubovňa	88.20 m²	keramická dlažba - pôvodná	vápennocement. omietka/drev. obklad - pôvodná	kazetový podhľad - pôvodný
2.02	WC muži	5.04 m²	keramická dlažba - pôvodná	vápennocement. omietka/ker. obklad - pôvodná	kazetový podhľad - pôvodný
2.03	WC ženy	2.61 m²	keramická dlažba - pôvodná	vápennocement. omietka/ker. obklad - pôvodná	kazetový podhľad - pôvodný
2.04	Chodba	1.93 m²	keramická dlažba - pôvodná	vápennocement. omietka - pôvodná	kazetový podhľad - pôvodný
2.05	Sklad	5.09 m²	keramická dlažba - pôvodná	vápennocement. omietka/ker. obklad - pôvodná	kazetový podhľad - pôvodný
2.06	Chodba	8.28 m²	keramická dlažba	vápennocement. omietka	kazetový podhľad
2.07	VIP	50.95 m²	keramická dlažba	vápennocement. omietka	kazetový podhľad
2.08	Chodba	6.84 m²	keramická dlažba	vápennocement. omietka	kazetový podhľad
2.09	Upratovačka	2.66 m²	keramická dlažba	keramický obklad	kazetový podhľad
2.10	WC ženy	4.76 m²	keramická dlažba	keramický obklad	kazetový podhľad
2.11	WC muži	7.56 m²	keramická dlažba	keramický obklad	kazetový podhľad
2.12	VIP	22.37 m²	keramická dlažba	vápennocement. omietka	kazetový podhľad
		206.27 m²			

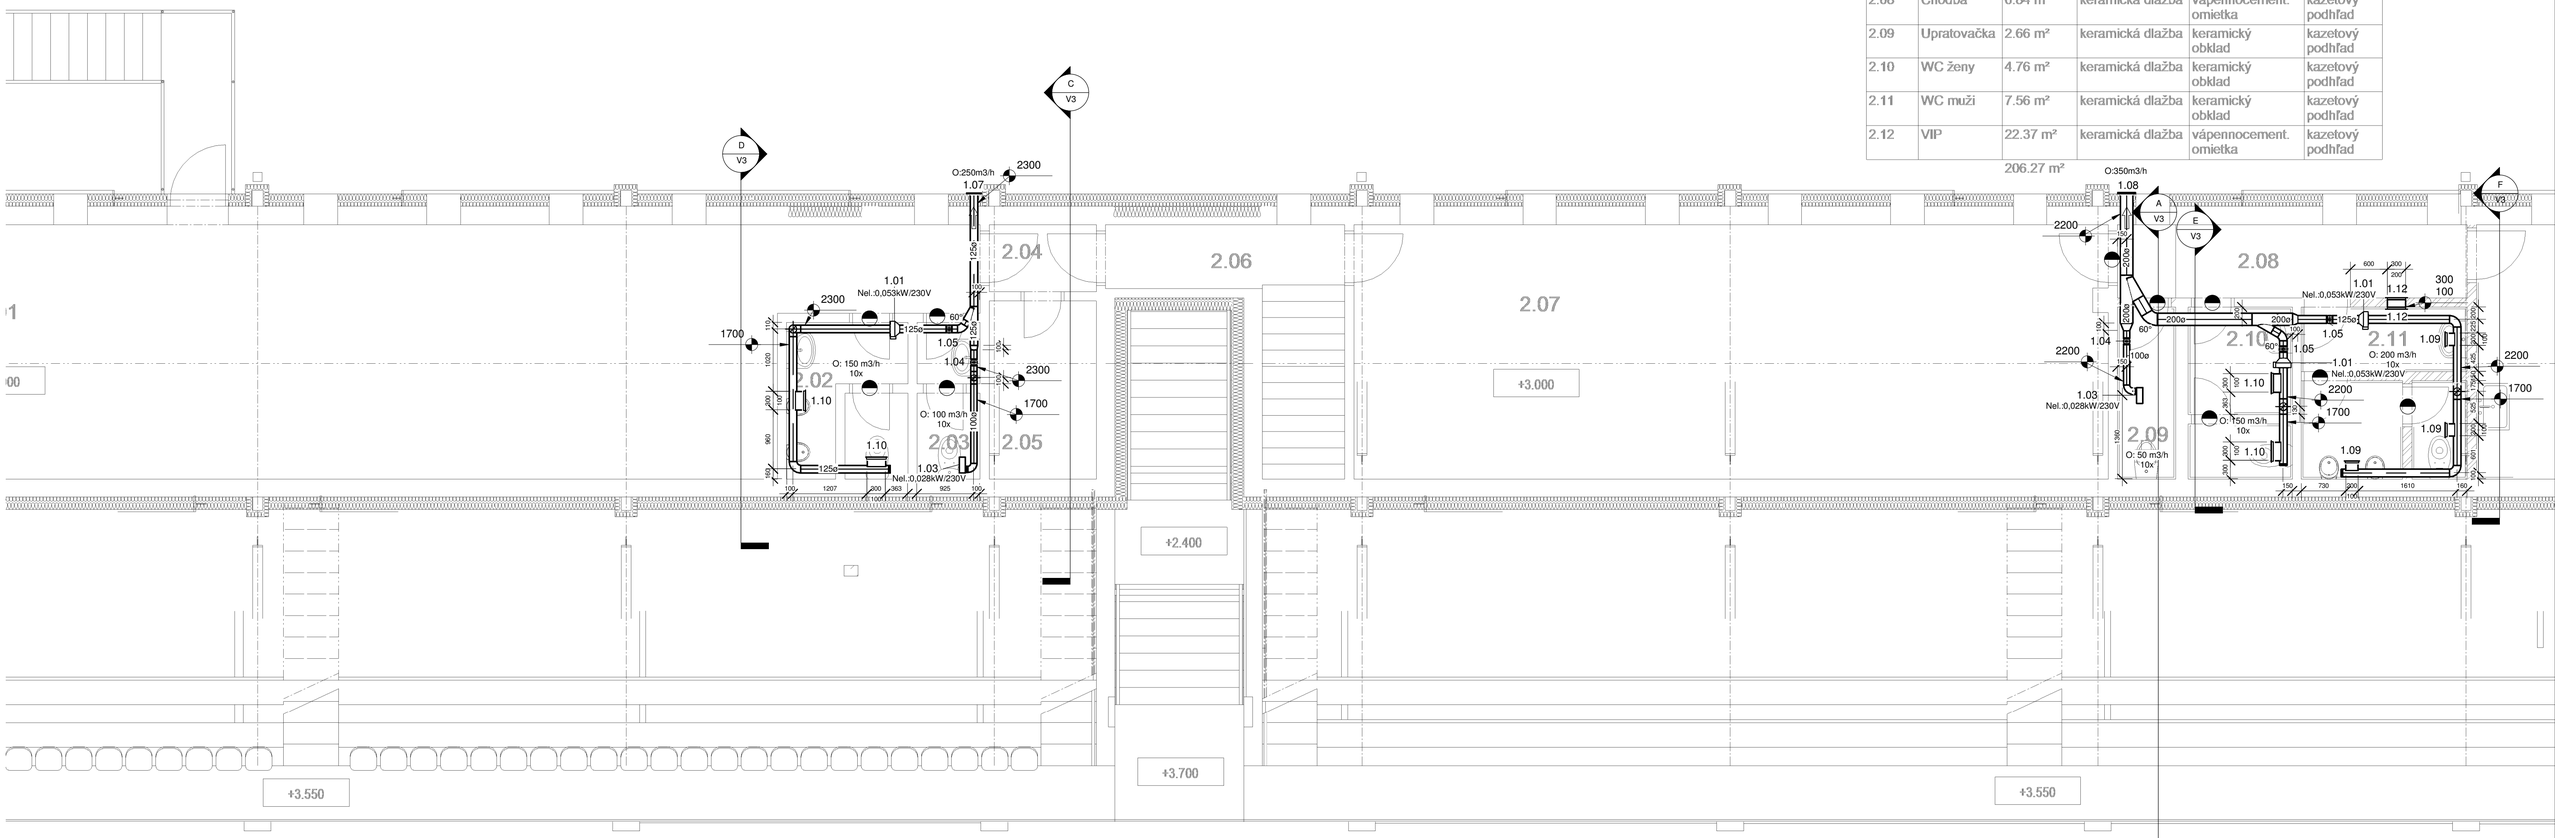

LEGENDA

- prívodné potrubie
- odvodné potrubie
- výustka do potrubia
- smer prúdenia vzduchu
- pretlaková žalúzia
- spätná klapka
- radiálny potrubný ventilátor
- radiálny ventilátor

PARE Č. :

HIP:	VYPRACOVAL:	ZODP. PROJEKTANT	
Ing. Arch. Ján Kubina	Ing. Peter Pavlík	Ing. Miroslav Michalík	
PROFESIA: VZDUCHOTECHNIKA			
INVESTOR: Mesto Prievidza			
MIESTO: Prievidza		Č. ZÁKAZKY:	-
		DÁTUM:	11/2017
AKCIA: Rekonštrukcia futbalového štadióna v Prievidzi		STUPEŇ PD:	RP
		MIERKA:	Č. VÝKRESU:
NÁZOV VÝKRESU: Pôdorys 2.NP		1 : 50	V2