



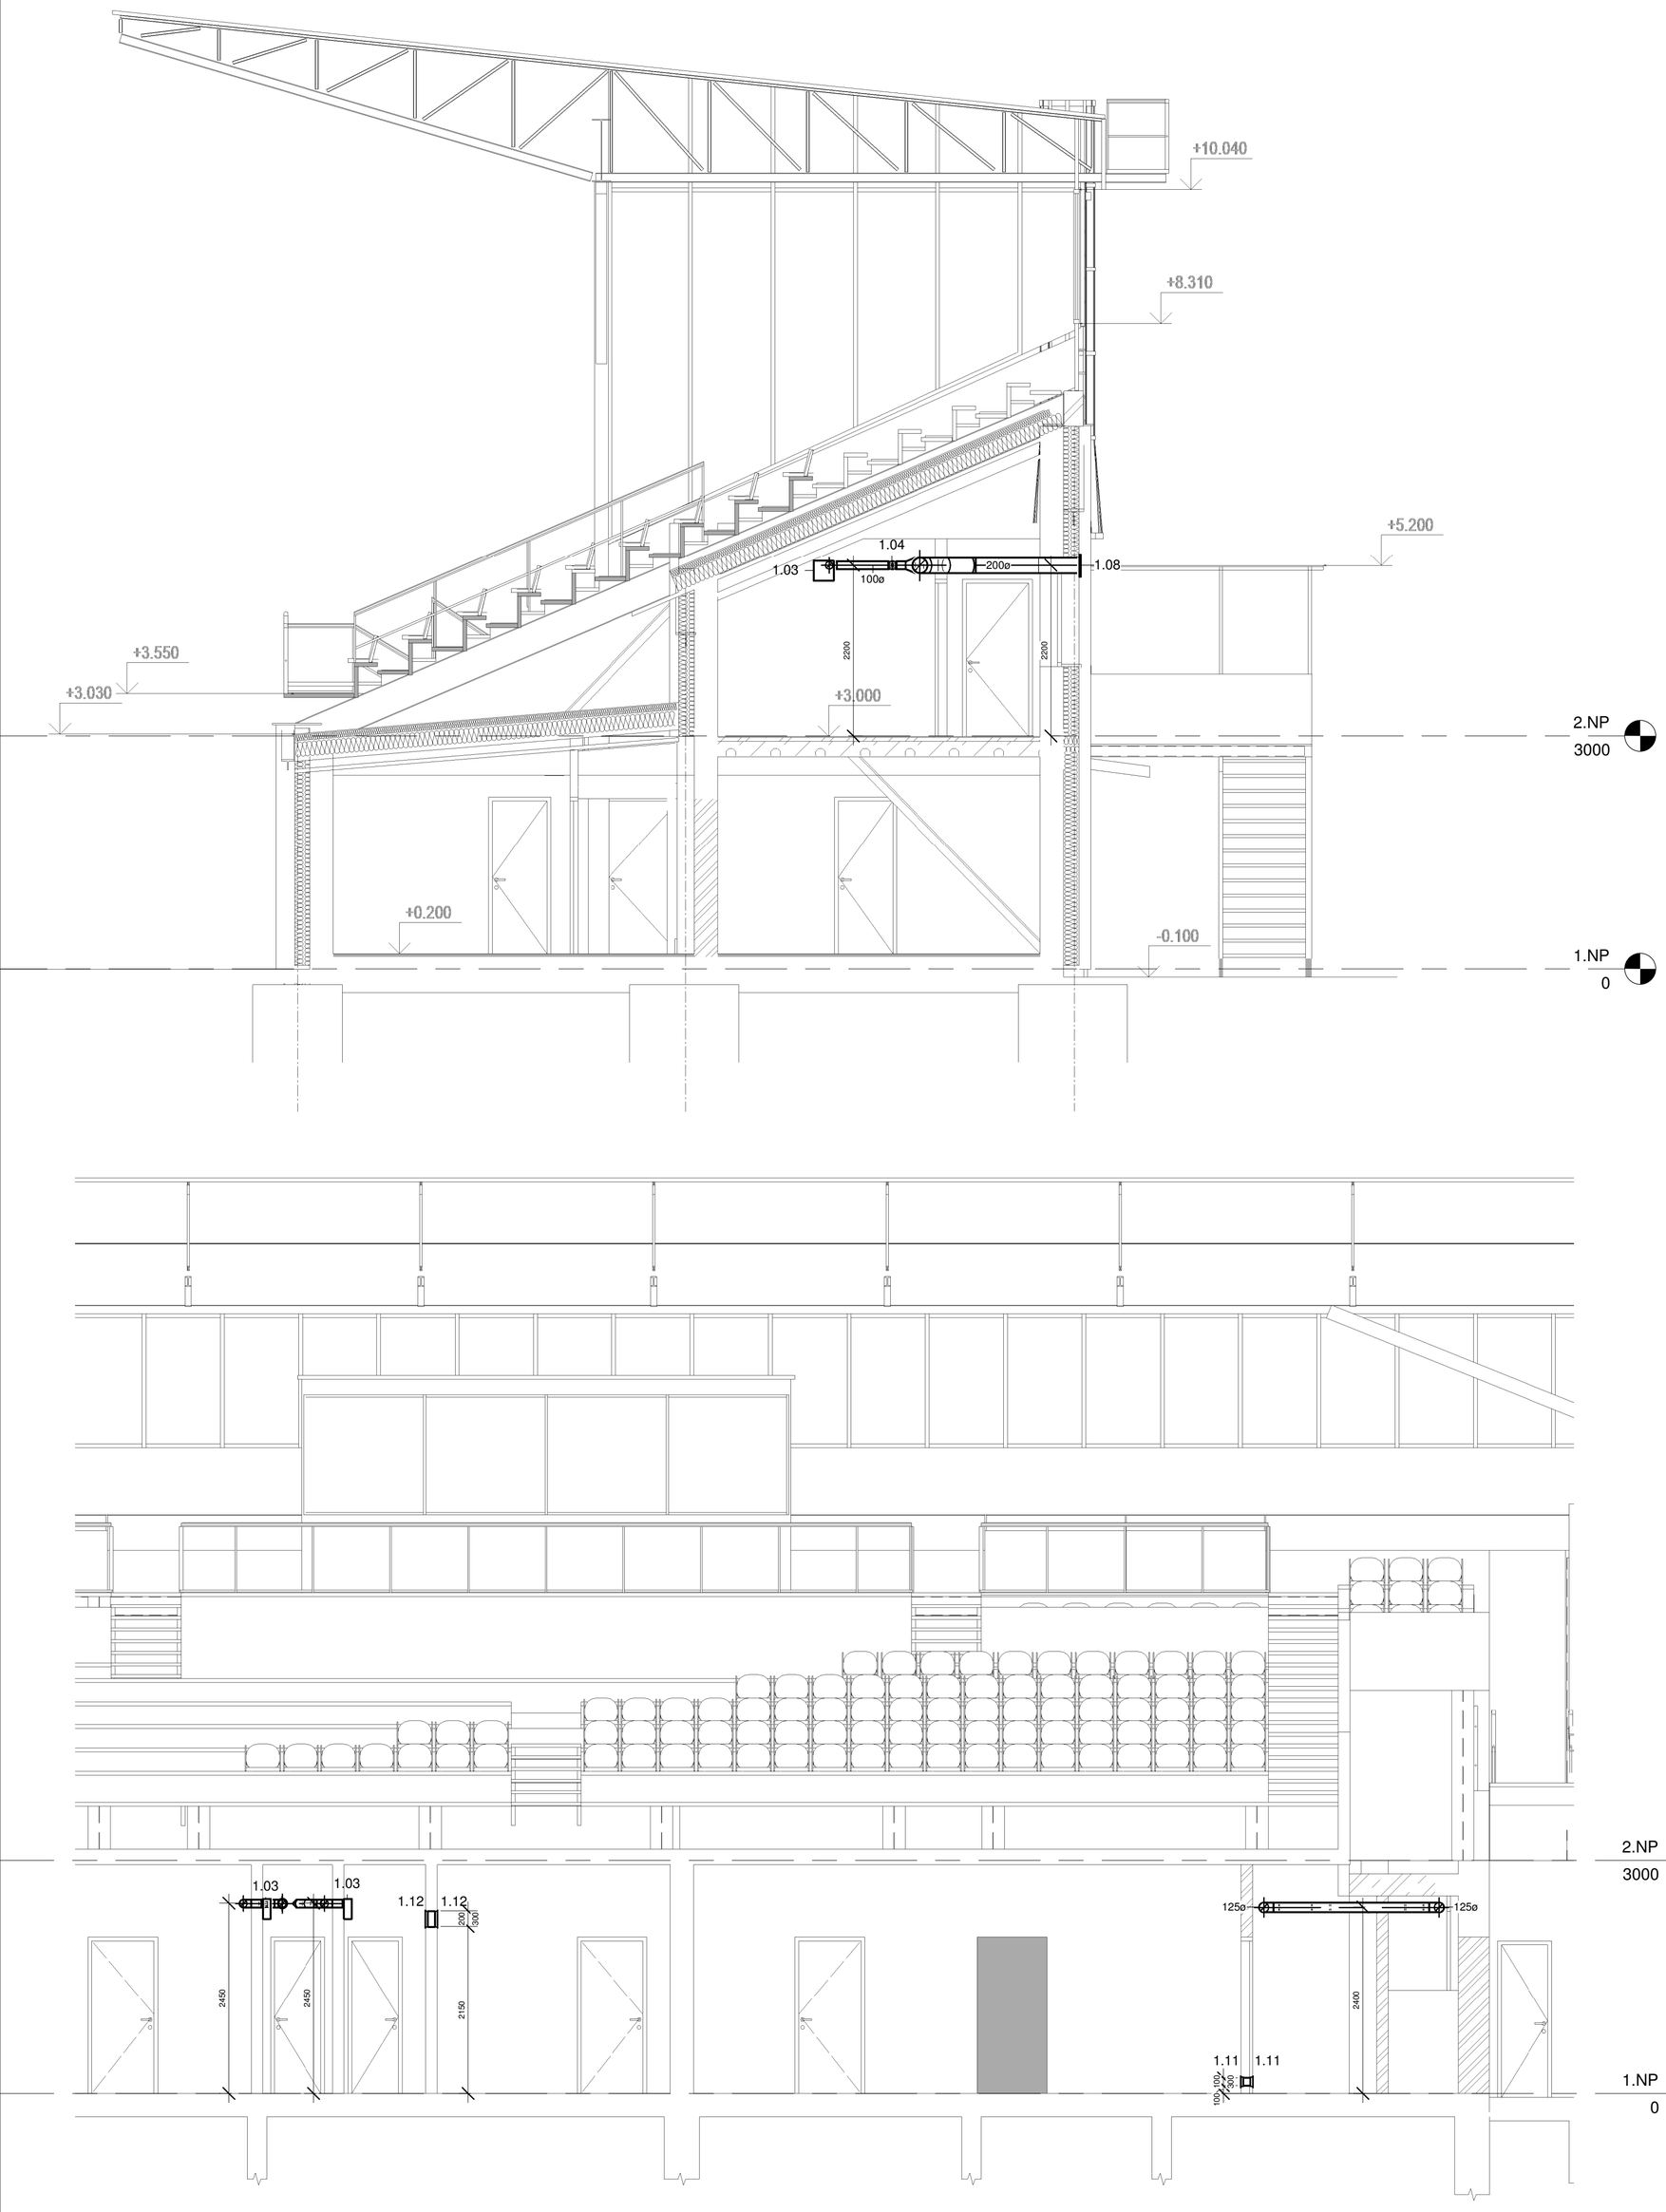


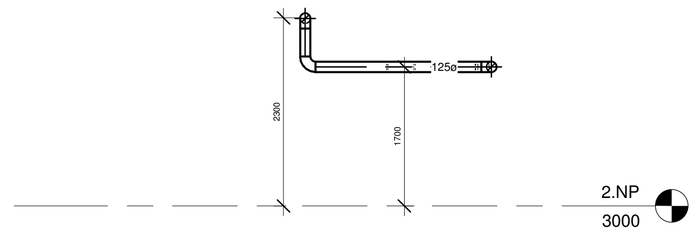

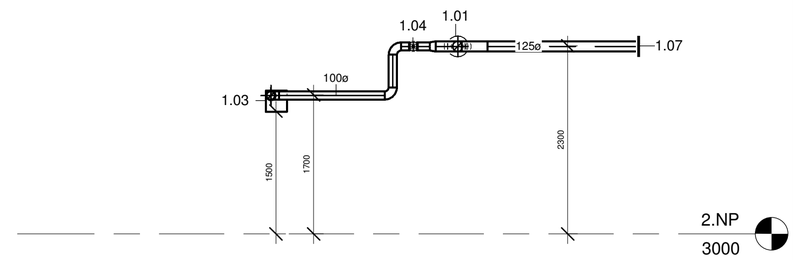

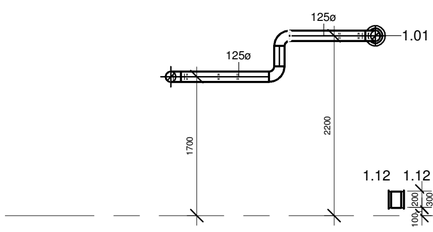

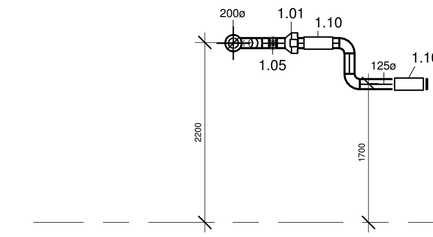

PARÉ Č. :

HIP:	VYPRACOVAL:	ZODP. PROJEKTANT	
Ing. Arch. Ján Kubina	Ing. Peter Pavlík	Ing. Miroslav Michalík	
PROFESIA: VZDUCHOTECHNIKA			
INVESTOR: Mesto Prievidza			
MIESTO: Prievidza		Č. ZÁKAZKY:	-
		DÁTUM:	11/2017
AKCIA: Rekonštrukcia futbalového štadióna v Prievidzi		STUPEŇ PD:	RP
		MIERKA:	Č. VÝKRESU:
NÁZOV VÝKRESU: Rezy		1 : 50	V3