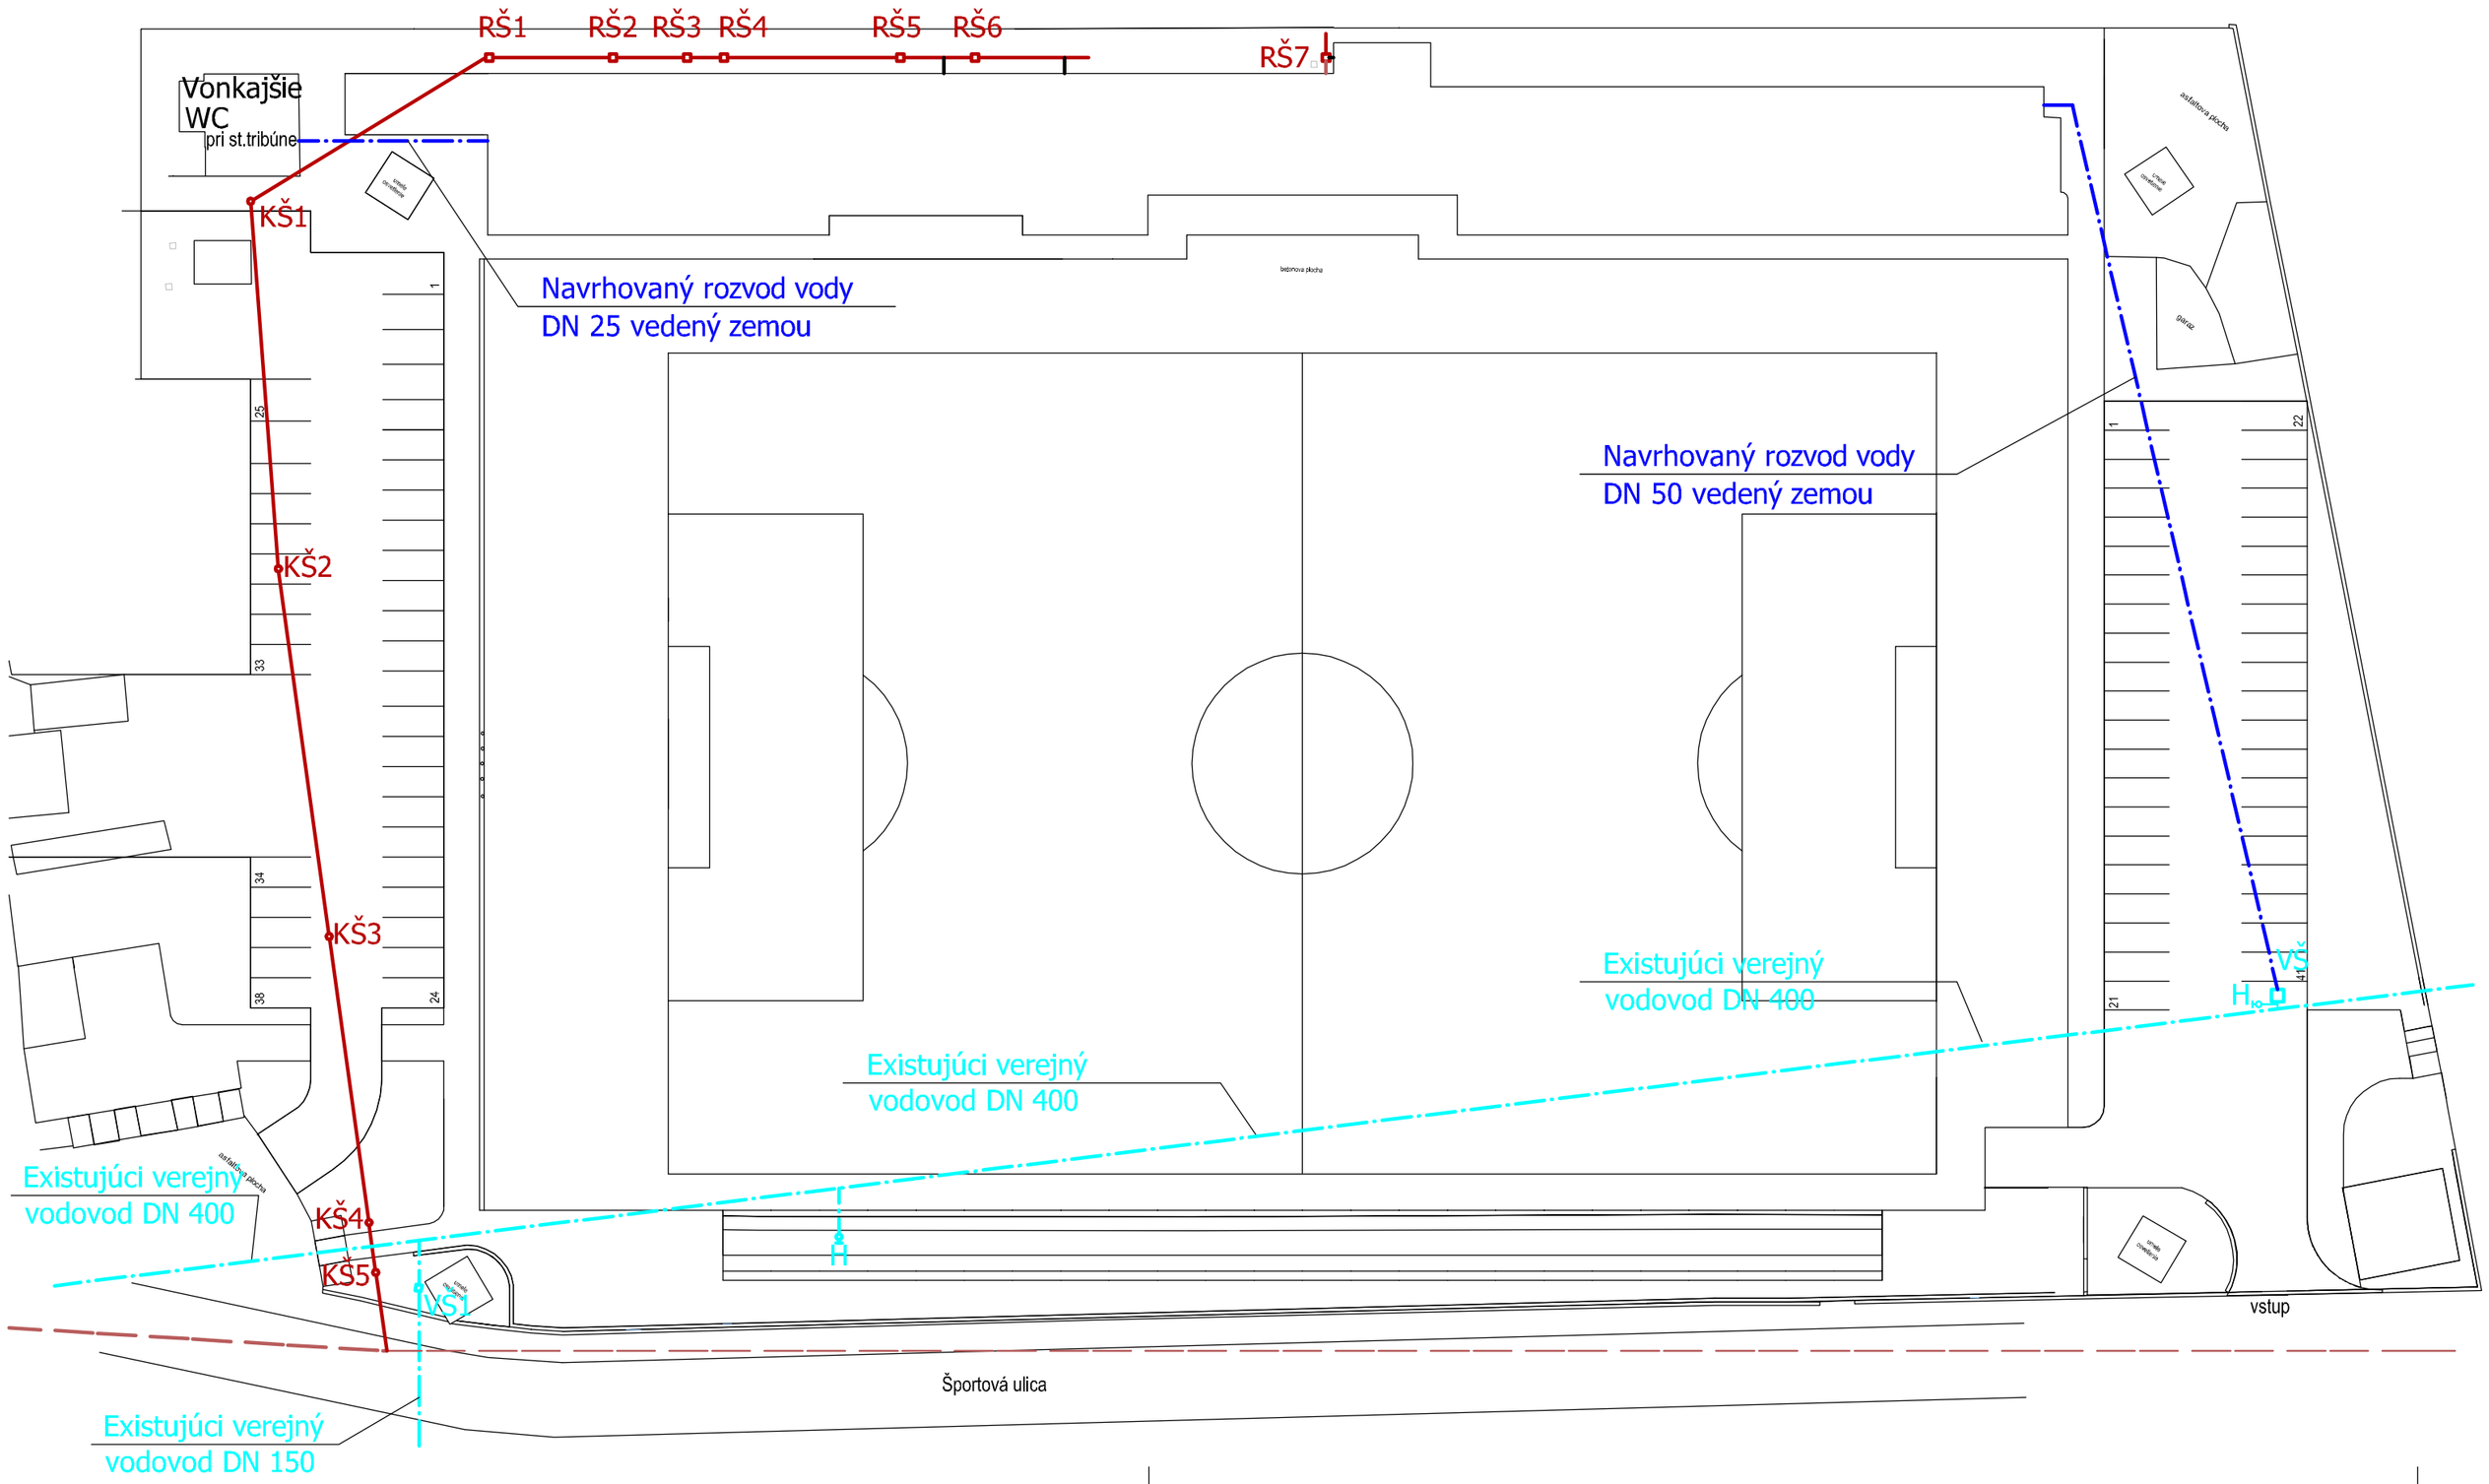


SITUÁCIA

LEGENDA :

- NAVRHOVANÉ PLASTOVÉ KANALIZAČNÉ POTRUBIE PVC–SPLAŠKOVÉ
- EXISTUJÚCA SPLAŠKOVÁ KANALIZÁCIA V AREÁLE ŠTADIÓNA
- EXISTUJÚCA VEREJNÁ KANALIZÁCIA
- POTRUBIE PRE STUDENÚ VODU
- EXISTUJÚCI VEREJNÝ VODOVOD
- EXISTUJÚCA VODOVODNÁ PRÍPOJKA

RŠ1 - RŠ7 - EXISTUJÚCE REVÍZNE KANALIZAČNÉ ŠACHTY

KŠ1 - KŠ5 - EXISTUJÚCE KANALIZAČNÉ ŠACHTY

VŠ - EXISTUJÚCA VODOMERNÁ ŠACHTA

VŠ1 - EXISTUJÚCA ARMATÚROVÁ ŠACHTA

H - EXISTUJÚCI PODZEMNÝ HYDRANT

ZDRAVOTECHNIKA

Projektant	Vypracoval	Miesto stavby	
MILAN Lubomír	MILAN Lubomír ml.	Prievidza	
		okr.Prievidza	
Investor: MESTO PRIEVIDZA			
objekt : SO 01 - REKONŠTRUKCIA STAREJ TRIBÚNY		Formát	3 A4
Názov akcie: REKOŠTRUKCIA FUTBALOVÉHO ŠTADIÓNA V PRIEVIDZI		Dátum	11/2017
		Účel	PpSP a R
		Č.zákazky	101/17/LM
Názov výkresu: SITUÁCIA		Mierka: 1:500	Č.výkresu: 1