
REZ VODOVODN?MI STUPA?KAMI

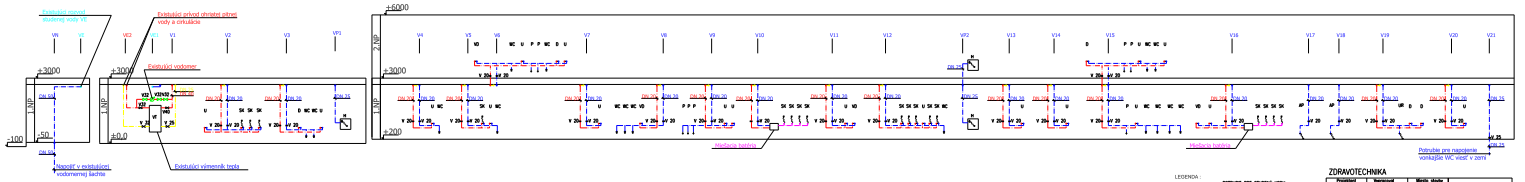

LEGENDA -

- POTRUBIE PRE STUDENÚ VODU
- POTRUBIE PRE ÚŽITKOVÚ VODU
- POTRUBIE PRE CIRKULÁCIU TEPLEJ VODY
- EXISTUJÚCI ROZVOD STUDENEJ VODY
- POTRUBIE PRE MIEŠANÚ VODU

D - HUSOVKOVÝ DRIEZ A VÝTOKOVÝ BATÉRIA
U - UMYVÁDLO A VÝTOKOVÝ BATÉRIA
SK - SPRCHOVÁ KOMBINÁCIA A VÝTOKOVÝ BATÉRIA
VD - VÝLEVKA DOPLNENÁ O VÝTOKOVÝ BATÉRIA
P - PISOÁR DOPLNENÝ A VÝTOKOVÝ VENTIL
WC - ZÁCHODOVÁ MISA S NÁDRŽOU
SP - ZÁCHODOVÁ MISA S VENTIL DO TLAKU
VV - VÝTOKOVÝ VENTIL NA HADICU

ZDRAVOTECHNIKA

Projektant	Spracoval	Mierka výkresu
M.R.K. s.r.o.	M.R.K. s.r.o. a.č.	1:50
		Dátum
Investor: MŠSR PREVÁDZA		
Názov stavby: ŠO 91 - REKONŠTRUKCIA STAREJ TRIBÚNY		Formát: A4
REKO?TRUKCIA FUTBALOV?HO ?TADI?NA V PREVIDZI		Dátum: 11/2017
		Stupeň: DSP a R
		Číslo výkresu: 007/17/ZV
Názov výkresu: REZ VODOVODNÉ STUPAČKAMI MIESTNOSŤ WC-VEST.+WC-UPR. a WC		Mierka: 1:50
		Číslo: 3004