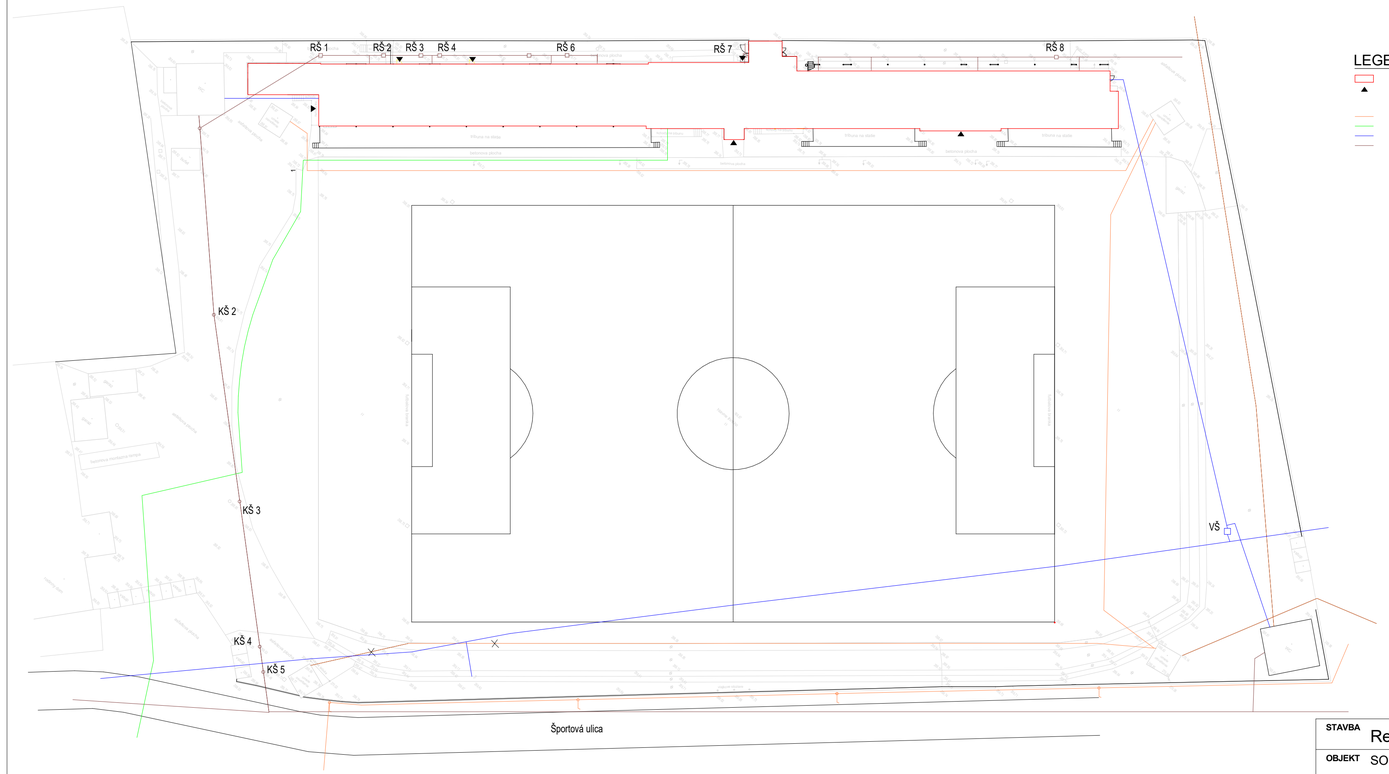



## LEGENDA


- riešený objekt hlavnej tribúny
- vstup do riešeného objektu
- elektrické vedenie
- telekomunikačný kábel
- vodovod
- kanalizácia

**Č. VÝKRESU** 1

Ing. arch. Ján KUBINA architektúra - urbanizmus

| | |
|---|---|
| **VED. ATELIÉRU** | **ING. ARCH. JÁN KUBINA** |
| **VYPRACOVAL** | Ing. arch. Roman Jančo |
| **SPOLUPRÁCA** | Ing. arch. Ján Kubina |
| **KRESLIL** | Ing. arch. Roman Jančo |
| **ÚČEL** | Projekt pre SP a RS |
| **MERÍTKO** | 1 : 500 |
| **Č. ZÁKAZKY** | 840/17 |
| **DÁTUM** | 11/2017 |

| | | | |
|---|---|---|---|
| **STAVBA** | Rekonštrukcia futbalového štadióna v Prievidzi | | |
| **OBJEKT** | SO 01 - Rekonštrukcia starej tribúny | **ČASŤ** | **Architektúra** |
| **INVESTOR** | Mesto Prievidza | | |
| **VÝKRES** | **Existujúci stav - Situácia** | | |

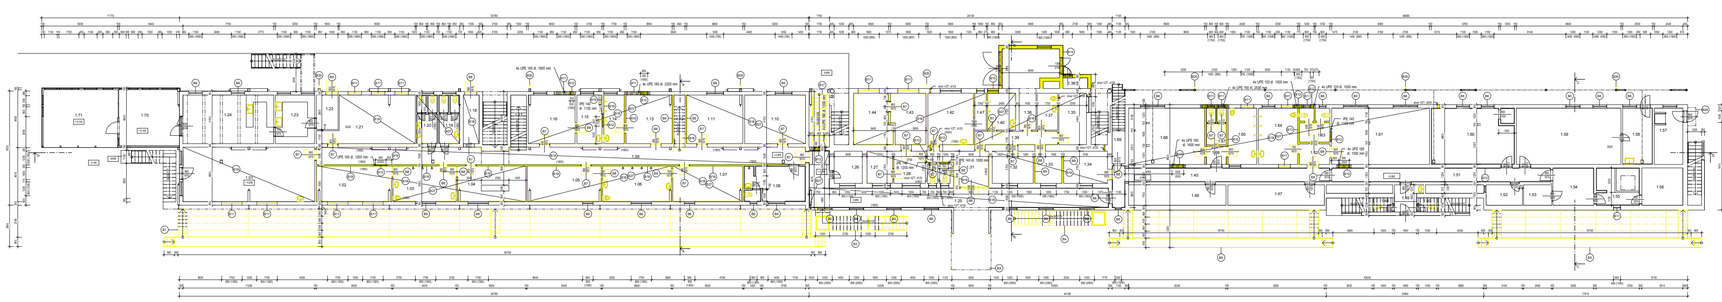

| Legenda miestností 1.NP | | | | | |
|---|---|---|---|---|---|
| Č.m. | Názov miestnosti | Plocha | Povrch úprava podlahy | Povrchová úprava steny | Poznámka |
| 1.01 | Prácovňa | 52.31 m² | PVC | vápennocementová omietka | |
| 1.02 | Prácovňa | 19.67 m² | keramická dlažba | drevený obklad | kazetový podhľad |
| 1.03 | Umyváreň | 16.47 m² | keramická dlažba | keramický obklad | SDK podhľad |
| 1.04 | Šatňa | 16.67 m² | keramická dlažba | drevený obklad | kazetový podhľad |
| 1.05 | Šatňa | 19.34 m² | keramická dlažba | vápennocementová omietka | kazetový podhľad |
| 1.06 | Umyváreň | 16.00 m² | keramická dlažba | keramický obklad | SDK podhľad |
| 1.07 | Šatňa | 18.30 m² | keramická dlažba | vápennocementová omietka | kazetový podhľad |
| 1.08 | Dopingová kontrola/odetro vňa | 15.93 m² | keramická dlažba | keramický obklad/vapenocem. om. | kazetový podhľad |
| 1.09 | Chodba | 61.74 m² | keramická dlažba | keramický obklad/vapenocem. om. | |
| 1.10 | Šatňa | 21.58 m² | keramická dlažba | vápennocementová omietka | kazetový podhľad |
| 1.11 | Umyváreň | 19.92 m² | keramická dlažba | keramický obklad | kazetový podhľad |
| 1.12 | Schodisko | 3.90 m² | | vápennocementová omietka | |
| 1.13 | Šatňa | 16.39 m² | keramická dlažba | vápennocementová omietka | kazetový podhľad |
| 1.14 | Umyváreň | 7.26 m² | keramická dlažba | keramický obklad | SDK podhľad |
| 1.15 | Umyváreň | 8.92 m² | keramická dlažba | keramický obklad | SDK podhľad |
| 1.16 | Šatňa | 16.60 m² | keramická dlažba | vápennocementová omietka | kazetový podhľad |
| 1.17 | Schodisko | 5.60 m² | | vápennocementová omietka | |
| 1.18 | Chodba | 5.60 m² | keramická dlažba | vápennocementová omietka | |
| 1.19 | WC ženy | 7.47 m² | keramická dlažba | keramický obklad | kazetový podhľad |
| 1.20 | WC muži | 7.47 m² | keramická dlažba | keramický obklad | kazetový podhľad |
| 1.21 | Sklad | 29.12 m² | PVC | vápennocementová omietka | |
| 1.22 | Sklad | 5.46 m² | keramická dlažba | vápennocementová omietka | |
| 1.23 | Príprava | 13.90 m² | keramická dlažba | keramický obklad/vapenocem. om. | SDK podhľad |
| 1.24 | Bufet | 32.16 m² | keramická dlažba | vápennocementová omietka | SDK podhľad |
| 1.25 | Chodba | 48.58 m² | keramická dlažba | keramický obklad/vapenocem. om. | kazetový podhľad/vapenocem. omietka |
| 1.26 | Sklad | 6.60 m² | keramická dlažba | keramický obklad | vápennocem. omietka |
| 1.27 | Sklad | 6.05 m² | PVC | vápennocementová omietka | vápennocem. omietka |
| 1.28 | Lobby | 7.43 m² | keramická dlažba | drevený obklad | vápennocem. omietka |
| 1.29 | WC muži | 1.49 m² | keramická dlažba | keramický obklad | vápennocem. omietka |
| 1.30 | WC ženy | 1.62 m² | keramická dlažba | keramický obklad | vápennocem. omietka |
| 1.31 | Chodba | 11.29 m² | keramická dlažba | keramický obklad/vapenocem. om. | vápennocem. omietka |
| 1.32 | Šatňa trénerov | 9.63 m² | keramická dlažba | vápennocementová omietka | vápennocem. omietka |
| 1.33 | Sklad | 6.33 m² | PVC | vápennocementová omietka | vápennocem. omietka |
| 1.34 | Šatňa | 10.30 m² | keramická dlažba | keramický obklad/vapenocem. om. | |
| 1.35 | Údržbár | 10.34 m² | cementový poter | vápennocementová omietka | vápennocem. omietka |
| 1.36 | HUP | 1.89 m² | | vápennocementová omietka | |
| 1.37 | Upratovačka | 5.51 m² | cementový poter | keramický obklad/vapenocem. om. | vápennocem. omietka |
| 1.38 | TZB | 20.22 m² | cementový poter | vápennocementová omietka | vápennocem. omietka |
| 1.39 | Chodba | 6.17 m² | keramická dlažba | keramický obklad | kazetový podhľad |
| 1.40 | Umyváreň | 7.56 m² | keramická dlažba | keramický obklad | SDK podhľad |
| 1.41 | Umyváreň | 3.15 m² | keramická dlažba | keramický obklad | vápennocem. omietka |

| Legenda miestností 1.NP | | | | | |
|---|---|---|---|---|---|
| Č.m. | Názov miestnosti | Plocha | Povrch úprava podlahy | Povrchová úprava steny | Poznámka |
| 1.42 | Šatňa rozhodcov | 17.16 m² | keramická dlažba | keramický obklad/vapenocem. om. | kazetový podhľad |
| 1.43 | Sekretárka | 12.68 m² | keramická dlažba | drevený obklad | kazetový podhľad |
| 1.44 | Kancelária športovcu | 13.88 m² | keramická dlažba | drevený obklad | kazetový podhľad |
| 1.45 | Chodba | 25.01 m² | keramická dlažba | keramický obklad/vapenocem. om. | kazetový podhľad |
| 1.46 | Sklad | 14.57 m² | cementový poter | vápennocementová omietka | |
| 1.47 | Sklad | 14.46 m² | cementový poter | vápennocementová omietka | |
| 1.48 | WC | 1.92 m² | keramická dlažba | keramický obklad | |
| 1.49 | Predsieň | 4.85 m² | keramická dlažba | keramický obklad/vapenocem. om. | kazetový podhľad |
| 1.50 | WC | 1.86 m² | keramická dlažba | keramický obklad | |
| 1.51 | Chodba | 22.44 m² | keramická dlažba | keramický obklad/vapenocem. om. | kazetový podhľad |
| 1.52 | Sklad | 6.43 m² | cementový poter | vápennocementová omietka | |
| 1.53 | Sklad | 4.20 m² | cementový poter | vápennocementová omietka | vápennocem. omietka |
| 1.54 | Šatňa | 11.20 m² | keramická dlažba | keramický obklad/vapenocem. om. | vápennocem. omietka |
| 1.55 | Bazén | 11.71 m² | keramická dlažba | keramický obklad | vápennocem. omietka |
| 1.56 | Sauna | 11.23 m² | | | |
| 1.57 | Gróbár | 11.55 m² | keramická dlažba | keramický obklad/vapenocem. om. | kazetový podhľad |
| 1.58 | Kuchynka | 12.24 m² | keramická dlažba | keramický obklad/vapenocem. om. | kazetový podhľad |
| 1.59 | Odpočívateľ | 42.91 m² | keramická dlažba | vápennocementová omietka | kazetový podhľad |
| 1.60 | Jacuzzi/vírivka | 34.16 m² | keramická dlažba | keramický obklad | |
| 1.61 | Šatňa domáci | 40.13 m² | keramická dlažba | drevený obklad/vapenocem. om. | kazetový podhľad |
| 1.62 | Predsieň | 4.55 m² | keramická dlažba | vápennocementová omietka | |
| 1.63 | WC šatne domácich | 7.54 m² | keramická dlažba | keramický obklad/vapenocem. om. | |
| 1.64 | Umyváreň šatne domácich | 16.08 m² | keramická dlažba | keramický obklad | SDK podhľad |
| 1.65 | Umyváreň | 11.76 m² | keramická dlažba | keramický obklad | SDK podhľad |
| 1.66 | Predsieň | 2.60 m² | keramická dlažba | vápennocementová omietka | |
| 1.67 | WC | 5.30 m² | keramická dlažba | keramický obklad/vapenocem. om. | kazetový podhľad |
| 1.68 | Šatňa | 31.20 m² | keramická dlažba | drevený obklad/vapenocem. om. | kazetový podhľad |
| 1.69 | Sklad | 3.11 m² | cementový poter | vápennocementová omietka | |
| 1.70 | Bufet | 24.67 m² | | | |
| 1.71 | Terasa - bufet | 31.33 m² | | | |
| | | 1057.64 m² | | | |


**LEGENDA MATERIÁLOV**

- Existujúca keramická dlažba
- Betónová dlažba
- Bariéra práce (viď. Tech. správa - bránená práca)

| | |
|---|---|
| STAVBA | Rekonštrukcia futbalového štadióna v Prievidzi |
| OBJEKT | SO 01 - Rekonštrukcia starej tribúny |
| INVESTOR | Mesto Prievidza |
| VÝKRES | **Existujúci stav - Pôdorys 1.NP** |

**Ing. arch. Ján KUBINA**
autorizovaný architekt č. 5243 AA

| | |
|---|---|
| Č. VÝKRESU | 2 |
| ING. ATELIÉR | ING. ARCH. JÁN KUBINA |
| PROJEKTOVÁ ČINNOSŤ | Ing. arch. Roman Jacko |
| SPOLUPRÁCA | Ing. arch. Peter Kubina, Ing. arch. Ján Kubina, Ing. arch. Jozef Kubina |
| ČÍSLO | 01 |
| MIERKA | 1 : 100 |
| Č. ZNÁZORY | 04/017 |
| DÁTUM | 11/2017 |

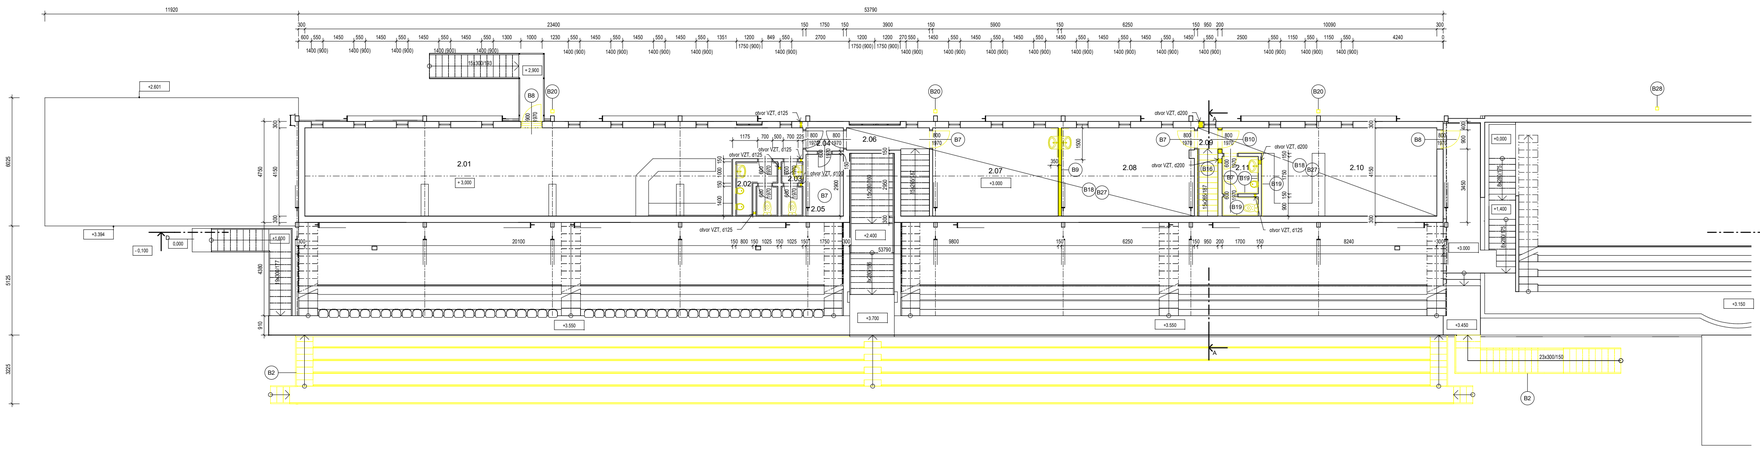


| Legenda miestností 2.NP | | | | | |
|---|---|---|---|---|---|
| Č.m. | Názov miestnosti | Plocha | Povrch podlahy | Povrchová úprava steny | Poznámka |
| 2.01 | VIP | 88.20 m² | keramická dlažba | drevený obklad/vapenocem. om. | kazetový podhľad |
| 2.02 | WC muži | 5.04 m² | keramická dlažba | keramický obklad/vapennocem. om. | |
| 2.03 | WC ženy | 2.61 m² | keramická dlažba | keramický obklad/vapennocem. om. | |
| 2.04 | Chodba | 1.93 m² | keramická dlažba | keramický obklad/vapennocem. om. | |
| 2.05 | Sklad | 5.08 m² | keramická dlažba | vápennocementová omietka | |
| 2.06 | Chodba | 8.28 m² | keramická dlažba | vápennocementová omietka | |
| 2.07 | Klubovňa | 24.49 m² | keramická dlažba | vápennocementová omietka | kazetový podhľad |
| 2.08 | Posilňovňa | 25.84 m² | keramická dlažba | vápennocementová omietka | kazetový podhľad |
| 2.09 | Chodba | 3.94 m² | keramická dlažba | vápennocementová omietka | |
| 2.10 | VIP | 36.42 m² | keramická dlažba | drevený obklad/vapenocem. om. | kazetový podhľad |
| 2.11 | WC | 4.76 m² | keramická dlažba | keramický obklad/vapennocem. om. | |
| | | 206.57 m² | | | |

**LEGENDA MATERIÁLOV**

- Existujúca konštrukcia
- Búraná konštrukcia
- B1 - B27 Búracie práce (viď. Tech. správa - búracie práce)

Č. VÝKRESU **3**


Ing. arch. Ján KUBINA
architektúra - urbanizmus

VED. ATELIÉRU
ING. ARCH. JÁN KUBINA
VYPRACOVAL
Ing. arch. Roman Jančo
SPOLUPRÁCA
Ing. arch. Ján Kubina
KRESLIL
Ing. arch. Roman Jančo



ÚČEL Projekt pre SP a RS

MERÍTKO 1 : 100

Č. ZÁKAZKY 840/17

DÁTUM 11/2017

| | |
|---|---|
| STAVBA | Rekonštrukcia futbalového štadióna v Prievidzi |
| OBJEKT | SO 01 - Rekonštrukcia starej tribúny |
| ČASŤ | **Architektúra** |
| INVESTOR | Mesto Prievidza |
| VÝKRES | **Existujúci stav - Pôdorys 2.NP** |

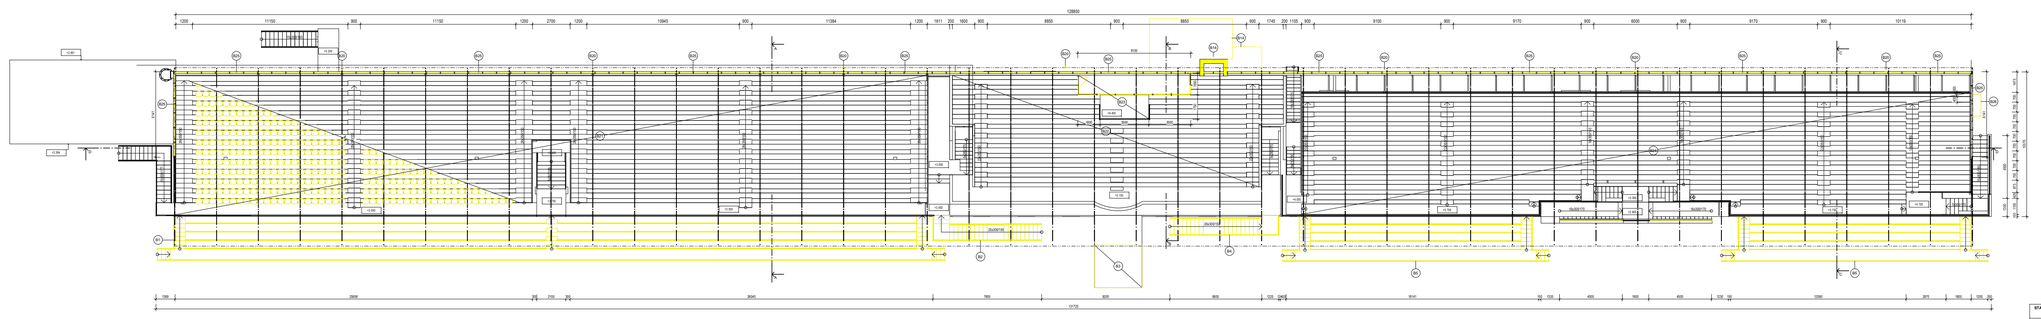



Č. VYKRESU
**4**


ING. ARCH. JÁN KUBINA
autorizovaný architekt
reg. č. 5243 AA

VED. ATELIÉRU
ING. ARCH. JÁN KUBINA
VYPRACOVAL
Ing. arch. Roman Jaeltz
SPOLUPRÁCA
Ing. arch. Ján Kubina
KRESLIL
Ing. arch. Roman Jaeltz


ÚČEL Projekt pre SP a RP
MIERKA 1 : 100
Z. ZMLUVY 840/17
DÁTUM 11/2017

| | |
|---|---|
| STAVBA | Rekonštrukcia futbalového štadióna v Prievidzi |
| OBJEKT | SO 01 - Rekonštrukcia starej tribúny |
| ČASŤ | **Architektúra** |
| INVESTOR | Mesto Prievidza |
| VÝKRES | **Existujúci stav - Pôdorys tribúny** |

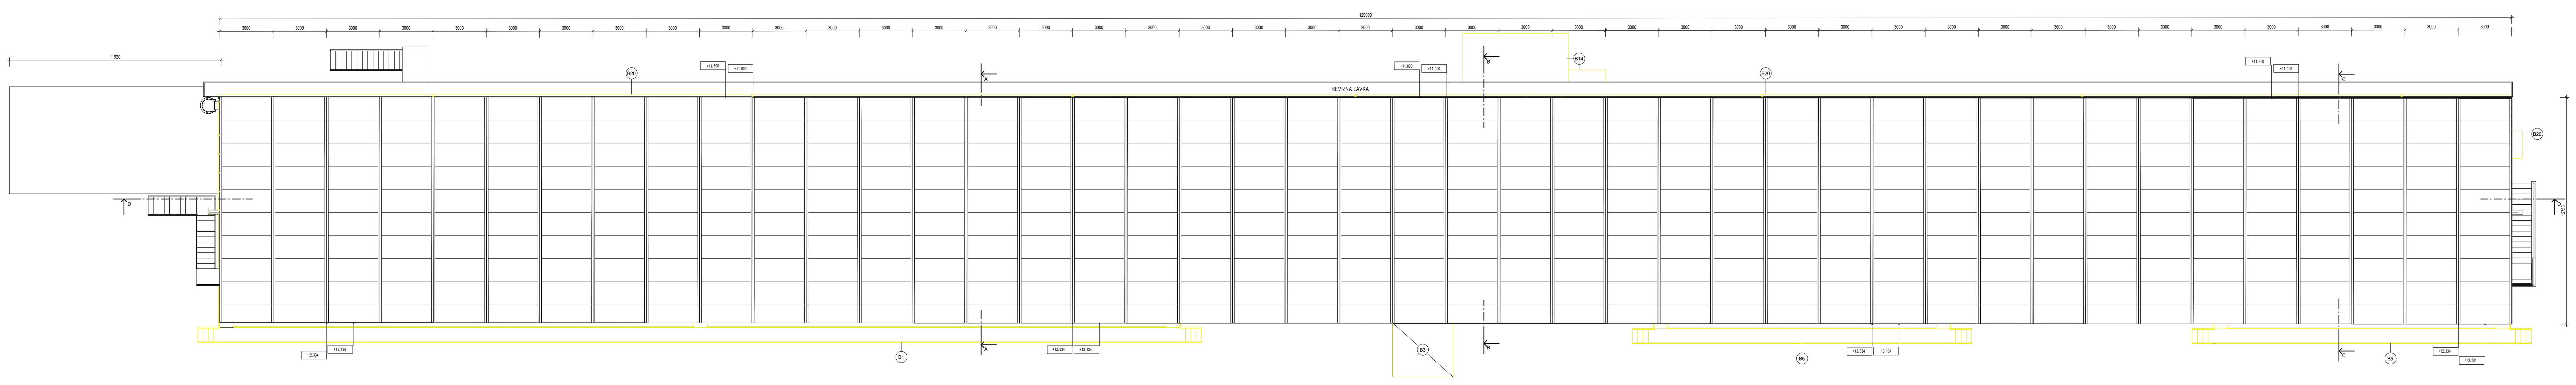


**LEGENDA MATERIÁLOV**

Existujúca konštrukcia

Búraná konštrukcia

B1 - B27 Búracie práce (viď. Tech. správa - búracie práce)

Č. VÝKRESU

**5**

Ing. arch. Ján KUBINA
architektúra - urbanizmus

**VED. ATELIÉRU**
**ING. ARCH. JÁN KUBINA**

**VYPRACOVAL**
Ing. arch. Roman Jančo

**SPOLUPRÁCA**
Ing. arch. Ján Kubina

**KRESLIL**
Ing. arch. Roman Jančo

**ÚČEL** Projekt pre SP a RS

**MERÍTKO** 1 : 100

**Č. ZÁKAZKY** 840/17

**DÁTUM** 11/2017


| | | | |
|---|---|---|---|
| STAVBA | Rekonštrukcia futbalového štadióna v Prievidzi | | |
| OBJEKT | SO 01 - Rekonštrukcia starej tribúny | ČASŤ | **Architektúra** |
| INVESTOR | Mesto Prievidza | | |
| VÝKRES | **Existujúci stav - Pôdorys strechy** | | |

## LEGENDA MATERIÁLOV

Existujúca konštrukcia

Búraná konštrukcia

B1 - B27 Búracie práce (viď. Tech. správa - búracie práce)

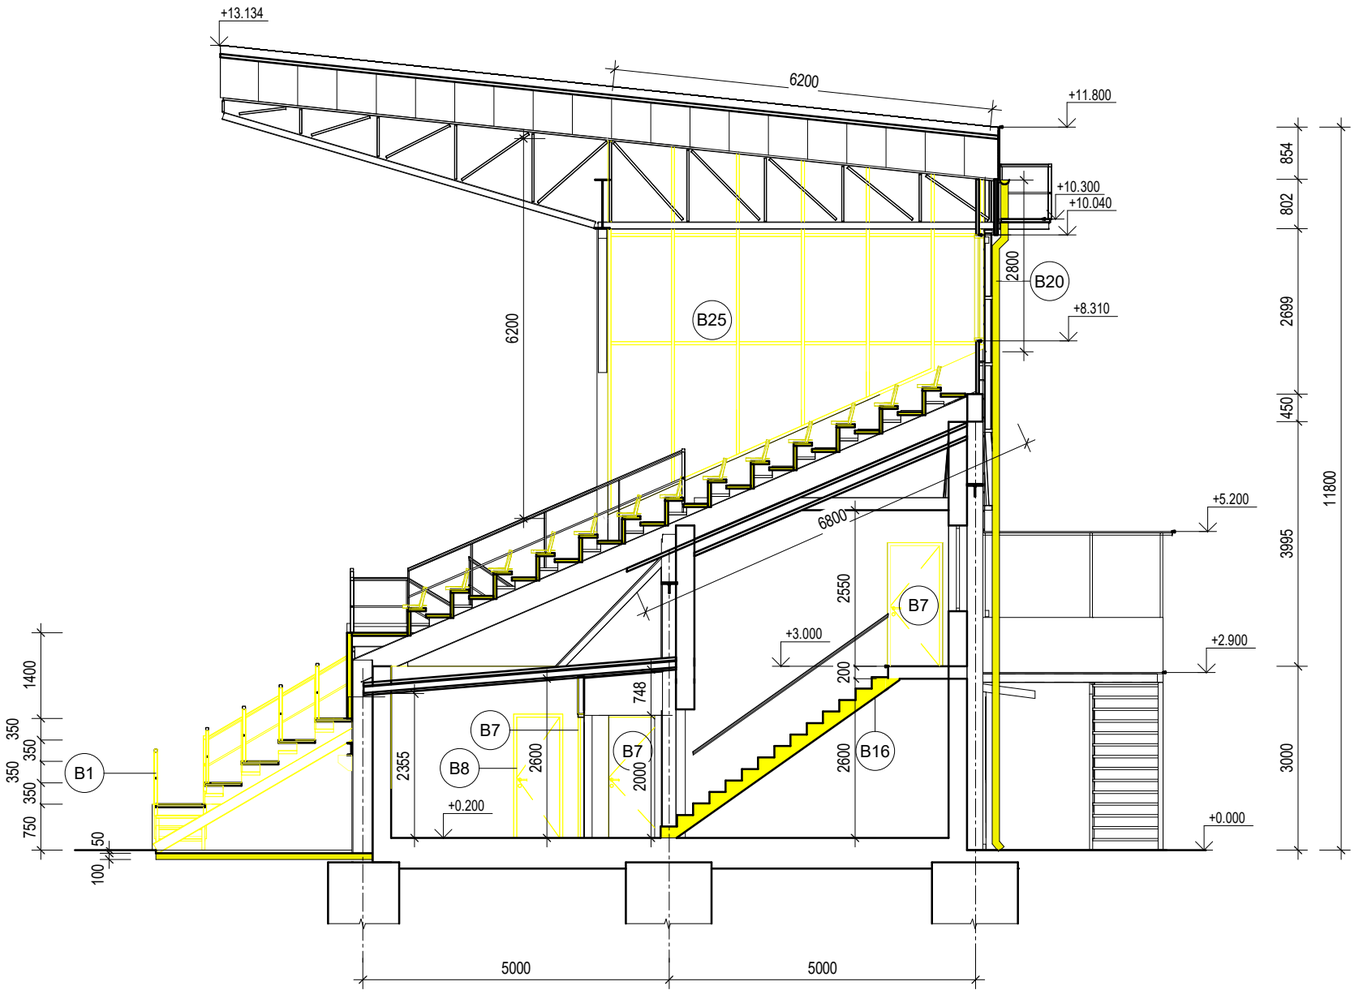



Č. VÝKRESU

**6**

Ing. arch. Ján KUßINA
architektúra - urbanizmus

| | |
|---|---|
| VED. ATELIÉRU | ING. ARCH. JÁN KUBINA |
| VYPRACOVAL | Ing. arch. Roman Jančo |
| SPOLUPRÁCA | Ing. arch. Ján Kubina |
| KRESLIL | Ing. arch. Roman Jančo |
| ÚČEL | Projekt pre SP a RS |
| MERÍTKO | 1 : 100 |
| Č. ZÁKAZKY | 840/17 |
| DÁTUM | 11/2017 |

| | | |
|---|---|---|
| STAVBA | Rekonštrukcia futbalového štadióna v Prievidzi | |
| OBJEKT | SO 01 - Rekonštrukcia starej tribúny | ČASŤ **Architektúra** |
| INVESTOR | Mesto Prievidza | |
| VÝKRES | **Existujúci stav - Priečne rezy A** | |

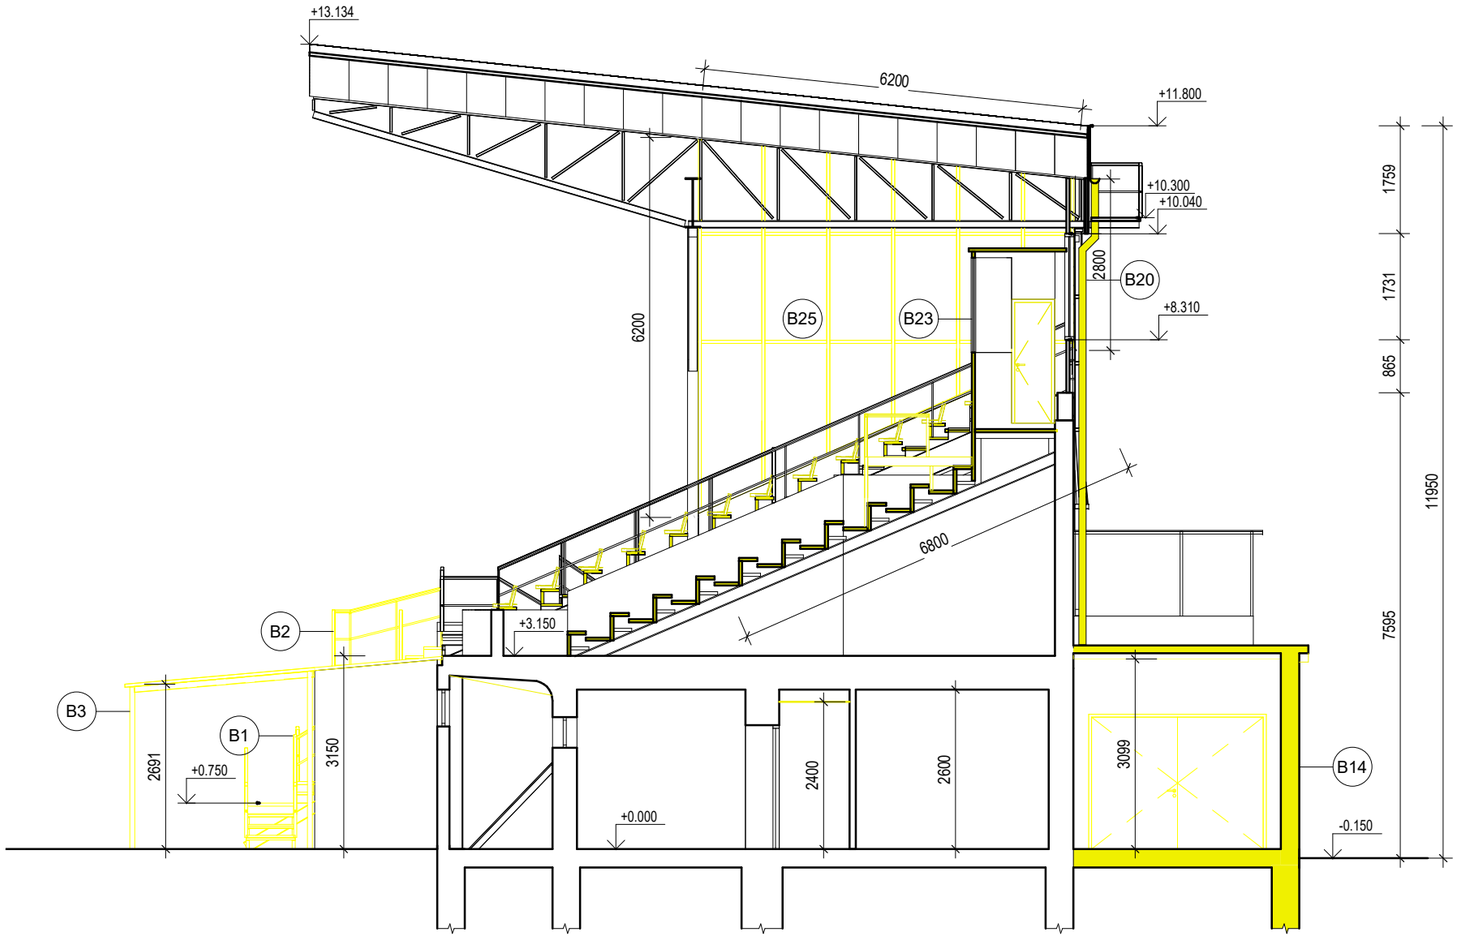


**LEGENDA MATERIÁLOV**


- Existujúca konštrukcia
- Búraná konštrukcia
- B1 - B27 Búracie práce (viď. Tech. správa - búracie práce)

**Č. VÝKRESU** 7

Ing. arch. Ján KUBINA architektúra - urbanizmus

| | |
|---|---|
| **VED. ATELIÉRU** | **ING. ARCH. JÁN KUBINA** |
| **VYPRACOVAL** | Ing. arch. Roman Jančo |
| **SPOLUPRÁCA** | Ing. arch. Ján Kubina |
| **KRESLIL** | Ing. arch. Roman Jančo |
| **ÚČEL** | Projekt pre SP a RS |
| **MERÍTKO** | 1 : 100 |
| **Č. ZÁKAZKY** | 840/17 |
| **DÁTUM** | 11/2017 |

| | | | |
|---|---|---|---|
| **STAVBA** | Rekonštrukcia futbalového štadióna v Prievidzi | | |
| **OBJEKT** | SO 01 - Rekonštrukcia starej tribúny | **ČASŤ** | **Architektúra** |
| **INVESTOR** | Mesto Prievidza | | |
| **VÝKRES** | **Existujúci stav - Priečne rezy B** | | |

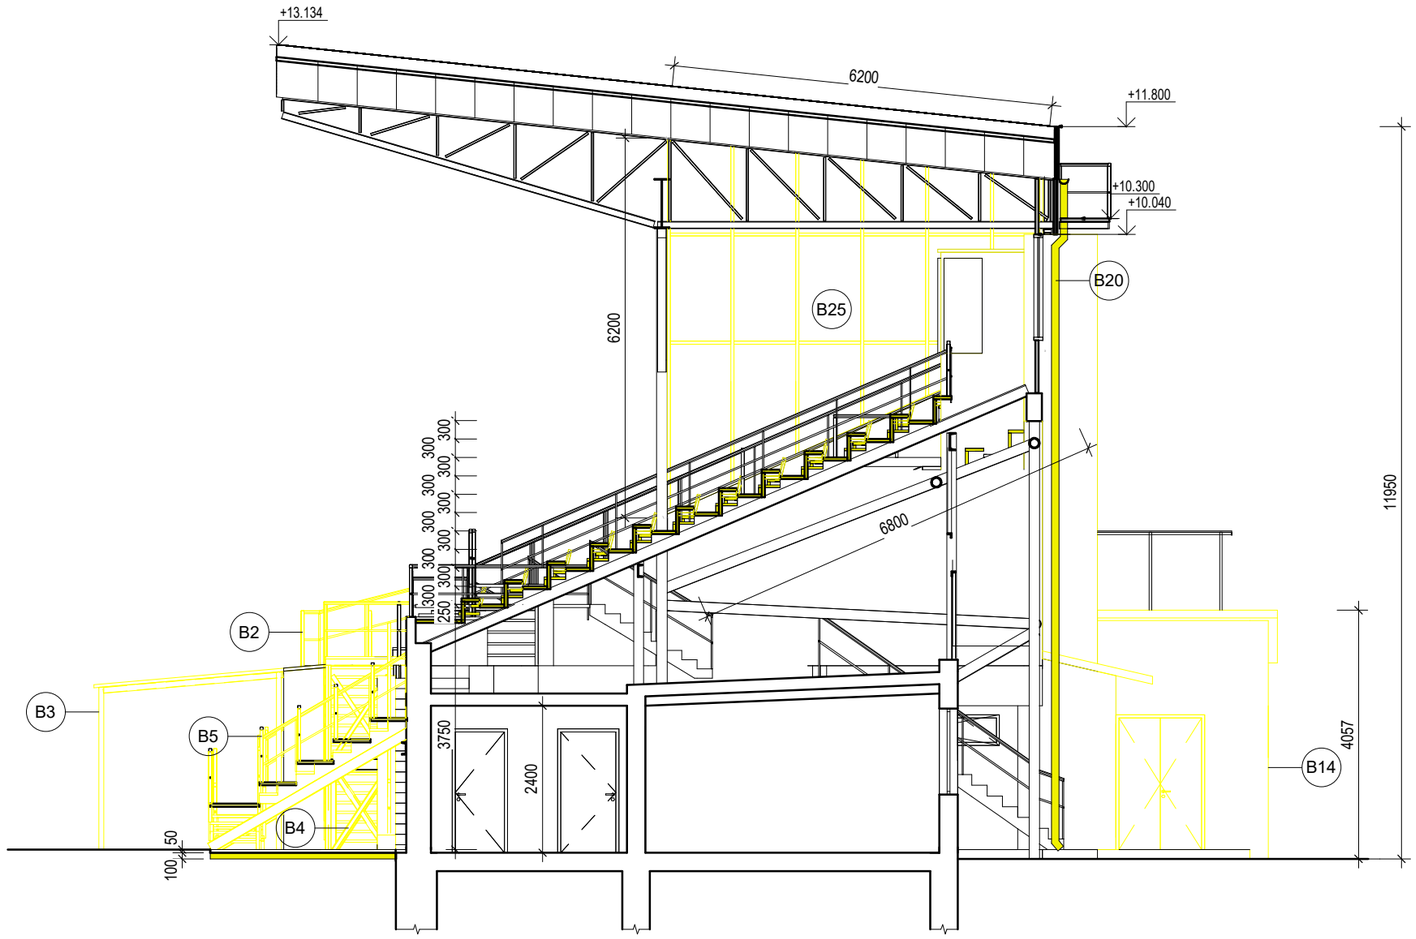


**LEGENDA MATERIÁLOV**

- Existujúca konštrukcia
- Búraná konštrukcia
- B1 - B27 Búracie práce (viď. Tech. správa - búracie práce)

**Č. VÝKRESU** 8

Ing. arch. Ján KUBINA
architektúra - urbanizmus

**VED. ATELIÉRU**
**ING. ARCH. JÁN KUBINA**

**VYPRACOVAL**
Ing. arch. Roman Jančo

**SPOLUPRÁCA**
Ing. arch. Ján Kubina

**KRESLIL**
Ing. arch. Roman Jančo

**ÚČEL** Projekt pre SP a RS

**MERÍTKO** 1 : 100

**Č. ZÁKAZKY** 840/17

**DÁTUM** 11/2017


**STAVBA** Rekonštrukcia futbalového štadióna v Prievidzi

**OBJEKT** SO 01 - Rekonštrukcia starej tribúny

**ČASŤ** **Architektúra**

**INVESTOR** Mesto Prievidza

**VÝKRES** **Existujúci stav - Priečne rezy C**

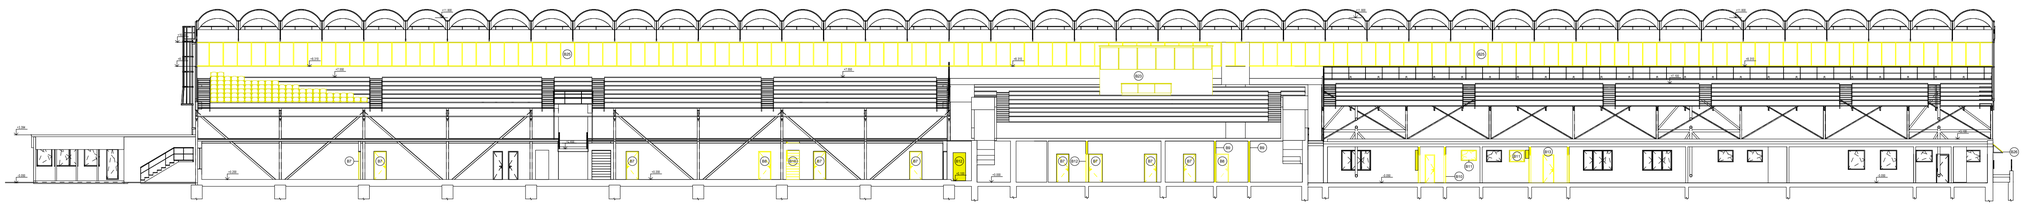


Č. VÝKRESU
9

VED. ATELIÉRU
ING. ARCH. JÁN KUBINA
VYPRACOVAL
Ing. arch. Roman Jaeltz
SPOLUPRÁCA
Ing. arch. Ján Kubina
KRESLIL
Ing. arch. Roman Jaeltz

ÚČEL Projekt pre SP a RP

MIERITKO 1 : 100

Č. ZÁKAZKY 840/17

DÁTUM 11/2017

STAVBA Rekonštrukcia futbalového štadióna v Prievidzi

OBJEKT SO 01 - Rekonštrukcia starej tribúny


ČAST **Architektúra**

INVESTOR Mesto Prievidza

VÝKRES **Existujúci stav - Pozdĺžny rez D**

**LEGENDA MATERIÁLOV**

- Existujúca konštrukcia
- Búraná konštrukcia
- B1 - B27 Búracie práce (vid. Tech. správa - búracie práce)

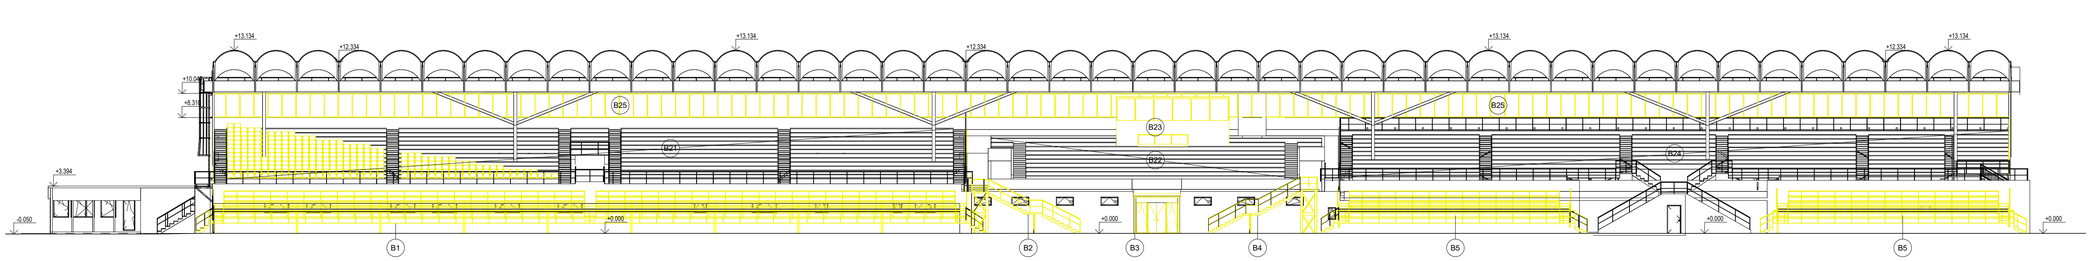


Č. VÝKRESU **10**


Ing. arch. Ján KUBINA architektúra - urbanizmus

| | |
|---|---|
| VED. ATELIÉRU | ING. ARCH. JÁN KUBINA |
| VYPRACOVAL | Ing. arch. Roman Jančo |
| SPOLUPRÁCA | Ing. arch. Ján Kubina |
| KRESLIL | Ing. arch. Roman Jančo |
| ÚČEL | Projekt pre SP a RS |
| MERÍTKO | 1 : 200 |
| Č. ZÁKAZKY | 840/17 |
| DÁTUM | 11/2017 |

| | | |
|---|---|---|
| STAVBA | Rekonštrukcia futbalového štadióna v Prievidzi | |
| OBJEKT | SO 01 - Rekonštrukcia starej tribúny | ČASŤ **Architektúra** |
| INVESTOR | Mesto Prievidza | |
| VÝKRES | **Existujúci stav - Juhovýchodný pohľad** | |

**LEGENDA MATERIÁLOV**

- Existujúca konštrukcia
- Búraná konštrukcia
- B1 - B27 Búracie práce (vid. Tech. správa - búracie práce)

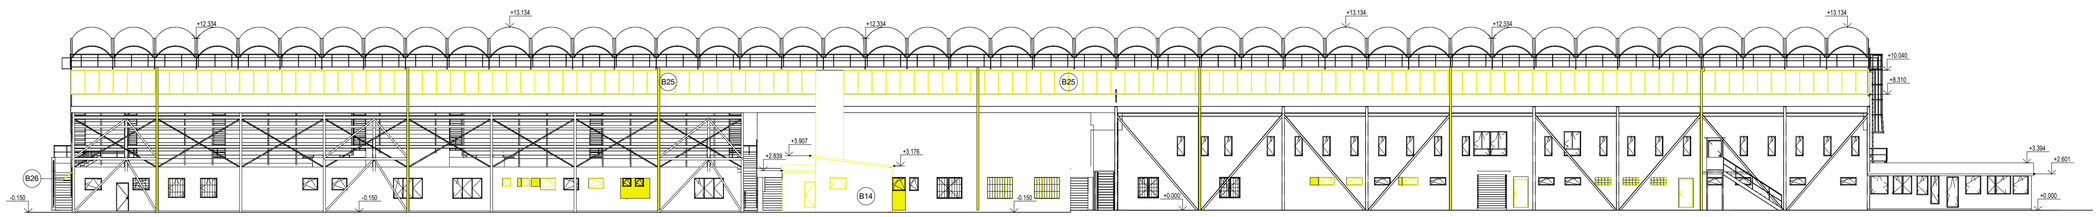


**Č. VÝKRESU** 11


Ing. arch. Ján KUBINA
architektúra - urbanizmus

**VED. ATELIÉRU**
**ING. ARCH. JÁN KUBINA**

**VYPRACOVAL**
Ing. arch. Roman Jančo

**SPOLUPRÁCA**
Ing. arch. Ján Kubina

**KRESLIL**
Ing. arch. Roman Jančo


**ÚČEL** Projekt pre SP a RS

**MERÍTKO** 1 : 200

**Č. ZÁKAZKY** 840/17

**DÁTUM** 11/2017


**STAVBA** Rekonštrukcia futbalového štadióna v Prievidzi

**OBJEKT** SO 01 - Rekonštrukcia starej tribúny


**ČASŤ** **Architektúra**

**INVESTOR** Mesto Prievidza

**VÝKRES** **Existujúci stav - Severozápadný pohľad**

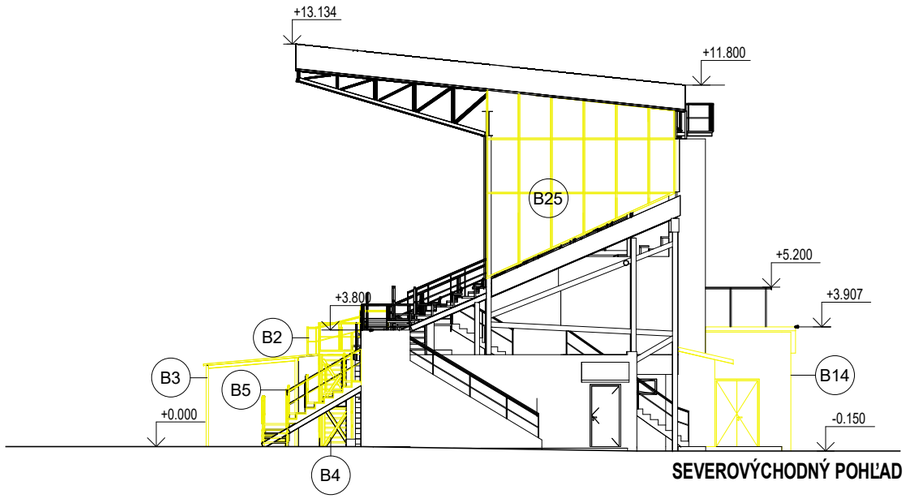


SEVEROVÝCHODNÝ POHĽAD

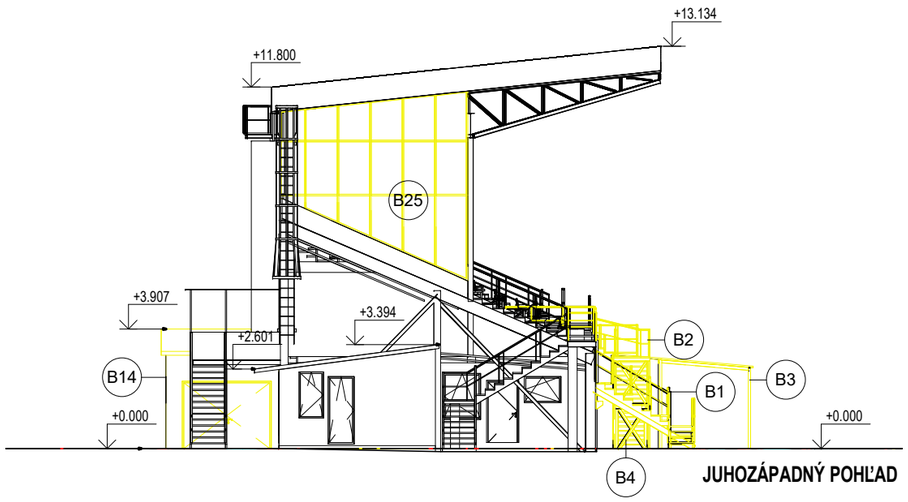


JUHOZÁPADNÝ POHĽAD

**LEGENDA MATERIÁLOV**

- Existujúca konštrukcia
- Búraná konštrukcia
- B1 - B27 Búracie práce (viď. Tech. správa - búracie práce)

**Č. VÝKRESU**

**12**

Ing. arch. Ján KUßINA architektúra - urbanizmus

**VED. ATELIÉRU**
**ING. ARCH. JÁN KUBINA**

**VYPRACOVAL**
Ing. arch. Roman Jančo

**SPOLUPRÁCA**
Ing. arch. Ján Kubina

**KRESLIL**
Ing. arch. Roman Jančo

**ÚČEL** Projekt pre SP a RS

**MERÍTKO** 1 : 200

**Č. ZÁKAZKY** 840/17

**DÁTUM** 11/2017

| | | | |
|---|---|---|---|
| **STAVBA** | Rekonštrukcia futbalového štadióna v Prievidzi | | |
| **OBJEKT** | SO 01 - Rekonštrukcia starej tribúny | **ČASŤ** | **Architektúra** |
| **INVESTOR** | Mesto Prievidza | | |
| **VÝKRES** | **Existujúci stav - pohľady JZ a SV** | | |