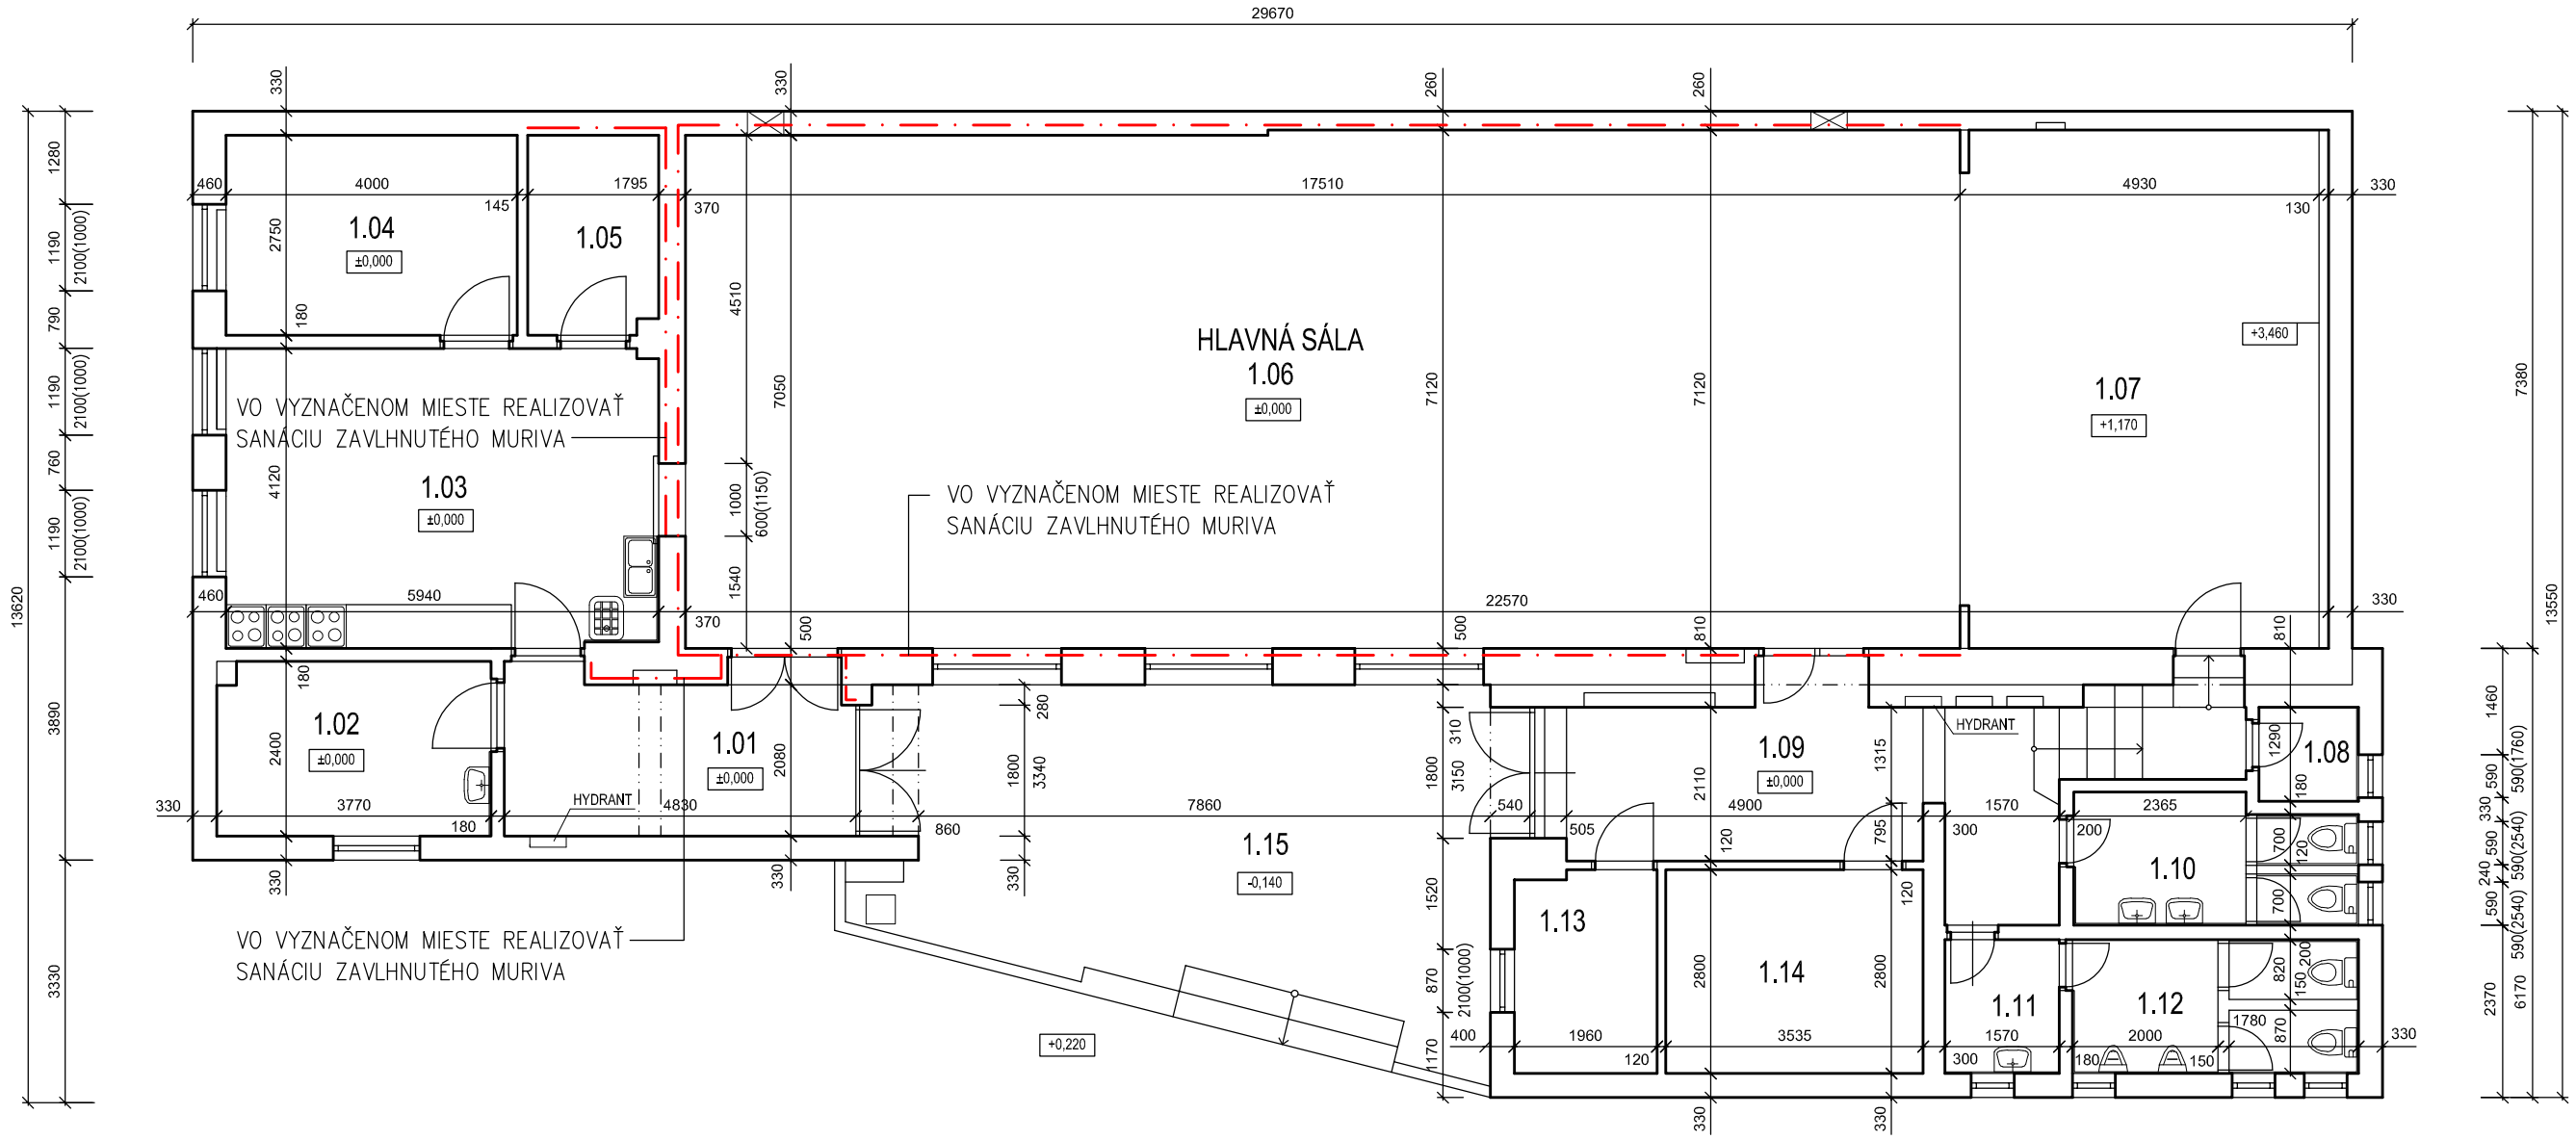


ZADANIE INVESTORA:

– NÁVRHNÚŤ SANÁCIU ZAVLHNUTÉHO MURIVA V HLAVNEJ SÁLE KULTÚRNEHO DOMU

LEGENDA:

— · — · — · — VYZNAČENIE MIESTA APLIKÁCIE SANÁCIE

POSTUP REALIZÁCIE:

– OSEKAŤ POŠKODENÚ OMIETKU PO OBVODE MIESTNOSTI DO VÝŠKY 1,2m /OMIETKA MUSÍ BYŤ ODSTRÁNENÁ 80cm NAD VIDITELNÉ VÝKVETY
– VYHOTOVIŤ INFÚZNU CLONU INJEKTÁŽOU (Kiesey Injekcreme), UZAVRIEŤ OTVORY RÝCHLOSCHNÚCOU MALTOU Rapid 8 A CELÚ PLOCHU PREIZOLOVAŤ IZOLÁCIOU K11 Flex Schlämme grau TÚTO IZOLÁCIU PREVIESŤ MIN. 150mm NAD LÍNIU VRTOV.
– NÁSLEDNE REALIZOVAŤ SANAČNÚ OMIETKU V NASLEDOVNOM POSTUPE:
  – NEUTRALIZÁCIA Antisulfat
  – SANAČNÝ ŠPRIC Spritzbewurf WTA
  – VYSPRÁVKOVÁ MALTA Trass–und Natursteinmörtel – hr.25mm
  – SANAČNÁ OMIETKA MEM ISO PUTZ grau – hr.20mm
  – SANAČNÁ OMIETKA Sanierputz WTA grau – hr.5mm
  – FAREBNÁ ÚPRAVA paropriepustná /napr. Brillux 1803, vrchná – Brillux 1801/
– REALIZOVAŤ DOPLNENIE KERAMICKÝCH SOKLÍKOV V RIEŠENÝCH ČASTIACH VÝŠKY 100MM.

POZNÁMKA:

– V OSTATNÝCH NERIEŠENÝCH PRIESTOROCH DOPORUČUJEME TAKTIEŽ REALIZOVAŤ SANÁCIU ZAVLHNUTÉHO MURIVA, ABY SA DOSPELO KU KOMLEXNÉMU ODSTRÁNENIU DANÉHO PROBLÉMU.

ZODP.PROJEKTANT	ARCH. PROJEKTU	PROJEKTANT
Ing. Ivan Makovinský	Mgr. art. Roman Gatial	Ing. Ivan Makovinský

INVESTOR : Mesto Prievidza, Námestie slobody 14, 97101 Prievidza
LOKALITA : p.č. 2, 53/1, k.ú. Hradec

KULTÚRNY DOM HRADEC
SANÁCIA ZAVLHNUTÉHO MURIVA

PÔDORYS 1.NP

Interiérový design | ballet
ARCHITEKTONICKÁ A PROJEKTOVÁ KANCELÁRIA
Mgr. art. R.Gatial, ul. Astrová 19, 971 01 Prievidza, tel.:+421 +046 5421 888

FORMÁT:	2xA4
DÁTUM:	06/2018
STUPEŇ:	OSÚ+RP
ČÍSLO ZÁKAZKY:	6–2018
MIERKA:	ČÍSLO VÝKRESU:
1 : 100	A–01