

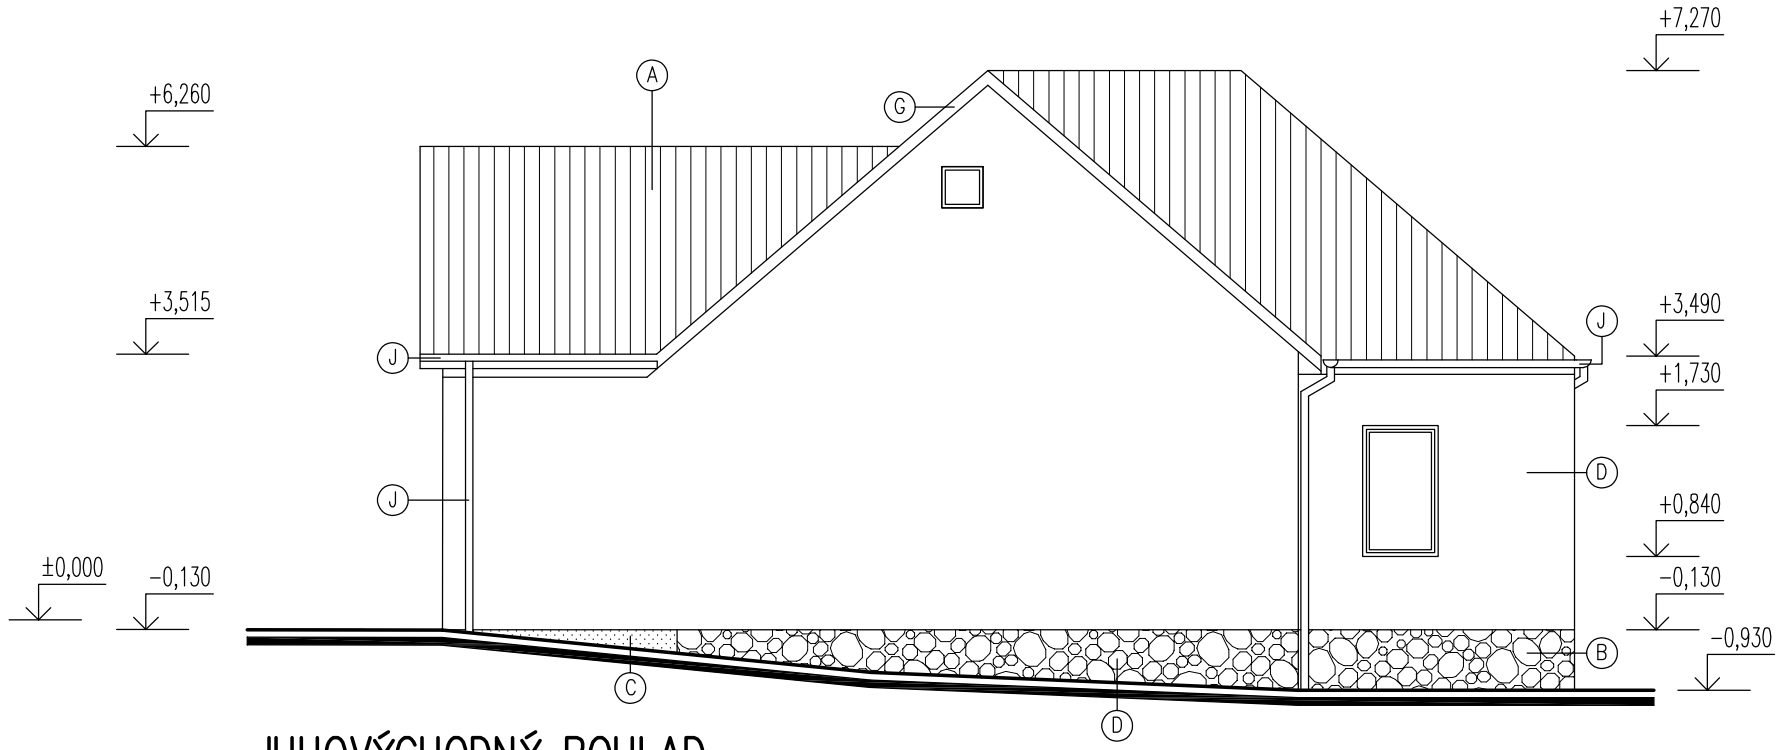


JUHOVÝCHODNÝ POHLAD

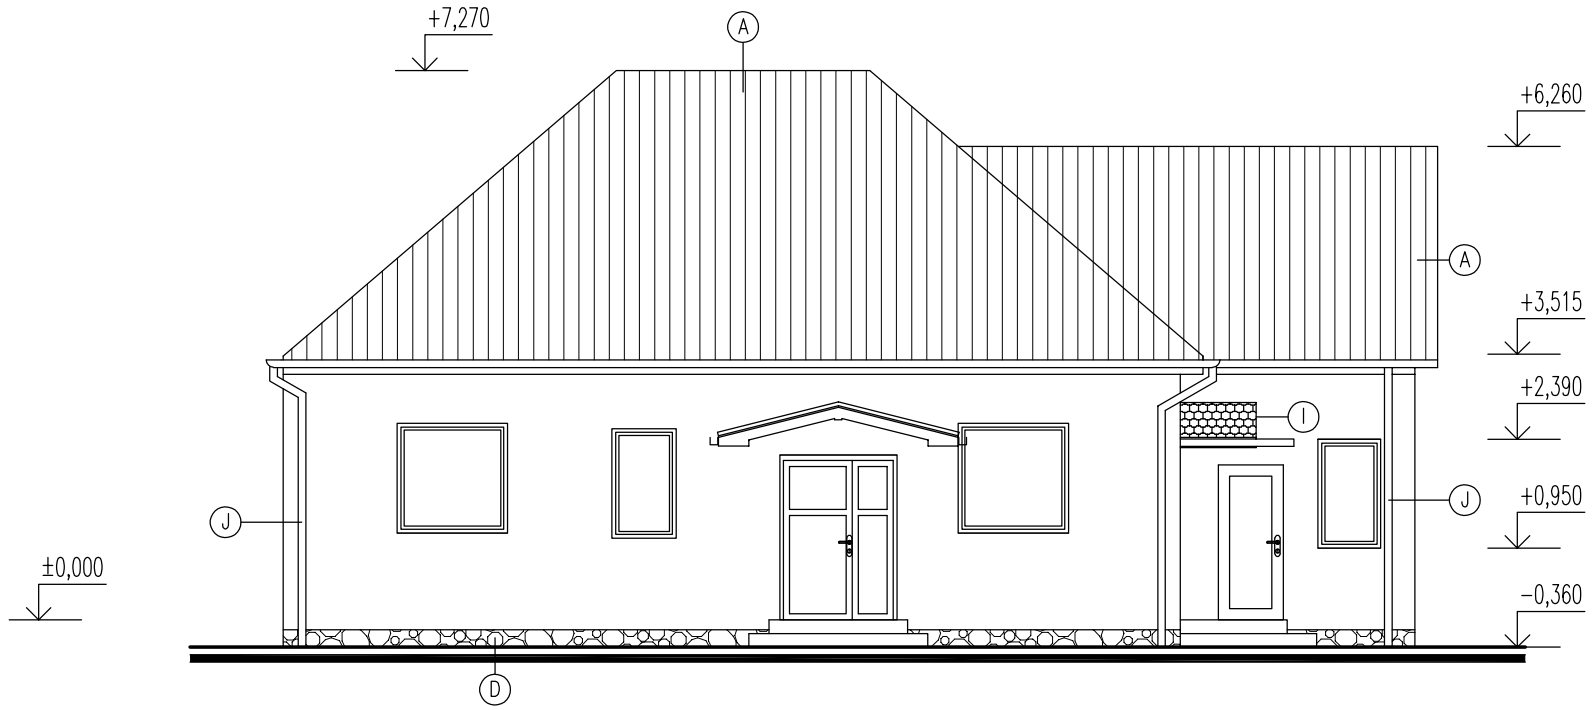

SEVEROZÁPADNÝ POHLAD

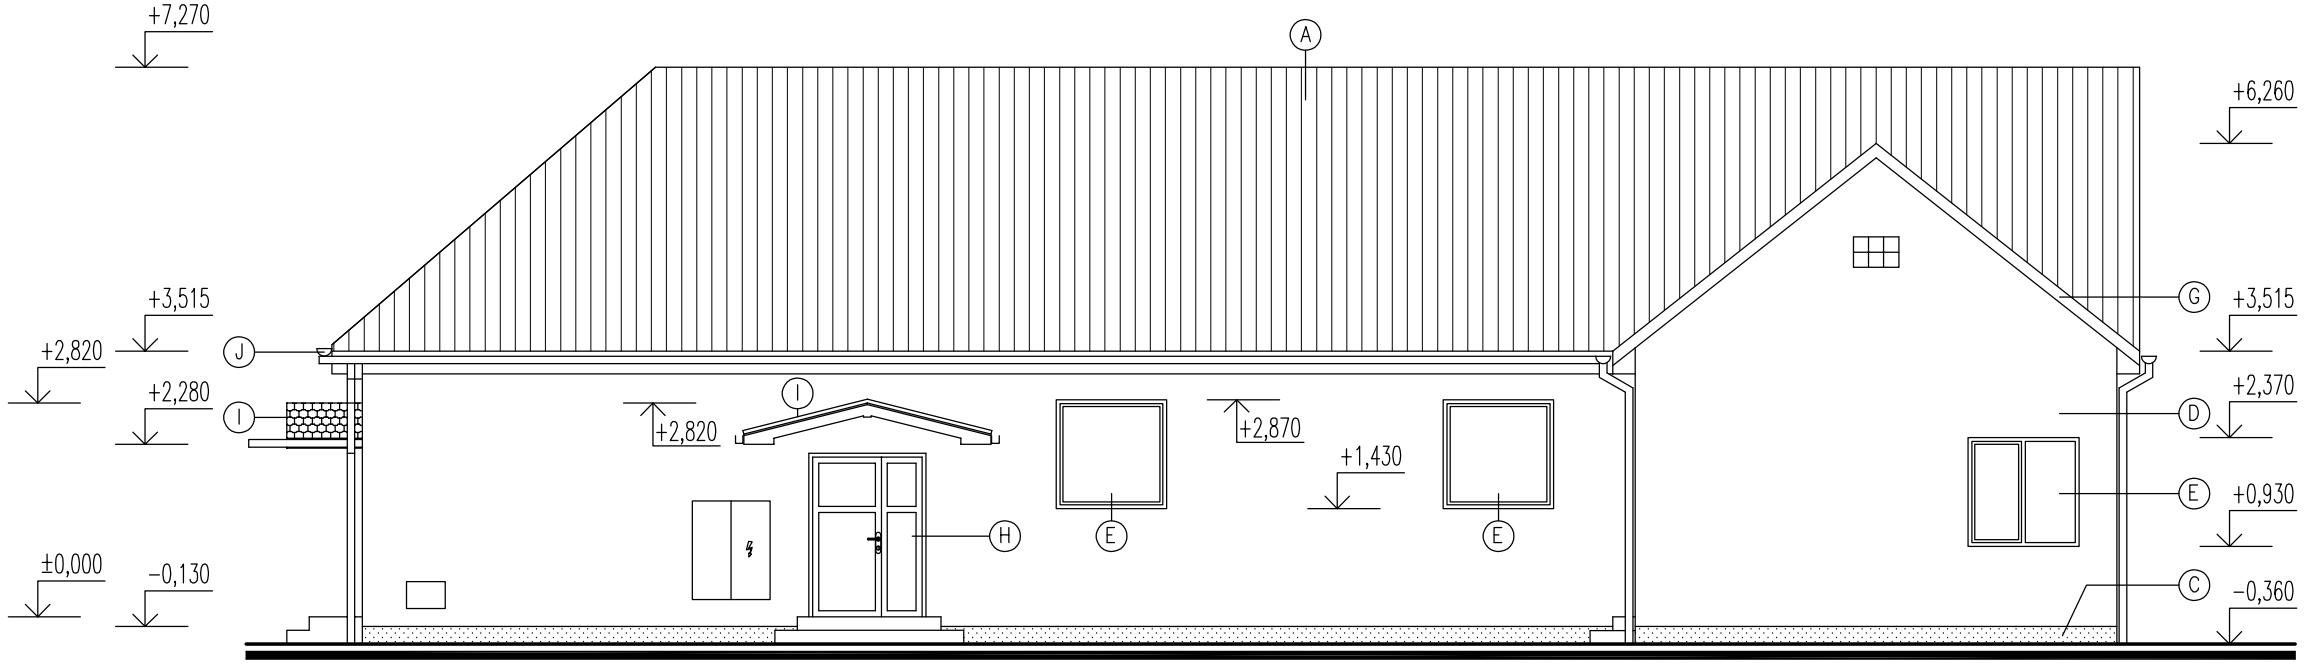

JUHOZÁPADNÝ POHLAD

LEGENDA:

- (A) KRYTINA – KERAMICKÁ ŠKRIDLA
- (B) SOKEL – KAMENNÉ MURIVO
- (C) SOKEL – CEMENTOVÁ OMIETKA
- (D) FASÁDA – VÁPENOCEMENTOVÁ OMIETKA BIELA
- (E) OKNÁ – PLASTOVÉ RÁMOVÉ PROFILY BIELE S IZOLAČNÝM DVOJSKLOM
- (F) OKNO – KOVOVÉ ZASKLENÉ JEDNODUCHÝM ZASKLENÍM
- (G) OKAP STRECHY – DREVENÝ OBKLAD
- (H) DVERE – PLASTOVÉ RÁMOVÉ PROFILY BIELE S IZOLAČNÝM DVOJSKLOM
- (I) PRESTREŠENIE VSTUPOV DREVENÝ OBKLAD, KRYTINA–ŠINDEL
- (J) ODKVAPOVÝ SYSTÉM STRECHY

ZODP.PROJEKTANT	ARCH. PROJEKTU	PROJEKTANT
Ing. Ivan Makovinský	Mgr. art. Roman Gatial	Ing. Ivan Makovinský

INVESTOR : Mesto Prievidza, Námestie slobody 14, 97101 Prievidza
LOKALITA : p.č. 350/1, k.ú. Velká Lehôtka

KULTÚRNY DOM VELKÁ LEHÔTKA
PROJEKT REKONŠTRUKCIE STRECHY

POHLADY – pôvodný stav

IPP Partner
Inovation Plan Partner
IPP Partner s.r.o.
Adresa: ul. Astrová 19, 971 01
Prievidza, tel./fax: +421 +046 5421 888

FORMÁT:	3xA4
DÁTUM:	03/2018
STUPEŇ:	OSÚ+RP
ČÍSLO ZÁKAZKY:	4–2018
MIERKA:	ČÍSLO VÝKRESU:
1 : 100	A–03