

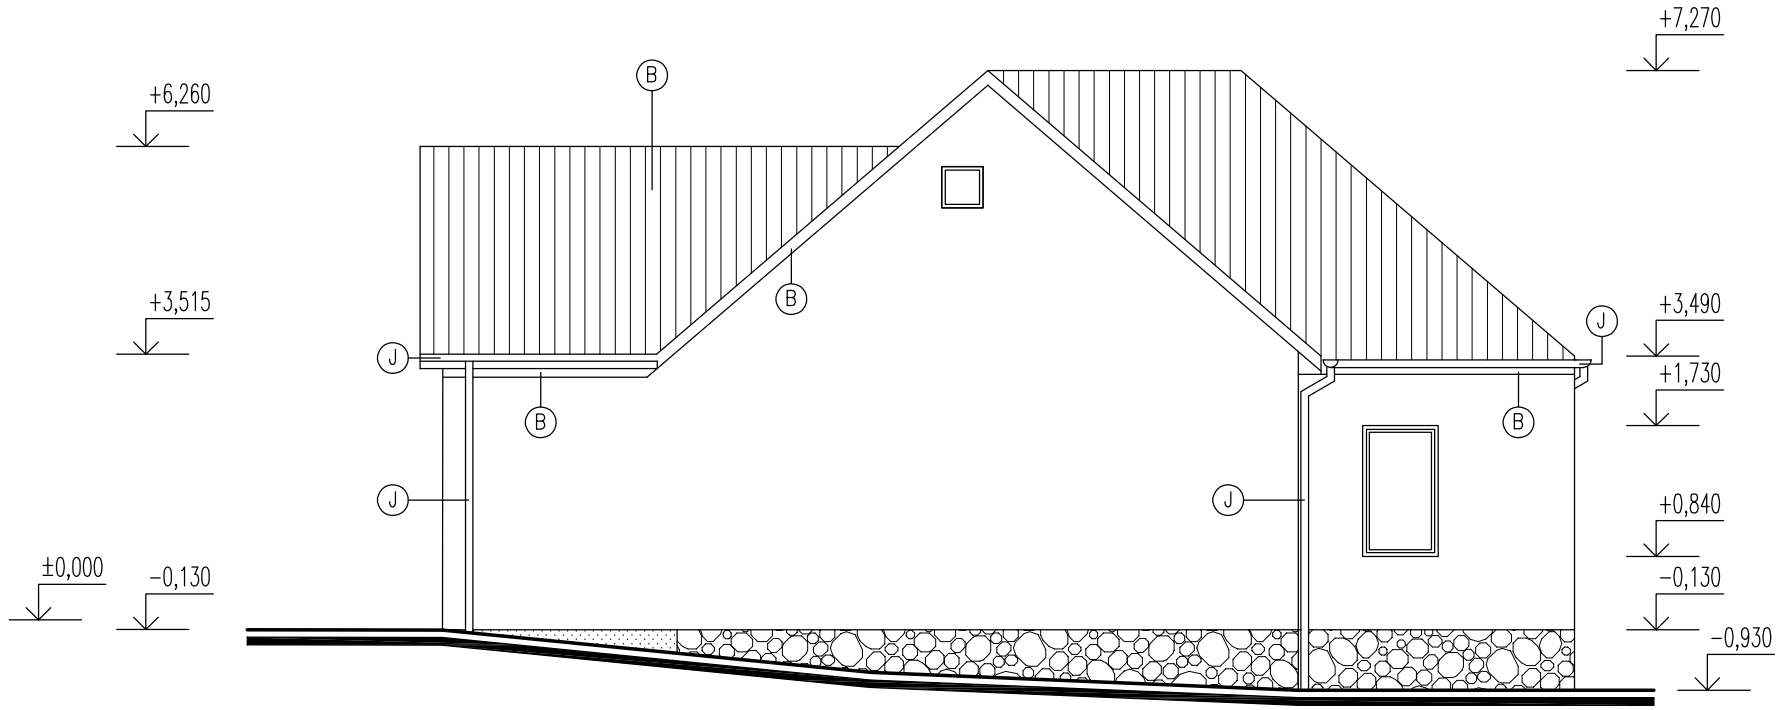


JUHOVÝCHODNÝ POHLAD

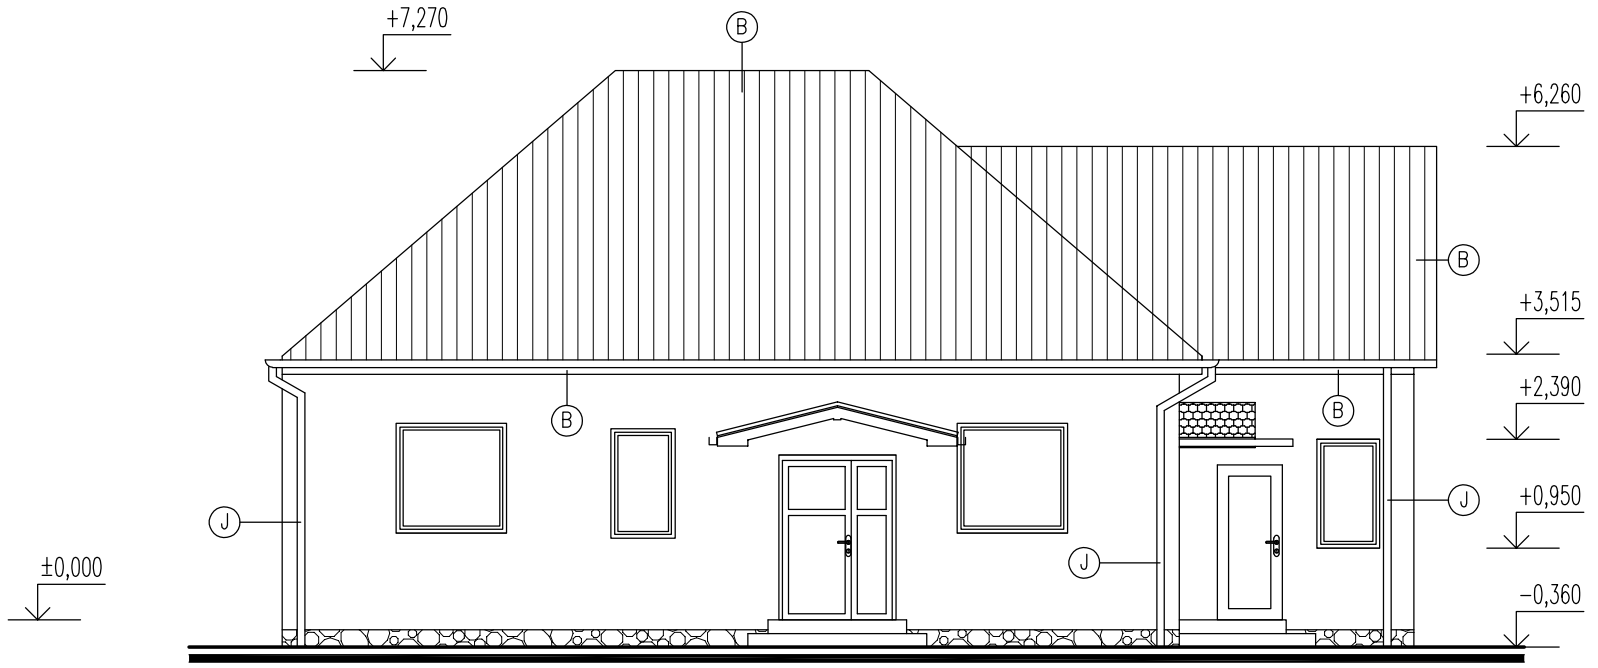

SEVEROZÁPADNÝ POHLAD

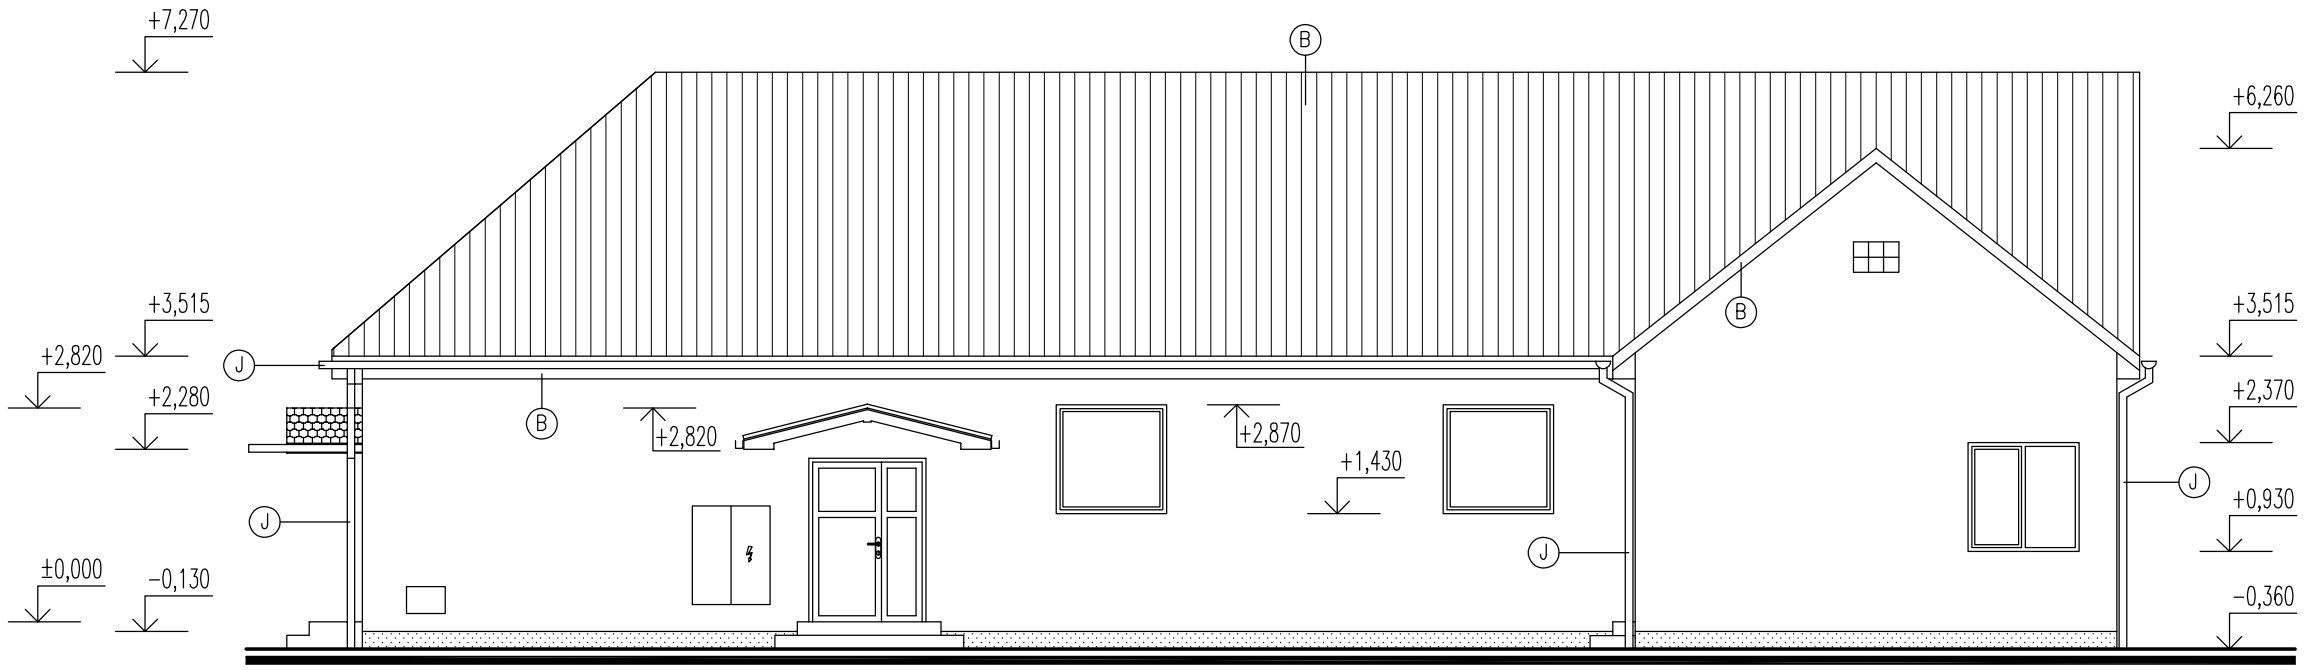

JUHOZÁPADNÝ POHLAD

LEGENDA:

- (A) NOVÉ PODBITIE OKAPU STRECHY – FARBA PALISANDER
- (B) NOVÁ KRYTINA – KERAMICKÁ ŠKRIDLA TONDACH, FARBA PRÍRODNÁ
- (J) NOVÝ ODKVAPOVÝ SYSTÉM STRECHY – LAKOPLASTOVÝ PLECH RAL 9006

ZODP.PROJEKTANT	ARCH. PROJEKTU	PROJEKTANT
Ing. Ivan Makovinský	Mgr. art. Roman Gatial	Ing. Ivan Makovinský

INVESTOR : Mesto Prievidza, Námestie slobody 14, 97101 Prievidza
LOKALITA : p.č. 350/1, k.ú. Velká Lehôtka

KULTÚRNY DOM VELKÁ LEHÔTKA
PROJEKT REKONŠTRUKCIE STRECHY

POHLADY – navrhovaný stav

IPP Partner
Inovation Plan Partner
IPP Partner s.r.o.
Adresa: ul. Astrová 19, 971 01
Prievidza, tel./fax: +421 +046 5421 888

FORMÁT:	3xA4
DÁTUM:	03/2018
STUPEŇ:	OSÚ+RP
ČÍSLO ZÁKAZKY:	4–2018
MIERKA:	ČÍSLO VÝKRESU:
1 : 100	A–07