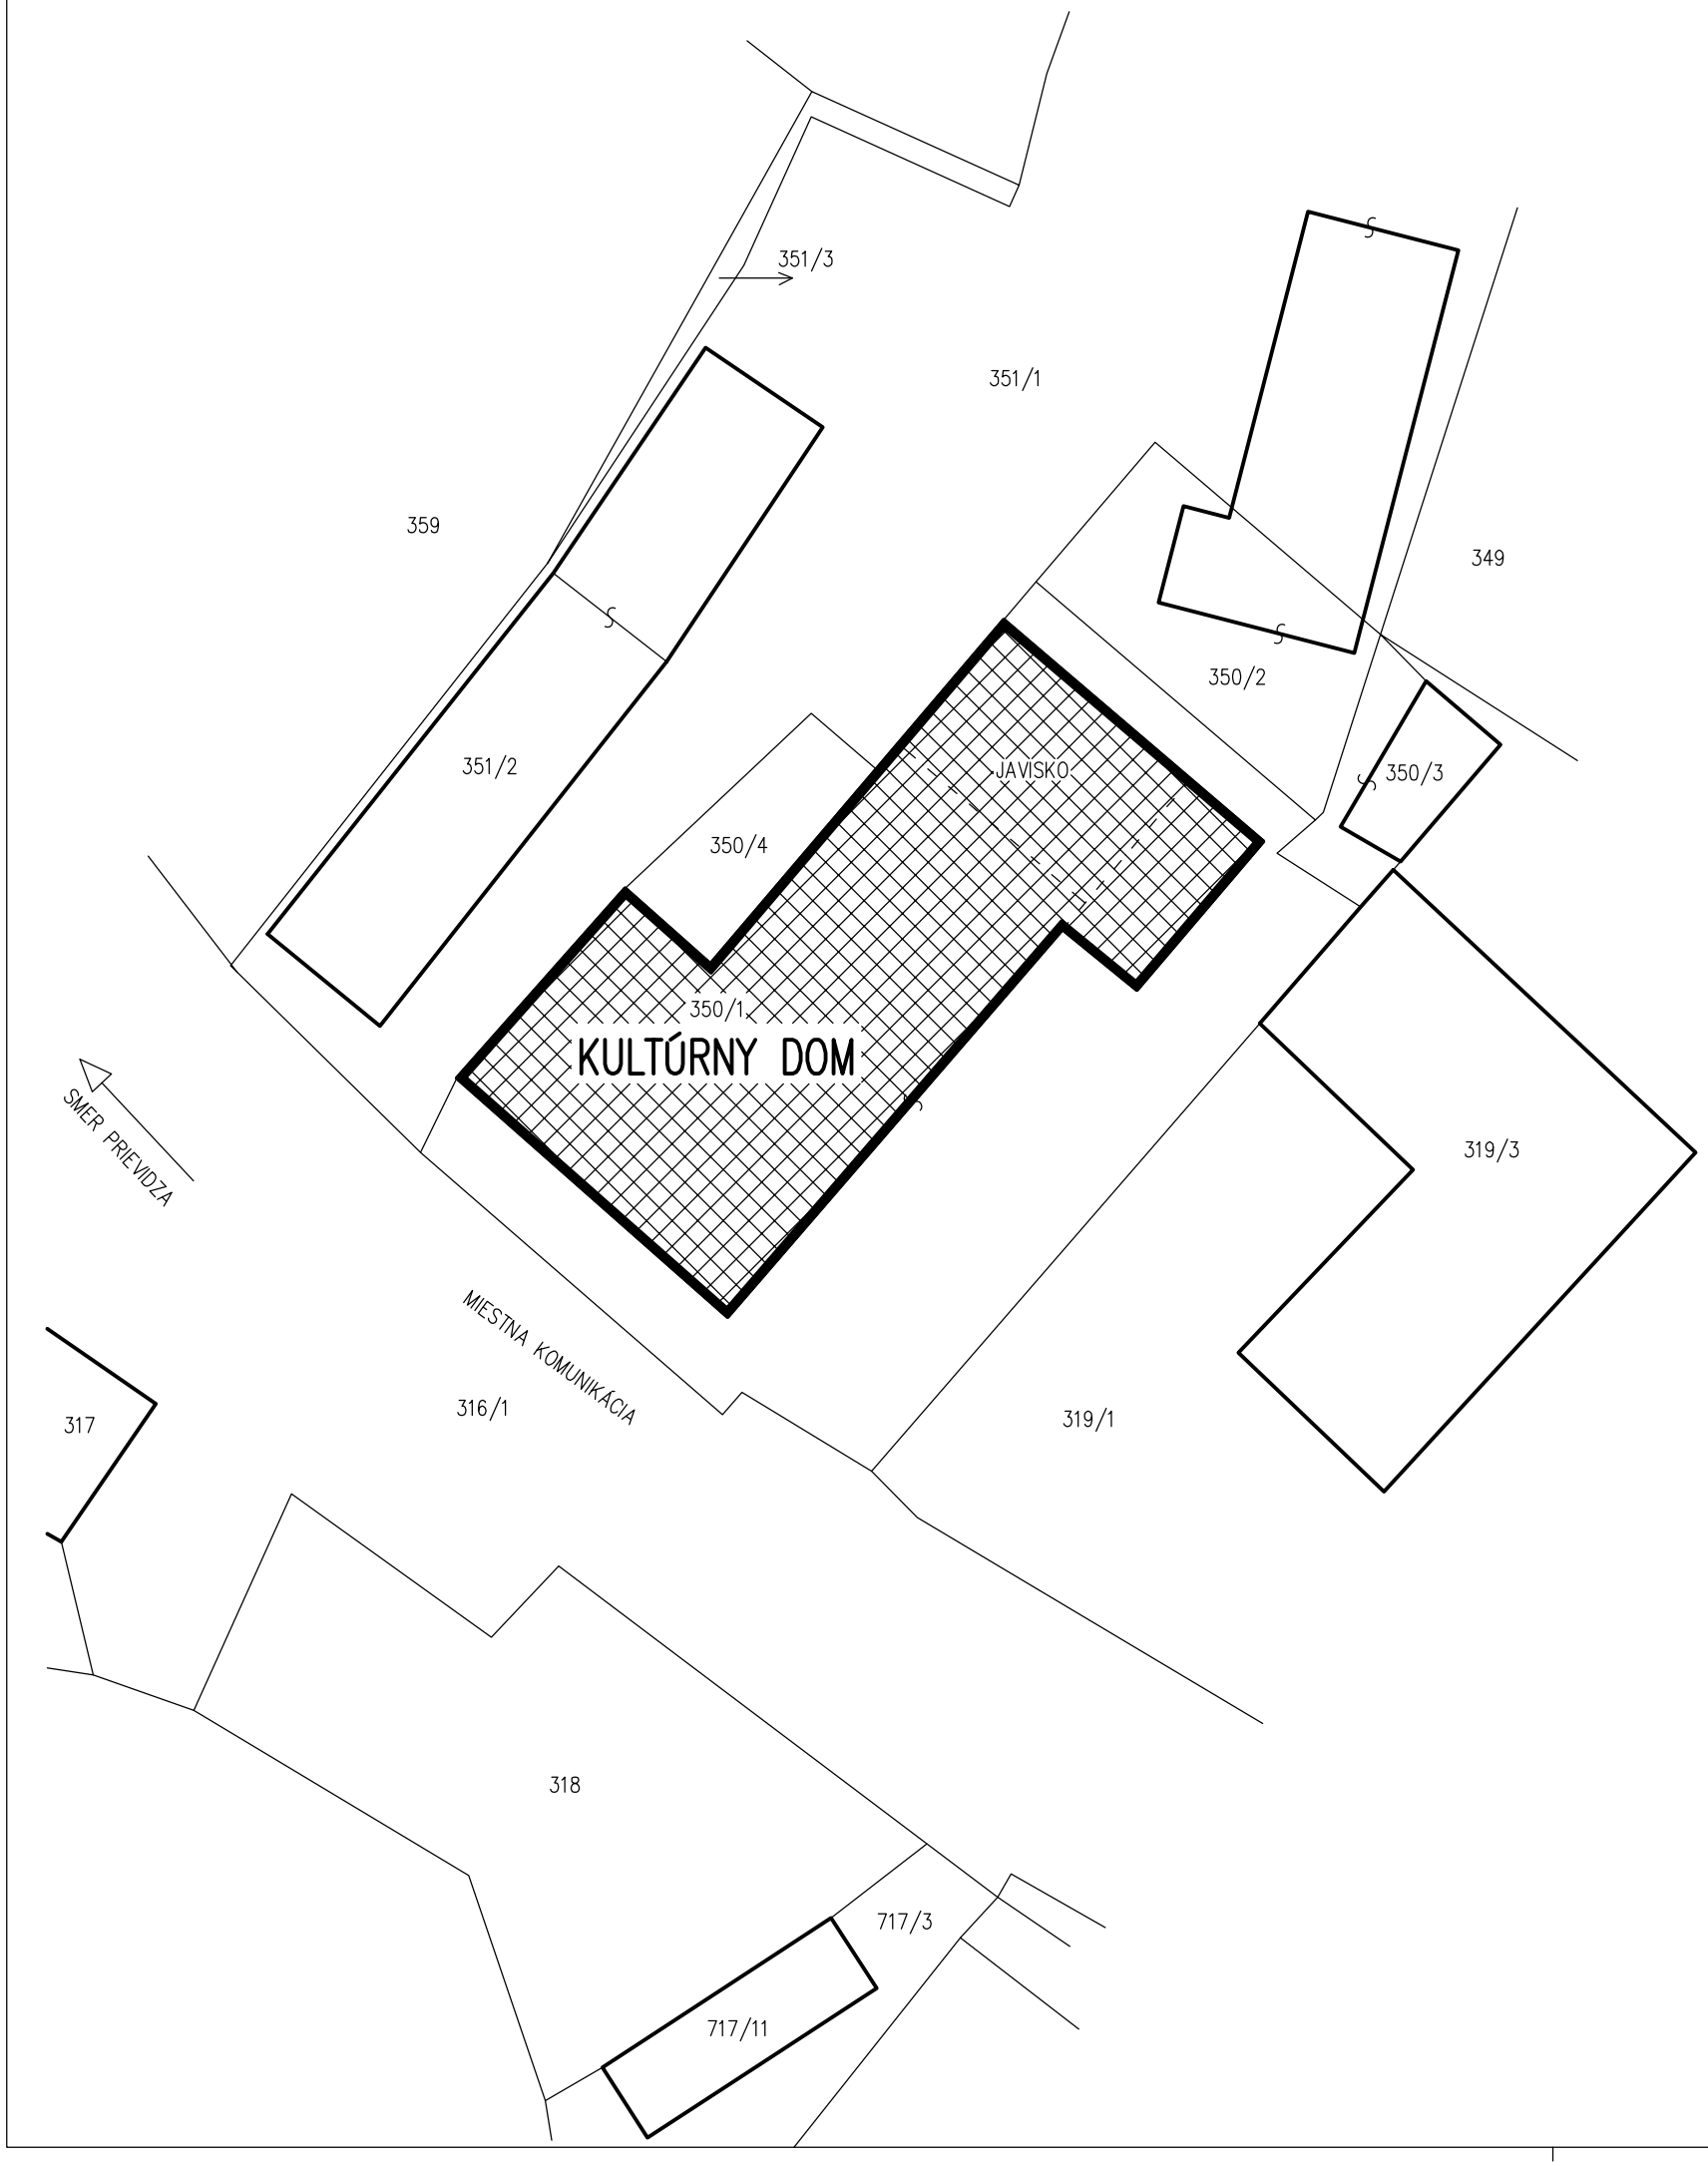


LEGENDA :

Existujúce stavebné objekty

Existujúci objekt "KULTÚRNY DOM" – rekonštrukcia strechy

S

POZNÁMKA :

– ZÁSAH DO EXTERIÉRU SA VYLUČUJE. Z TOHO DÔVODU NIE JE POTREBNÉ ZAKRESLIŤ INŽINIERSKE VEDENIA.
– STAVEBNÉ PRÁCE BUDÚ PREBIEHAŤ VÝLUČNE V PODKROVÍ A NA STRECHE OBJEKTU.

ZODP.PROJEKTANT	ARCH. PROJEKTU	PROJEKTANT
Ing. Ivan Makovinský	Mgr. art. Roman Gatial	Ing. Ivan Makovinský

INVESTOR : Mesto Prievidza, Námestie slobody 14, 97101 Prievidza
LOKALITA : p.č. 350/1, k.ú. Velká Lehôtka

KULTÚRNY DOM VELKÁ LEHÔTKA
PROJEKT REKONŠTRUKCIE STRECHY

/ARCHITEKTÚRA A KONŠTRUKCIE/

SITUÁCIA STAVBY

IPP Partner
Inovation Plan Partner
IPP Partner s.r.o.
Adresa: ul. Astrová 19, 971 01
Prievidza, tel./fax: +421 +046 5421 888

FORMÁT:	2xA4
DÁTUM:	03/2018
STUPEŇ:	OSÚ+RP
ČÍSLO ZÁKAZKY:	4–2018
MIERKA:	ČÍSLO VÝKRESU:
1 : 250	C–01