
OZN.	NÁZOV	OSVETLENIE	PROSTREDIE
1	PODKROVIE	150 lx	STN 33 2000 – 5 – 51

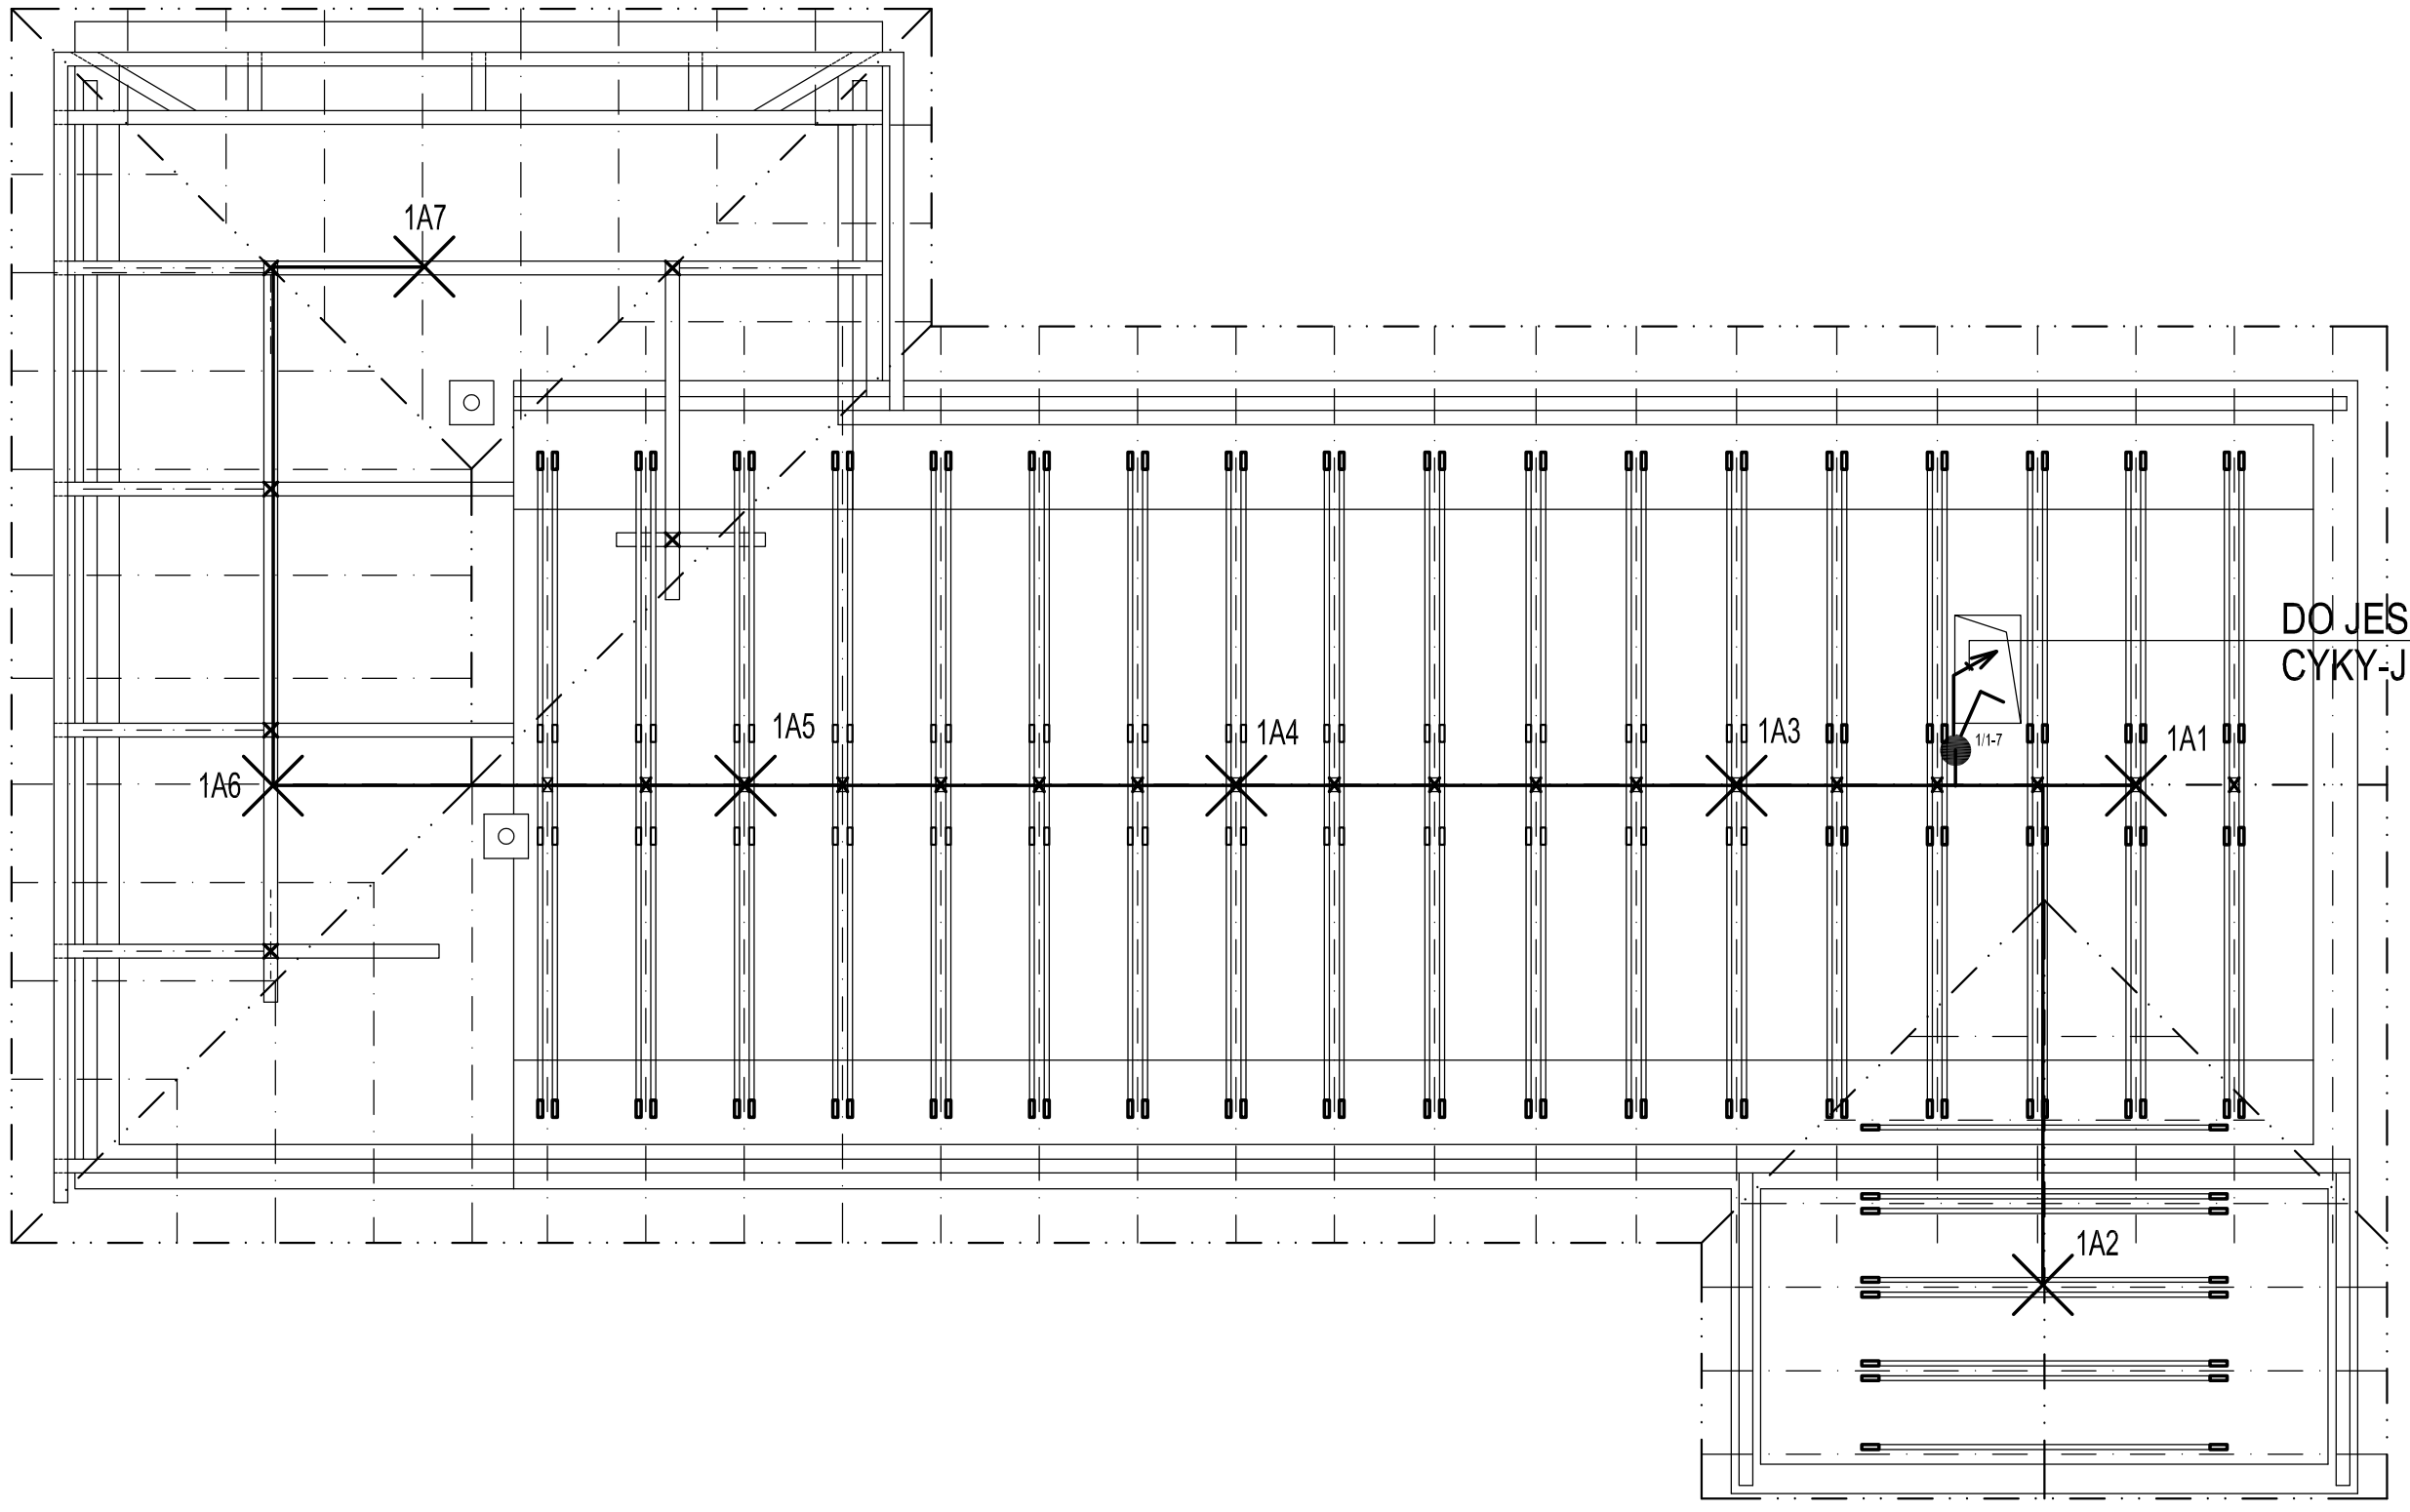

SVIETIDLO:

A1-A7 - VONKAJŠIE SVIETIDLO, IP66, 230V ~ 50Hz F

JEDNOPÓLOVÝ SPÍNAČ LEGRAND NÁSTENNÝ, 10A, IP44, 230V~50Hz

SVETELNÝ OBVOD / CYKY -J 3x1,5 /

DO JESTVUJÚCEHO ROZVÁDZAČA R
CYKY-J 3x1,5 / v plastovej trubke /

S

NAPAŤOVÁ SÚSTAVA : 3x 230/ 400 V , 50 Hz , TN-S
OCHRANA V ZMYSLE STN 33 2000 - 4 - 41

ZODP.PROJEKTANT	ARCH. PROJEKTU	PROJEKTANT
	Mgr. art. Roman Gatial	Ing. Jozef Kobela

INVESTOR : Mesto Prievidza, Námestie slobody 14, 97101 Prievidza
LOKALITA : p.č. 350/1, k.ú. Velká Lehôtka

KULTÚRNY DOM VELKÁ LEHÔTKA
PROJEKT REKONŠTRUKCIE STRECHY

SVETELNÁ INŠTALÁCIA – PODKROVIE

IPP Partner
Inovation Plan Partner
IPP Partner s.r.o.
Adresa: ul. Astrová 19, 971 01
Prievidza, tel./fax: +421 +046 5421 888

FORMÁT:	3xA4
DÁTUM:	03/2018
STUPEŇ:	OSÚ+RP
ČÍSLO ZÁKAZKY:	4–2018
MIERKA:	ČÍSLO VÝKRESU:
1 : 75	E2