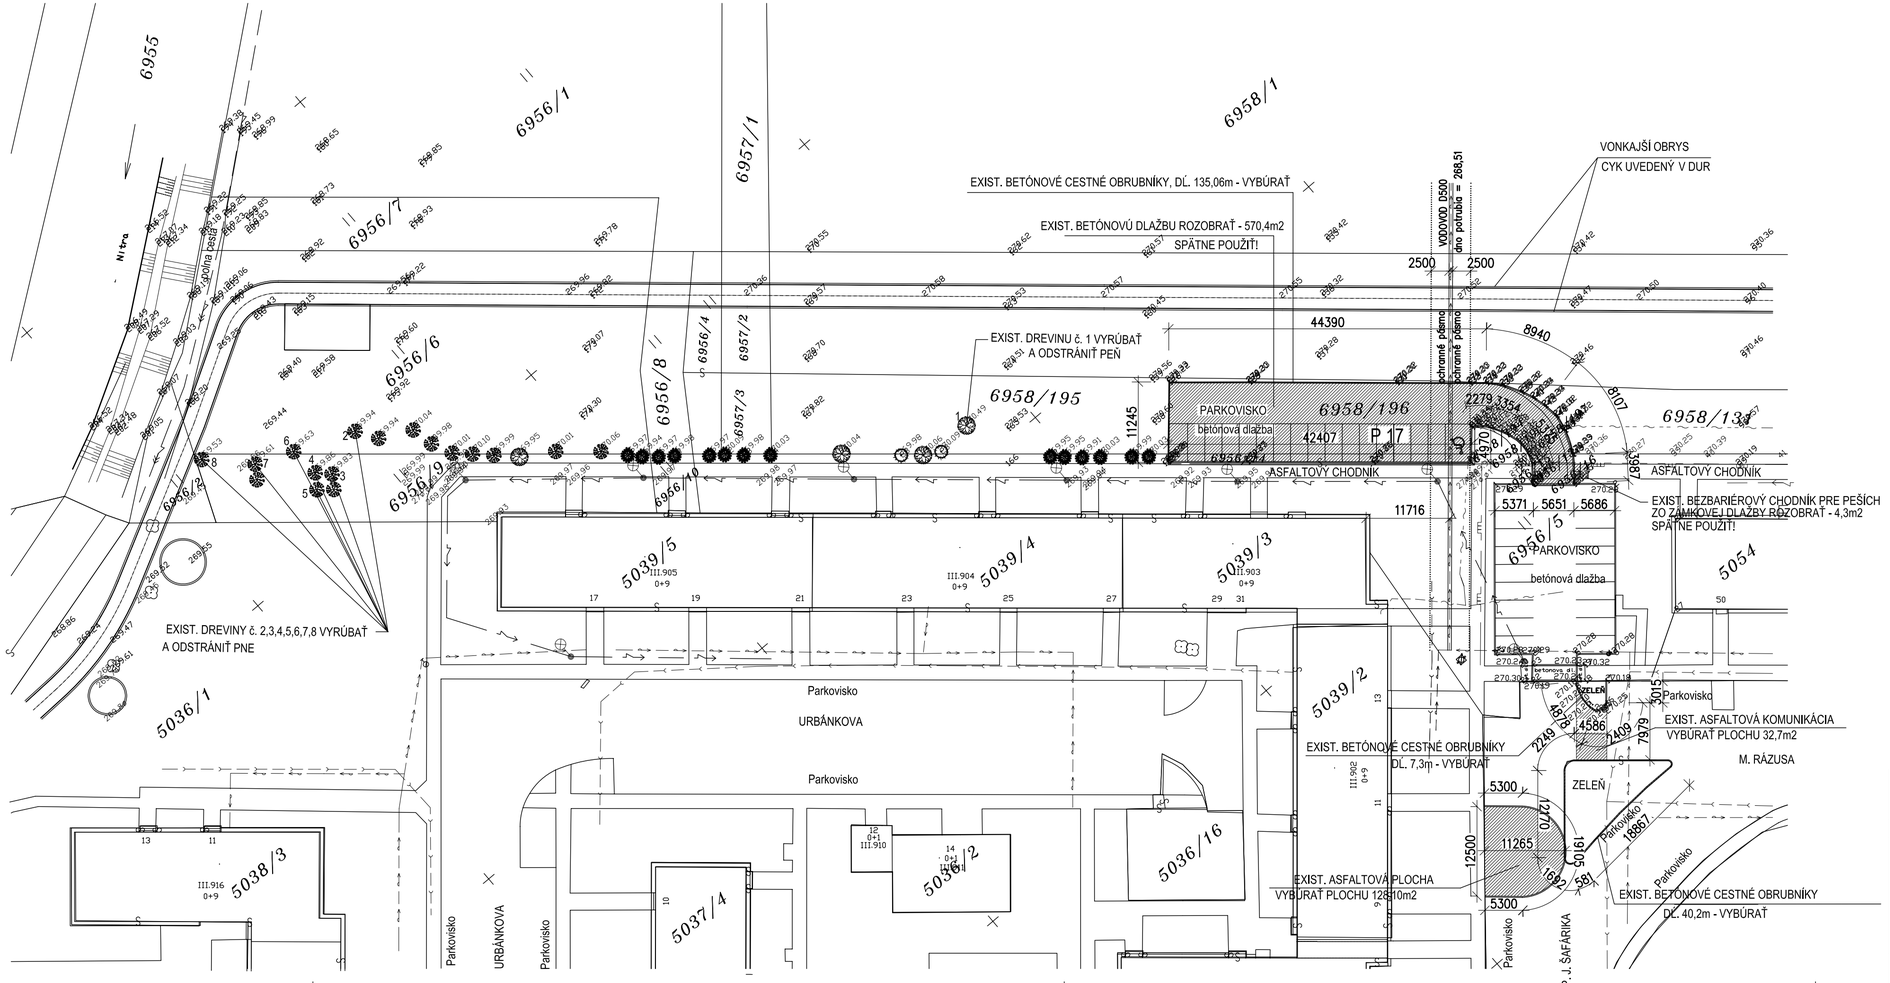


LEGENDA:

- EXIST. KANALIZÁCIA
- EXIST. VODOVOD
- EXIST. PLYNOVOD
- EXIST. TELEKOMUNIKAČNÉ VEDENIE
- EXIST. VN VEDENIE
- EXIST. NN VEDENIE
- KONŠTRUKCIE VYBÚRANÉ

LEGENDA EXISTUJÚCEJ ZELENE:

- VŠETKY OBVODY KMEŇOV BOLI MERANÉ VO VÝŠKE 120 cm NAD TERÉNOM

PARC. ČSLO	PORAD. ČSLO	DRUH STROMU OBVOD KMEŇA
PARC.Č. 6956/195	1	HRAB OBYČAJNÝ, OBVOD KMEŇA 58 cm
PARC.Č. 6956/9	2	BOROVICA LESNÁ, OBVOD KMEŇA 113 cm
	3	BOROVICA LESNÁ, OBVOD KMEŇA 89 cm
	4	BOROVICA LESNÁ, OBVOD KMEŇA 107 cm
	5	BOROVICA LESNÁ, OBVOD KMEŇA 104 cm
	6	BOROVICA LESNÁ, OBVOD KMEŇA 109 cm
	7	BOROVICA LESNÁ, OBVOD KMEŇA 64 cm
	8	BOROVICA LESNÁ, OBVOD KMEŇA 101 cm

POZNÁMKA

- EXIST. BETÓNOVÉ CESTNÉ OBRUBNÍKY, DĹ. 182,56m - VYBÚRAŤ
- EXIST. BETÓNOVÚ DLAŽBU HR. 80 mm ROZOBRAŤ - 570,40m2 - SPÄTNE POUŽIŤ
- EXIST. ASFALTOVÁ KOMUNIKÁCIA - VYBÚRAŤ PLOCHU 32,70m2
- EXIST. BEZBARIÉROVÝ CHODNÍK PRE PEŠÍCH ZO ZÁMKOVEJ DLAŽBY ROZOBRAŤ - 4,3m2- SPÄTNE POUŽIŤ
- EXIST. ASFALTOVÁ PLOCHA - VYBÚRAŤ PLOCHU 128,10m2
- EXIST. DREVINY č. 1, 2, 3, 4, 5, 6, 7 ,8 VYRÚBAŤ A ODSTRÁNIŤ PNE

ZODP. PROJEKTANT	PROJEKTANT	KRESLIL	VED. PROJ. STREDISKA	CADPROJEKT, s.r.o. Kosovská cesta 24 971 31 Prievidza IČO: 31 627 251
CHLPEK Vladislav	ŠPEŤKOVÁ Jana		ING. JAHODNÍK Martin	

INVESTOR : Mesto Prievidza, Námestie slobody 14, Prievidza

NÁZOV A MIESTO STAVBY

VYBUDOVANIE SPEVNENEJ PLOCHY - ULICA M. RÁZUSA, PRIEVIDZA

OBJEKT : SO 01 SPEVNENÉ PLOCHY

Formát	4 A4
Dátum	10/2017
Účel	RP
Číslo zákazky	11/17
Kótované v MM	1 : 500
Čís. výkr.	1.

NÁZOV VÝKRESU

SITUÁCIA - existujúci stav + búracie práce