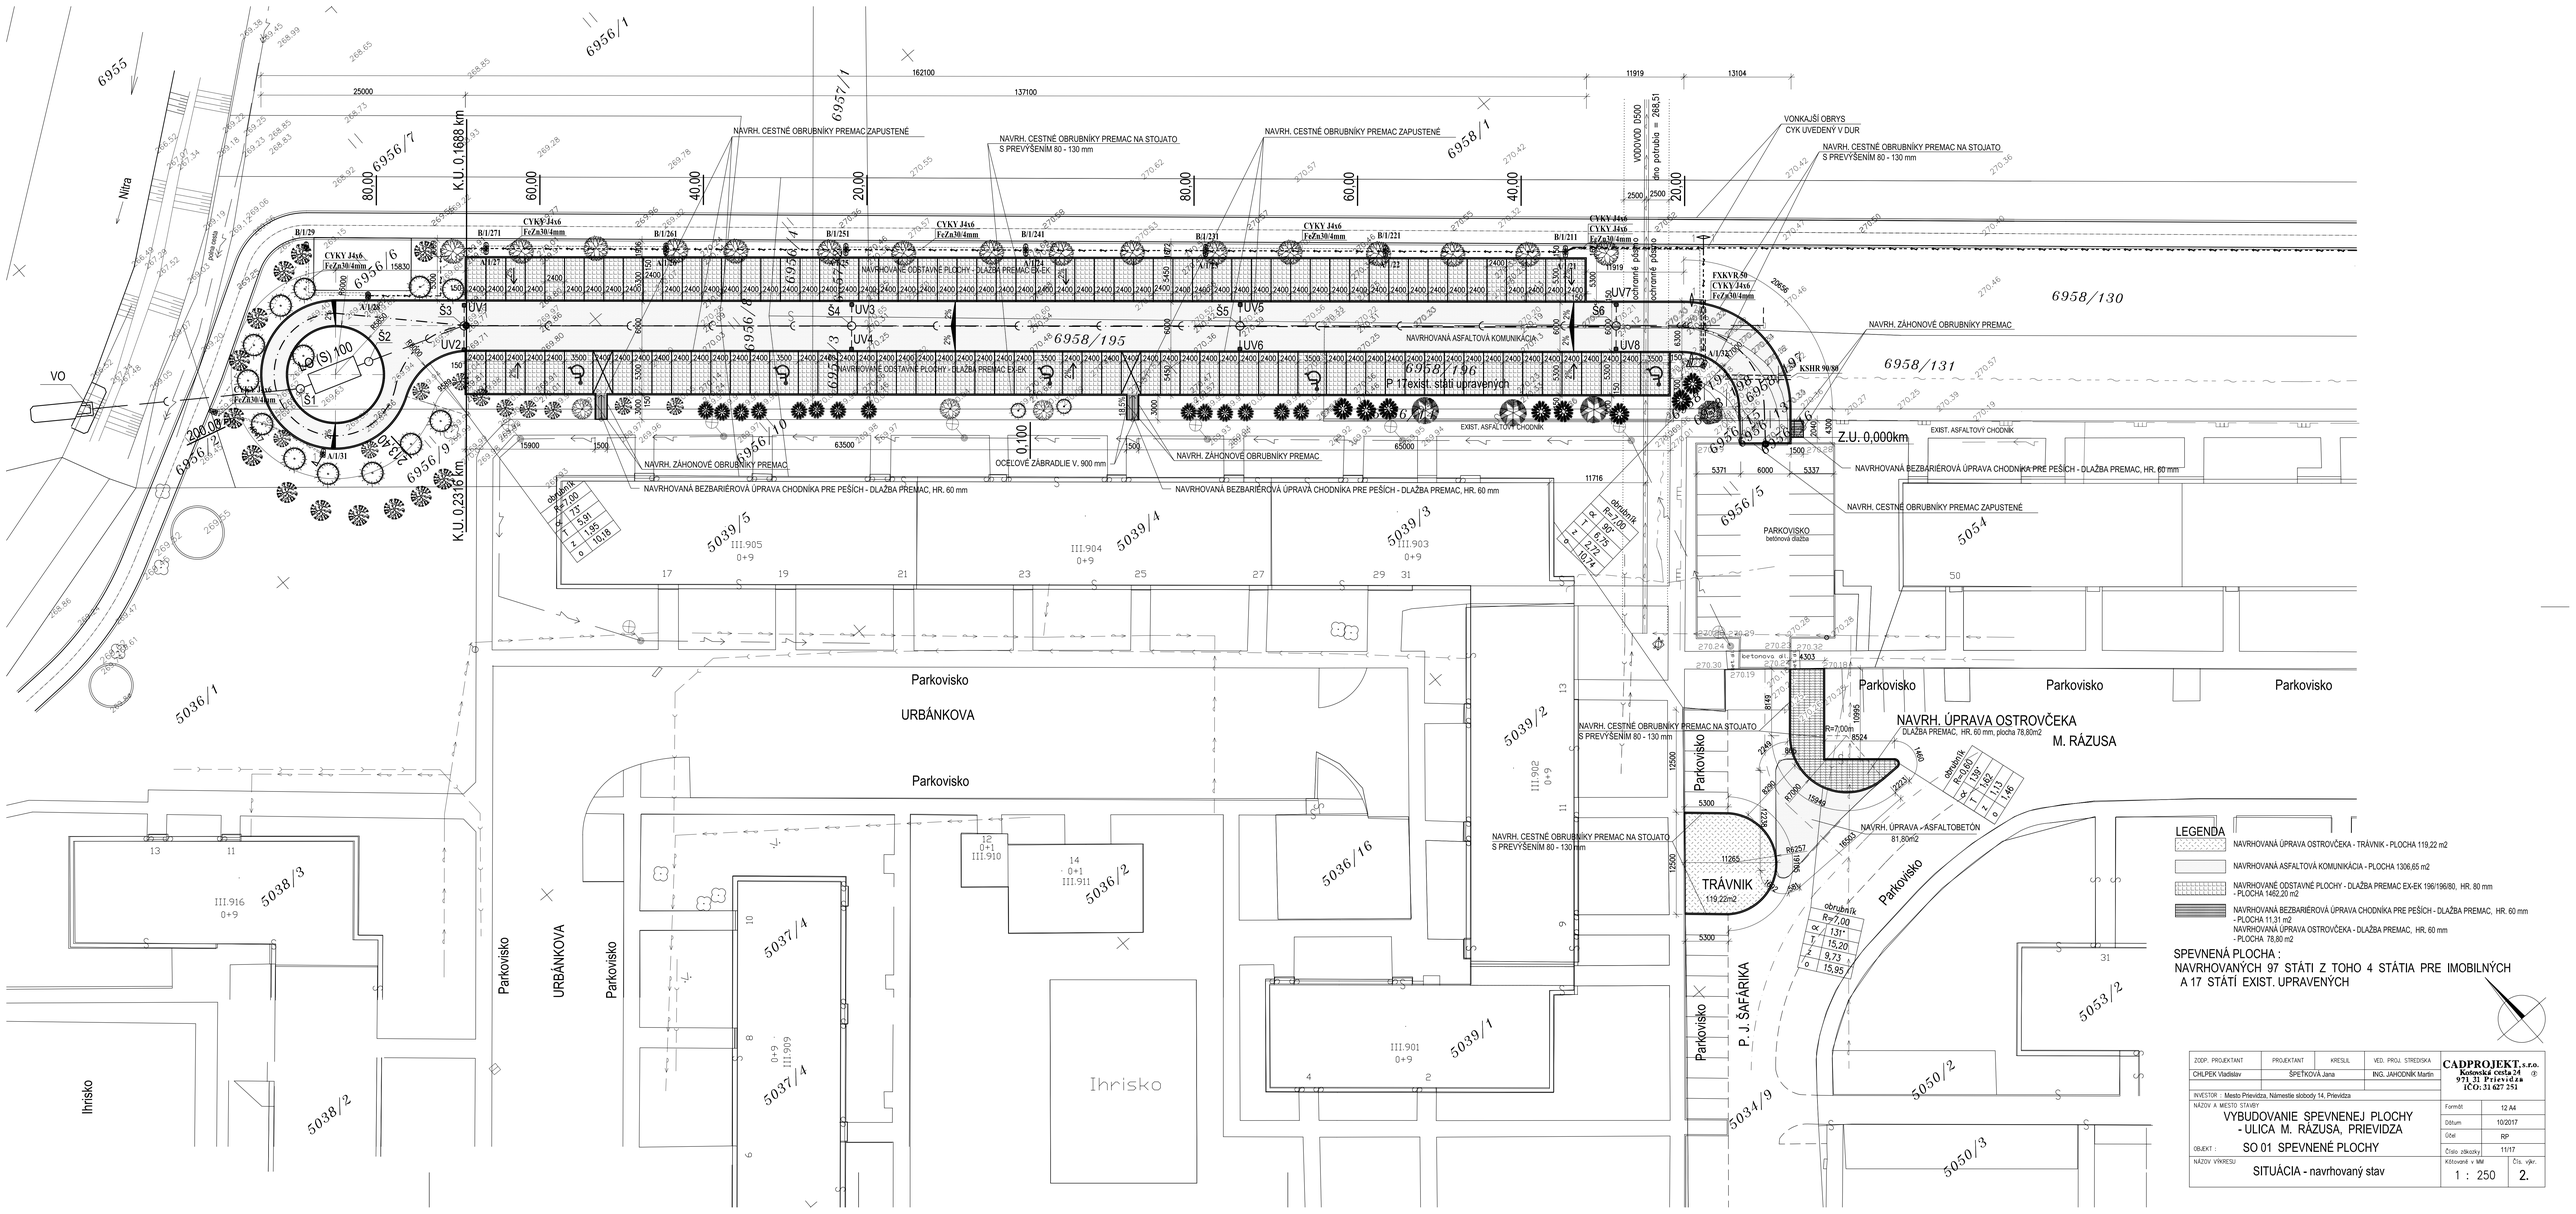


ZODP. PROJEKTANT	PROJEKTANT	KRESLIL	VED. PROJ. STREDISKA	CAPROJEKT, s.r.o. Kalinčiakova cesta 24 971 33 Prievidza IČO: 31 627 251
CHLPEK Vladislav	ŠPEŤKOVÁ Jana		ING. JAHODNÍK Martin	

INVESTOR : Mesto Prievidza, Námestie slobody 14, Prievidza

NÁZOV A MIESTO STAVBY :
VYBUDOVANIE SPEVNENEJ PLOCHY - ULICA M. RÁZUSA, PRIEVIDZA

OBJEKT : SO 01 SPEVNENÉ PLOCHY

NÁZOV VÝKRESU : SITUÁCIA - navrhovaný stav

Formát	12 A4
Dátum	10/2017
Účel	RP
Číslo zákazky	11/17
Kótovaní v MV	1 : 250
Čís. výk.	2.