

VZOROVÝ REZ – KOMUNIKÁCIA, ODSTAVNÉ PLOCHY


MZ 6/40
KOMUNIKÁCIA

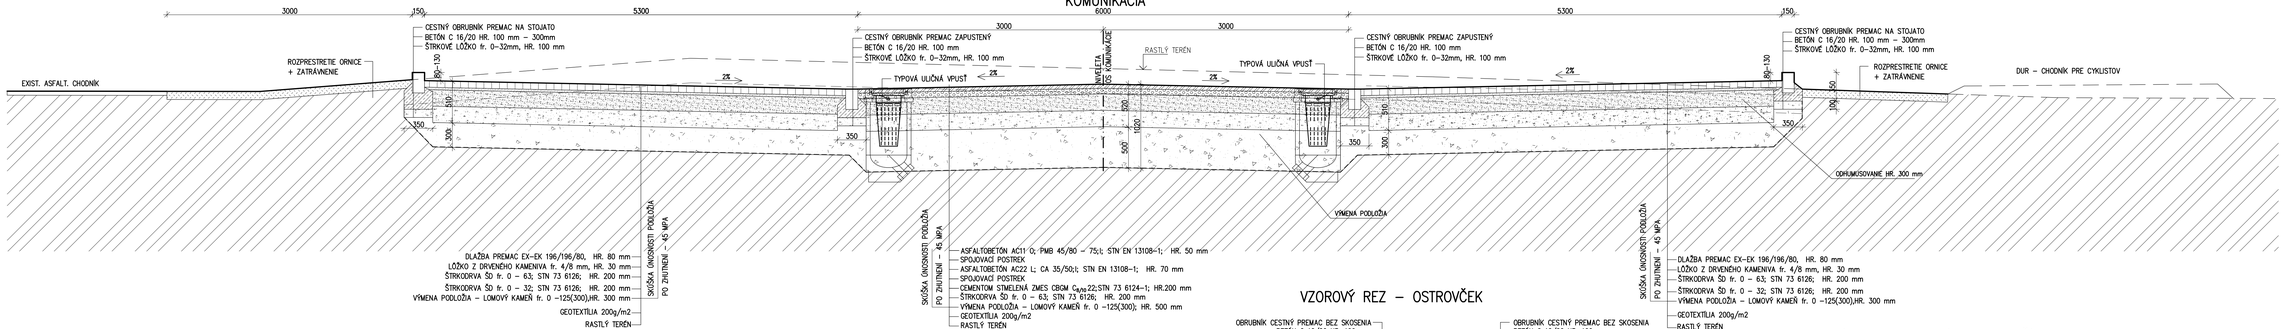

VZOROVÝ REZ – OSTROVČEK

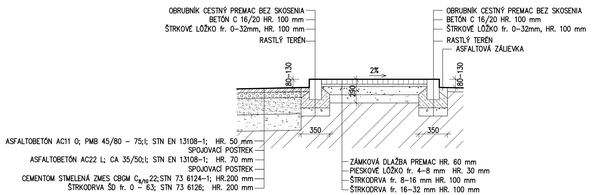

VZOROVÝ REZ – CHODNÍK PRE PEŠÍCH

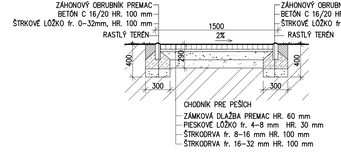

POZNÁMKA

VŠETKY HRÚBKY VRSTIEV SÚ NAVRHOVANÉ SO ZHUTNENÍM

ZODP. PROJEKTANT	PROJEKTANT	KRESLIL	VED. PROJ. STREDISKA	CADPROJEKT, s.r.o. Kotlárska cesta 24 971 31 Prievidza IČO: 31 627 251
CHLPEK Vladislav	S P E Ť K O V Á Jana	ING. JAHODNÍK Martin		
INVESTOR	Mesto Prievidza, Námestie slobody 14, Prievidza			
NÁZOV A MIESTO STAVBY	VYBUDOVANIE SPEVNENEJ PLOCHY – ULICA M. RÁZUSA, PRIEVIDZA		FORMÁT	6 A4
			DÁTUM	11/2017
OBJEKT	SO 01 SPEVNENÉ PLOCHY		ÚČEL	RP
			Č. ZÁKAZKY	12/16
NÁZOV VÝKRESU	VZOROVÉ REZY	Kótovaní v MM 1 : 25	Čís. výk.	5.