

POZDĽŽNY REZ

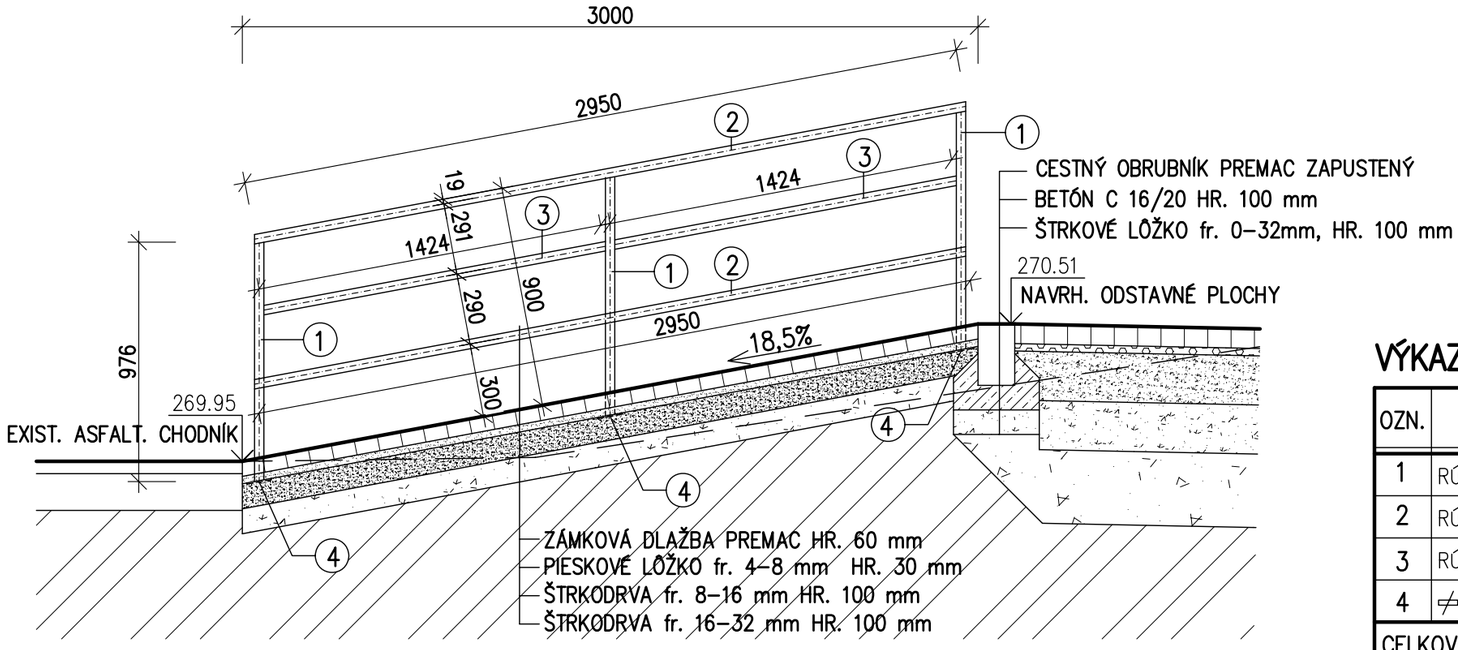

VÝKAZ OCELE – OCELOVÉ ZÁBRADLIE – 1 ks

OZN.	PROFIL	DLŽKA 1ks (mm)	POČET ks	DLŽKA CELK. (m)	HMOTNOSŤ (kg/m)	HMOTNOSŤ CELKOVÁ (kg)
1	RÚRA ø 38/2,5	976	3	2,928	2,19	6,413
2	RÚRA ø 38/2,5	2950	2	5,90	2,19	12,921
3	RÚRA ø 38/2,5	1424	2	2,848	2,19	6,237
4	⊨ 100/100/5	100	3	0,03	3,93	0,118
CELKOVÁ HMOTNOSŤ SPOLU						25,689 kg
CELKOVÁ HMOTNOSŤ SPOLU +5% STRÁT						**26,974kg**

PRIEČNY REZ

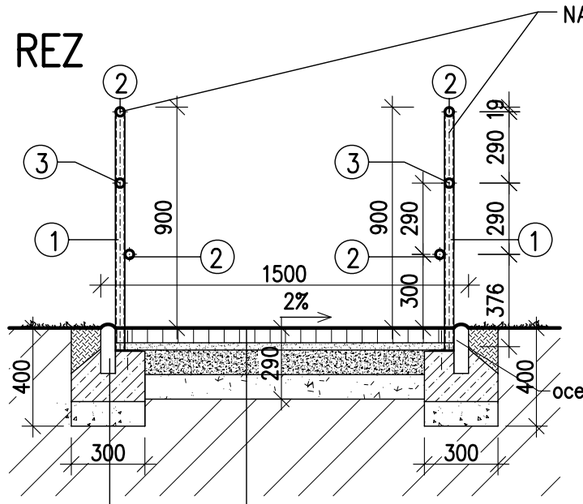

POZNÁMKA:

- CELKOVÁ HMOTNOSŤ OCELE PRE 2 KS ZÁBRADLÍ SPOLU – 53,948kg
- NAVRH. OCEL. ZÁBRADLIE – NÁTER ZELENO–ŽLTEJ FARBY

ZODP. PROJEKTANT	PROJEKTANT	KRESLIL	VED. PROJ. STREDISKA	CADPROJEKT, s.r.o. Košovská cesta 24 971 31 Prievidza IČO: 31 627 251
CHLPEK Vladislav	ŠPEŤKOVÁ Jana		ING. JAHODNÍK Martin	
INVESTOR	Mesto Prievidza, Námestie slobody 14, Prievidza			
NÁZOV A MIESTO STAVBY	VYBUDOVANIE SPEVNENEJ PLOCHY – ULICA M. RÁZUSA, PRIEVIDZA			FORMÁT: 2 A4
				DÁTUM: 11/2017
				ÚČEL: RP
OBJEKT	SO 01 SPEVNENÉ PLOCHY			Č. ZÁKAZKY: 12/16
NÁZOV VÝKRESU	OCELOVÉ ZÁBRADLIE			Kótované v MM: 1 : 25 — Čís. výkr.: 6.