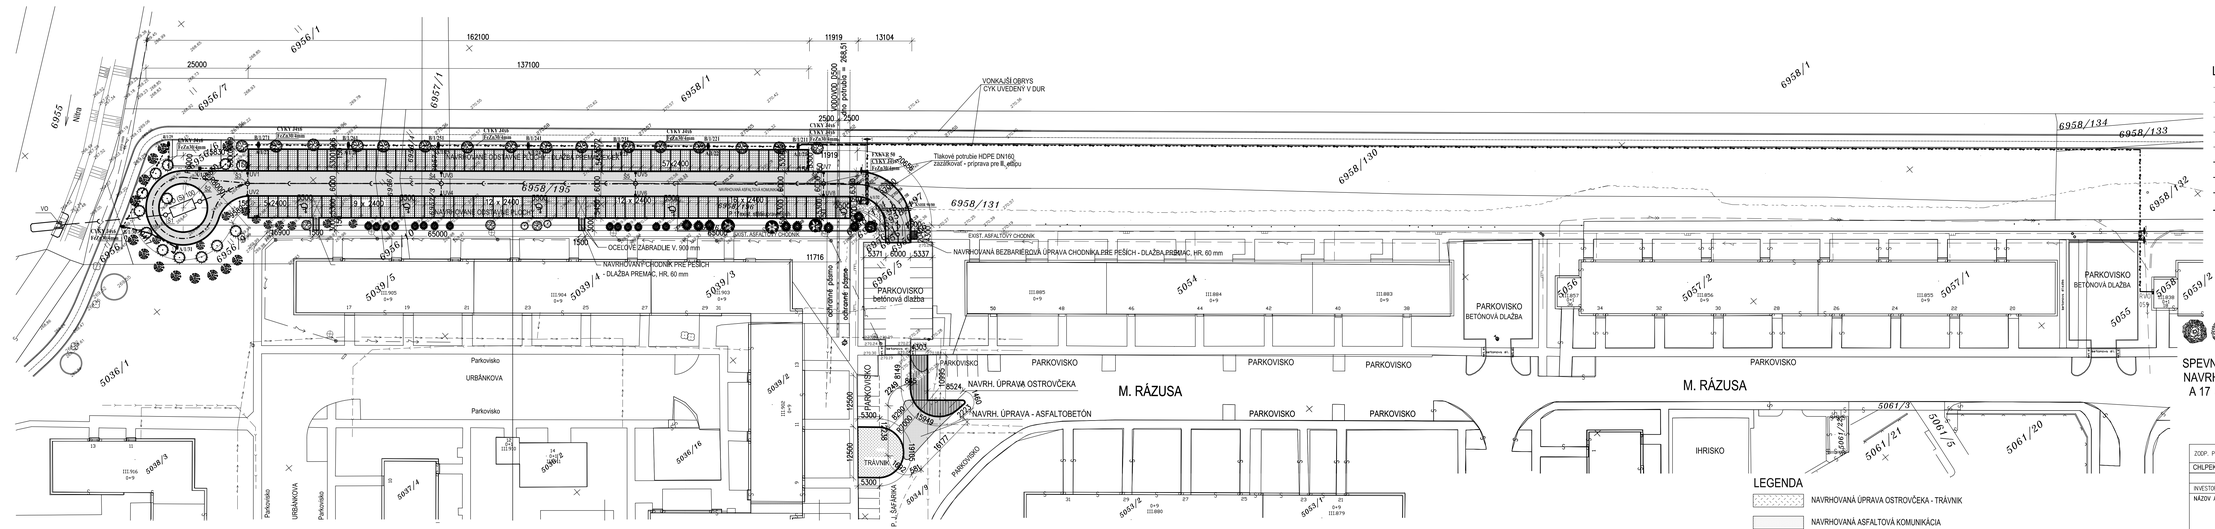
162100
137100
25000
11919
13104
VONKAJŠÍ OBRYS CYK UVEDENÝ V DUR
Tlakové potrubie HDPE DN160, zaizolované - príprava pre IR_ekipu
NAVRHOVANÉ ODSTAVNÉ PLOCHY - DLAŽBA PREMAC EX-EK
NAVRHOVANÁ ASFALTOVÁ KOMUNIKÁCIA
NAVRHOVANÁ ODSTAVNÉ PLOCHY
OCELOVÉ ZÁBRADLIE V. 900 mm
NAVRHOVANÝ CHODNÍK PRE PEŠICH - DLAŽBA PREMAC, HR. 60 mm
NAVRHOVANÁ BEZBARIÉROVÁ ÚPRAVA CHODNÍKA PRE PEŠICH - DLAŽBA PREMAC, HR. 60 mm
EXIST. ASFALTOVÝ CHODNÍK
PARKOVISKO betónová dlažba
PARKOVISKO BETÓNOVÁ DLAŽBA
PARKOVISKO
NAVRH. ÚPRAVA OSTROVČEKA
NAVRH. ÚPRAVA - ASFALTOBETÓN
M. RÁZUSA
TRÁVNIK
IHRISKO
URBÁNKOVA
Parkovisko
6935
Nitra
6956/1
6956/7
6957/1
6958/1
6958/195
6958/131
6958/130
6958/134
6958/133
6958/132
5039/5
5039/4
5039/3
5039/2
5039/1
5036/1
5036/3
5036/16
5037/4
5054
5056
5057/1
5057/2
5059/2
5058
5055
5061/3
5061/21
5061/5
5061/20
5061/23
5014/9
5053/1
5053/2
5371
5337
6003
6004
