
KATASTRÁLNE ÚZEMIE

P R I E V I D Z A - M. R Á Z U S A

SPÁDOVÉ POMERY

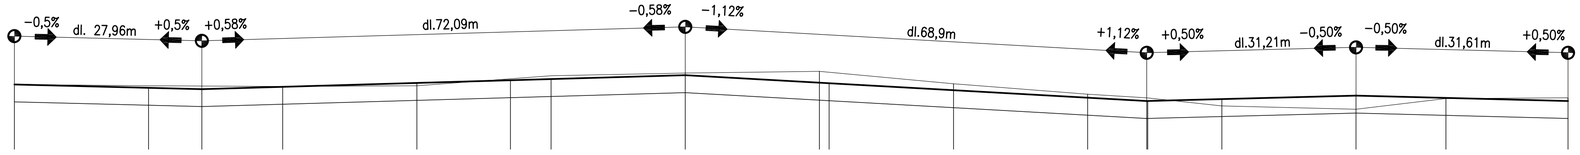

KÓTY NIVELETY

270,26 | 270,16 | 270,12 | 270,19 | 270,31 | 270,39 | 270,42 | 270,54 | 270,31 | 270,30 | 270,09 | 269,86 | 269,77 | 269,77 | 269,82 | 269,93 | 269,86 | 269,77

KÓTY RASTLÉHO TERÉNU

270,26 | 270,22 | 270,21 | 270,20 | 270,22 | 270,43 | 270,52 | 270,60 | 270,65 | 270,62 | 270,28 | 269,97 | 269,86 | 269,86 | 269,62 | 269,52 | 269,84 | 269,86


ZROVNÁVACIA ROVINA

260,00

STANIČENIE V KM

0,000 | 0,0200 | 0,02795 | 0,0400 | 0,0600 | 0,06395 | 0,0800 | 0,1000 | 0,0200 | 0,02145 | 0,0400 | 0,0600 | 0,1688 | 0,16895 | 0,0800 | 0,2000 | 0,0134 | 0,2316

SMEROVÉ POMERY

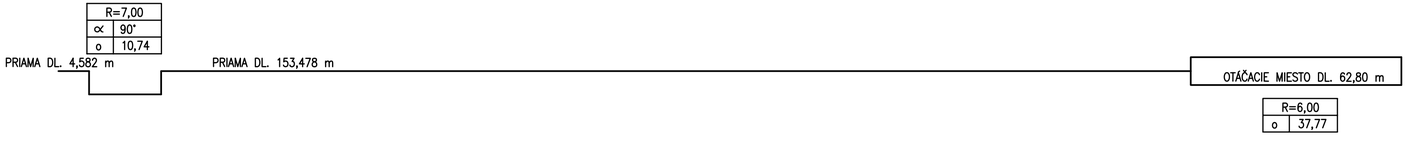

ZODP. PROJEKTANT	PROJEKTANT	KRESLIL	VED. PROJ. STREDISKA	CADPROJEKT, s.r.o. Košovská cesta 24 971 31 Prievidza IČO: 31 627 251
CHLPEK Vladislav	ŠPEŤKOVÁ Jana		ING. JAHODNÍK Martin	
INVESTOR : Mesto Prievidza, Námestie slobody 14, Prievidza				
NÁZOV A MIESTO STAVBY: VYBUDOVANIE SPEVNENEJ PLOCHY - ULICA M. RÁZUSA, PRIEVIDZA				Formát: 4 A4
OBJEKT : SO 01 SPEVNENÉ PLOCHY				Dátum: 10/2017
				Účel: RP
				Číslo zákazky: 11/17
NÁZOV VÝKRESU: POZDĽŽNY REZ STANIČENIE 0,000 - 0,2316km				Kótované v MM: 1 : 500/100 — Čís. výkr.: 3.