KATASTRÁLNE ÚZEMIE
KRAJ, OKRES
POVRCH TERÉNU
STANIČENIE ŠÁCHT

PRÍPOJKY DAŽĎOVÉ

1:100
1:100

PRIEVIDZA		
TRENČIANSKY, PRIEVIDZA		
asfaltová komunikácia 5,5m		
2,5m	3,0m	


UV1 — UV2 — GRAVITAČNÉ PRÍPOJKY PVC 160 - 5,5m

UV3 — UV4 — GRAVITAČNÉ PRÍPOJKY PVC 160 - 5,5m

UV5 — UV6 — GRAVITAČNÉ PRÍPOJKY PVC 160 - 5,5m

UV7 — UV8 — GRAVITAČNÉ PRÍPOJKY PVC 160 - 5,5m

navrhovaná gravitačná — plánovaná tlaková

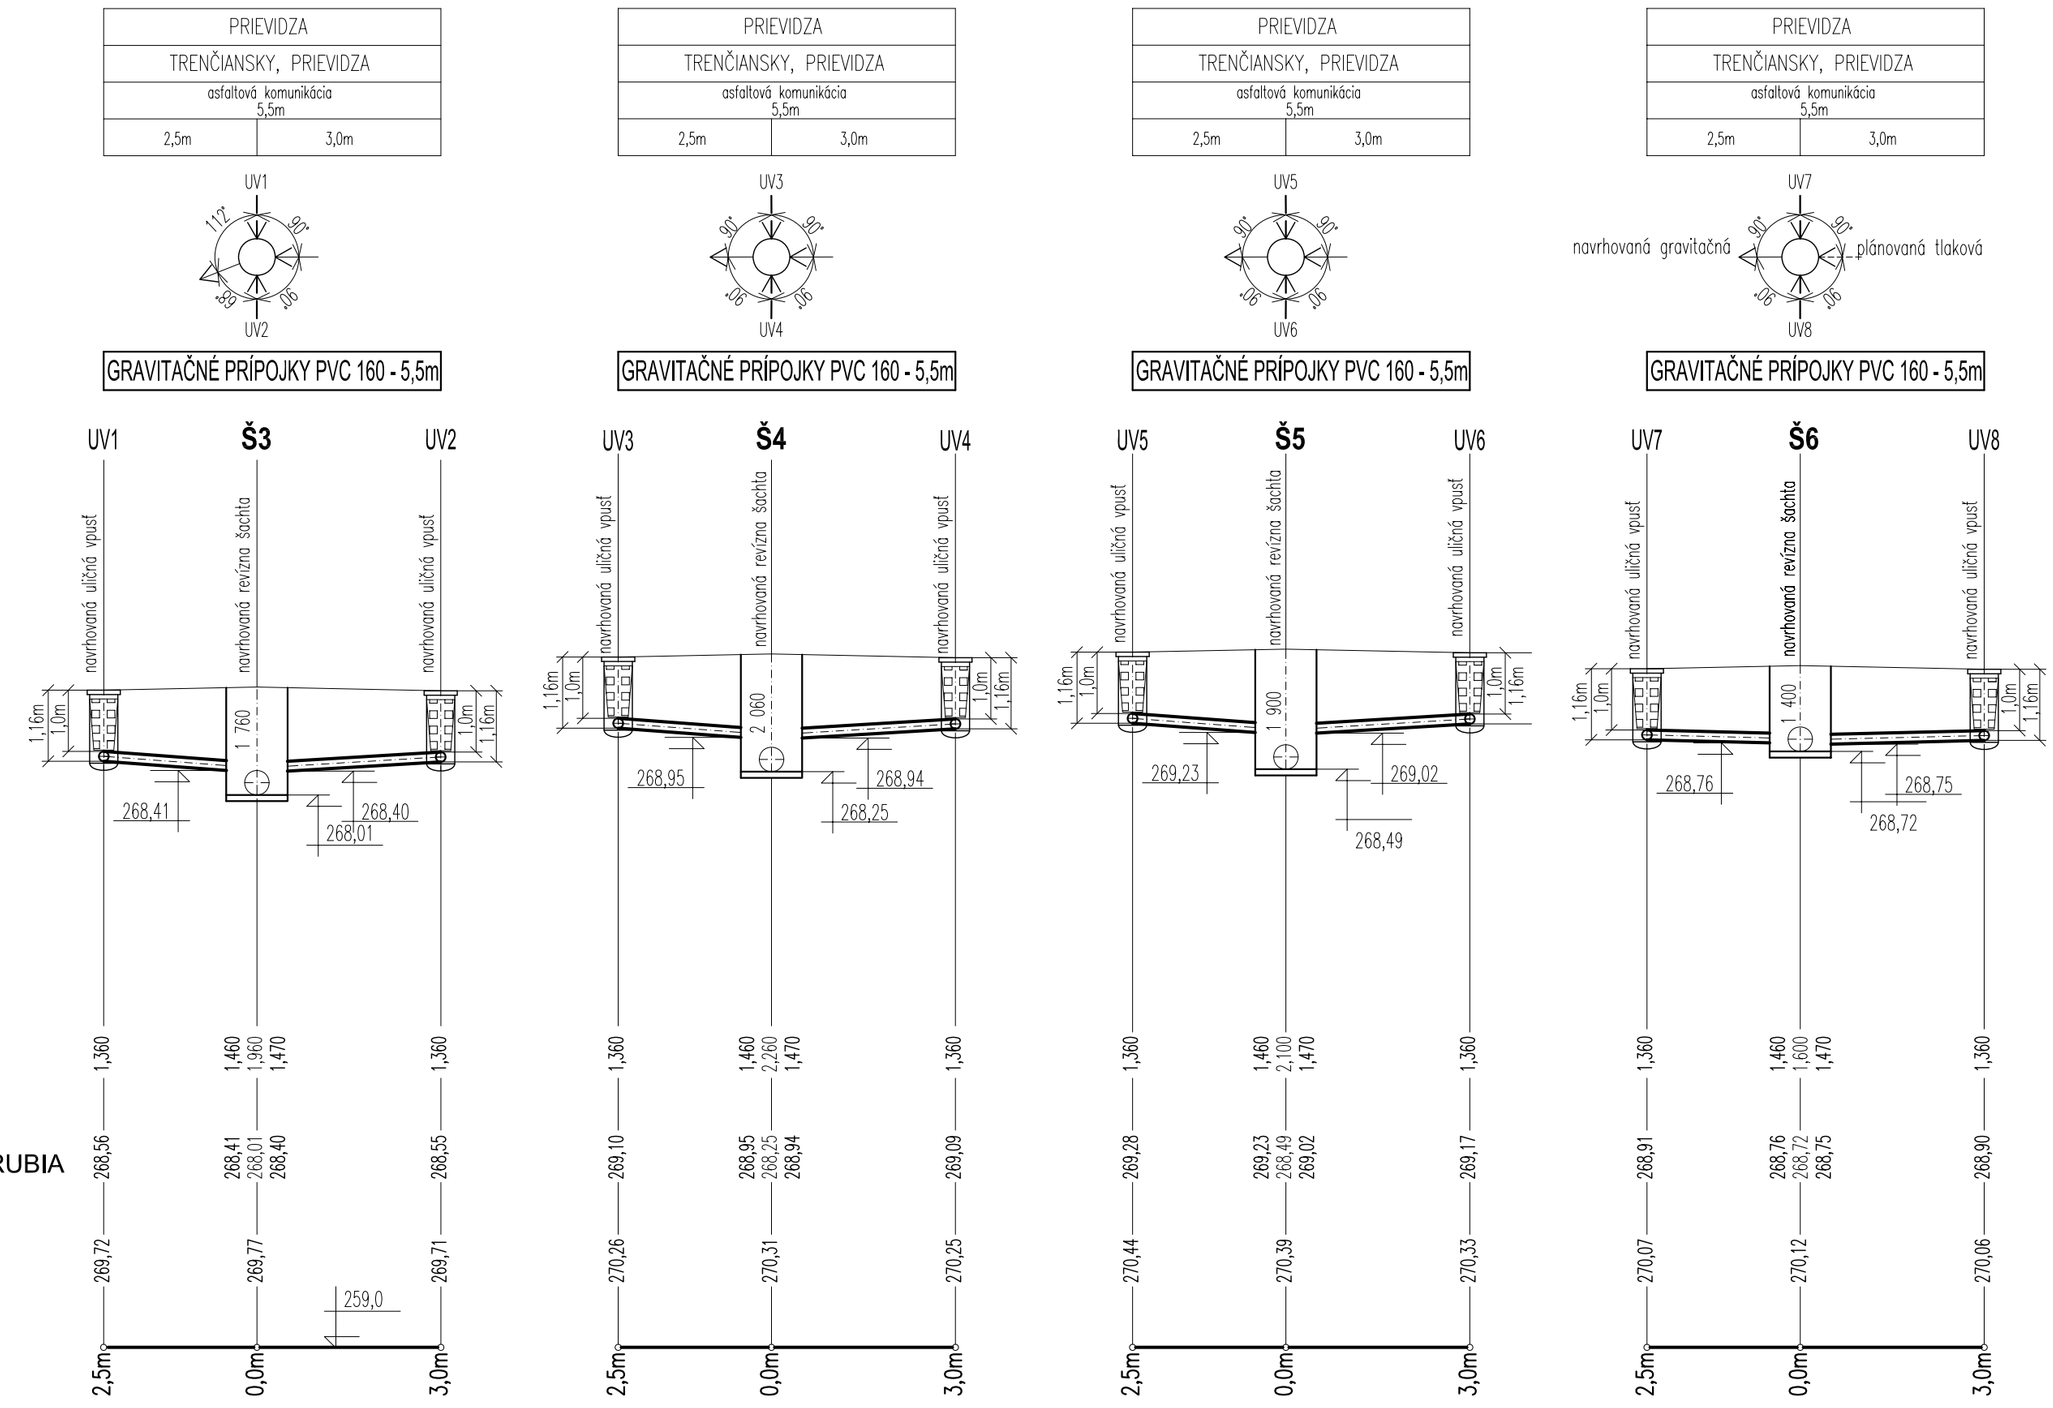

PROFIL, MATERIÁL, DĽŽKA
SPÁD V %, DĽŽKA
SPÔSOB ŤAŽENIA VÝKOPU

PVC 160 x 4,7, SN8, SDR34			
6%	2,5m	5%	3,0m
STROJOM A RUČNE V ZAP. VÝKOPE			

PVC 160 x 4,7, SN8, SDR34			
6%	2,5m	5%	3,0m
STROJOM A RUČNE V ZAP. VÝKOPE			

PVC 160 x 4,7, SN8, SDR34			
6%	2,5m	5%	3,0m
STROJOM A RUČNE V ZAP. VÝKOPE			

PVC 160 x 4,7, SN8, SDR34			
2%	2,5m	2%	3,0m
STROJOM A RUČNE V ZAP. VÝKOPE			

ZODP. PROJEKTANT	PROJEKTANT	KRESLIL	VED. PROJ. STREDISKA
CHLPEK Vladislav	ŠUTOVSKÁ Beata		ING. JAHODNÍK Martin

CADPROJEKT, s.r.o.
Kosovská cesta 24 ③
971 31 Prievidza
IČO: 31 627 251

INVESTOR : Mesto Prievidza, Námestie slobody 14, Prievidza

NÁZOV A MIESTO STAVBY
VYBUDOVANIE SPEVNENEJ PLOCHY
- ULICA M. RÁZUSA, PRIEVIDZA

OBJEKT : SO 02 DAŽĎOVÁ KANALIZÁCIA

NÁZOV VÝKRESU
POZDĹŽNY PROFIL PRÍPOJOK

Formát	3 A4
Dátum	10/2017
Účel	RP
Číslo zákazky	11/17
Kótované v MM	1 : 100/100
Čís. výkr.	3.