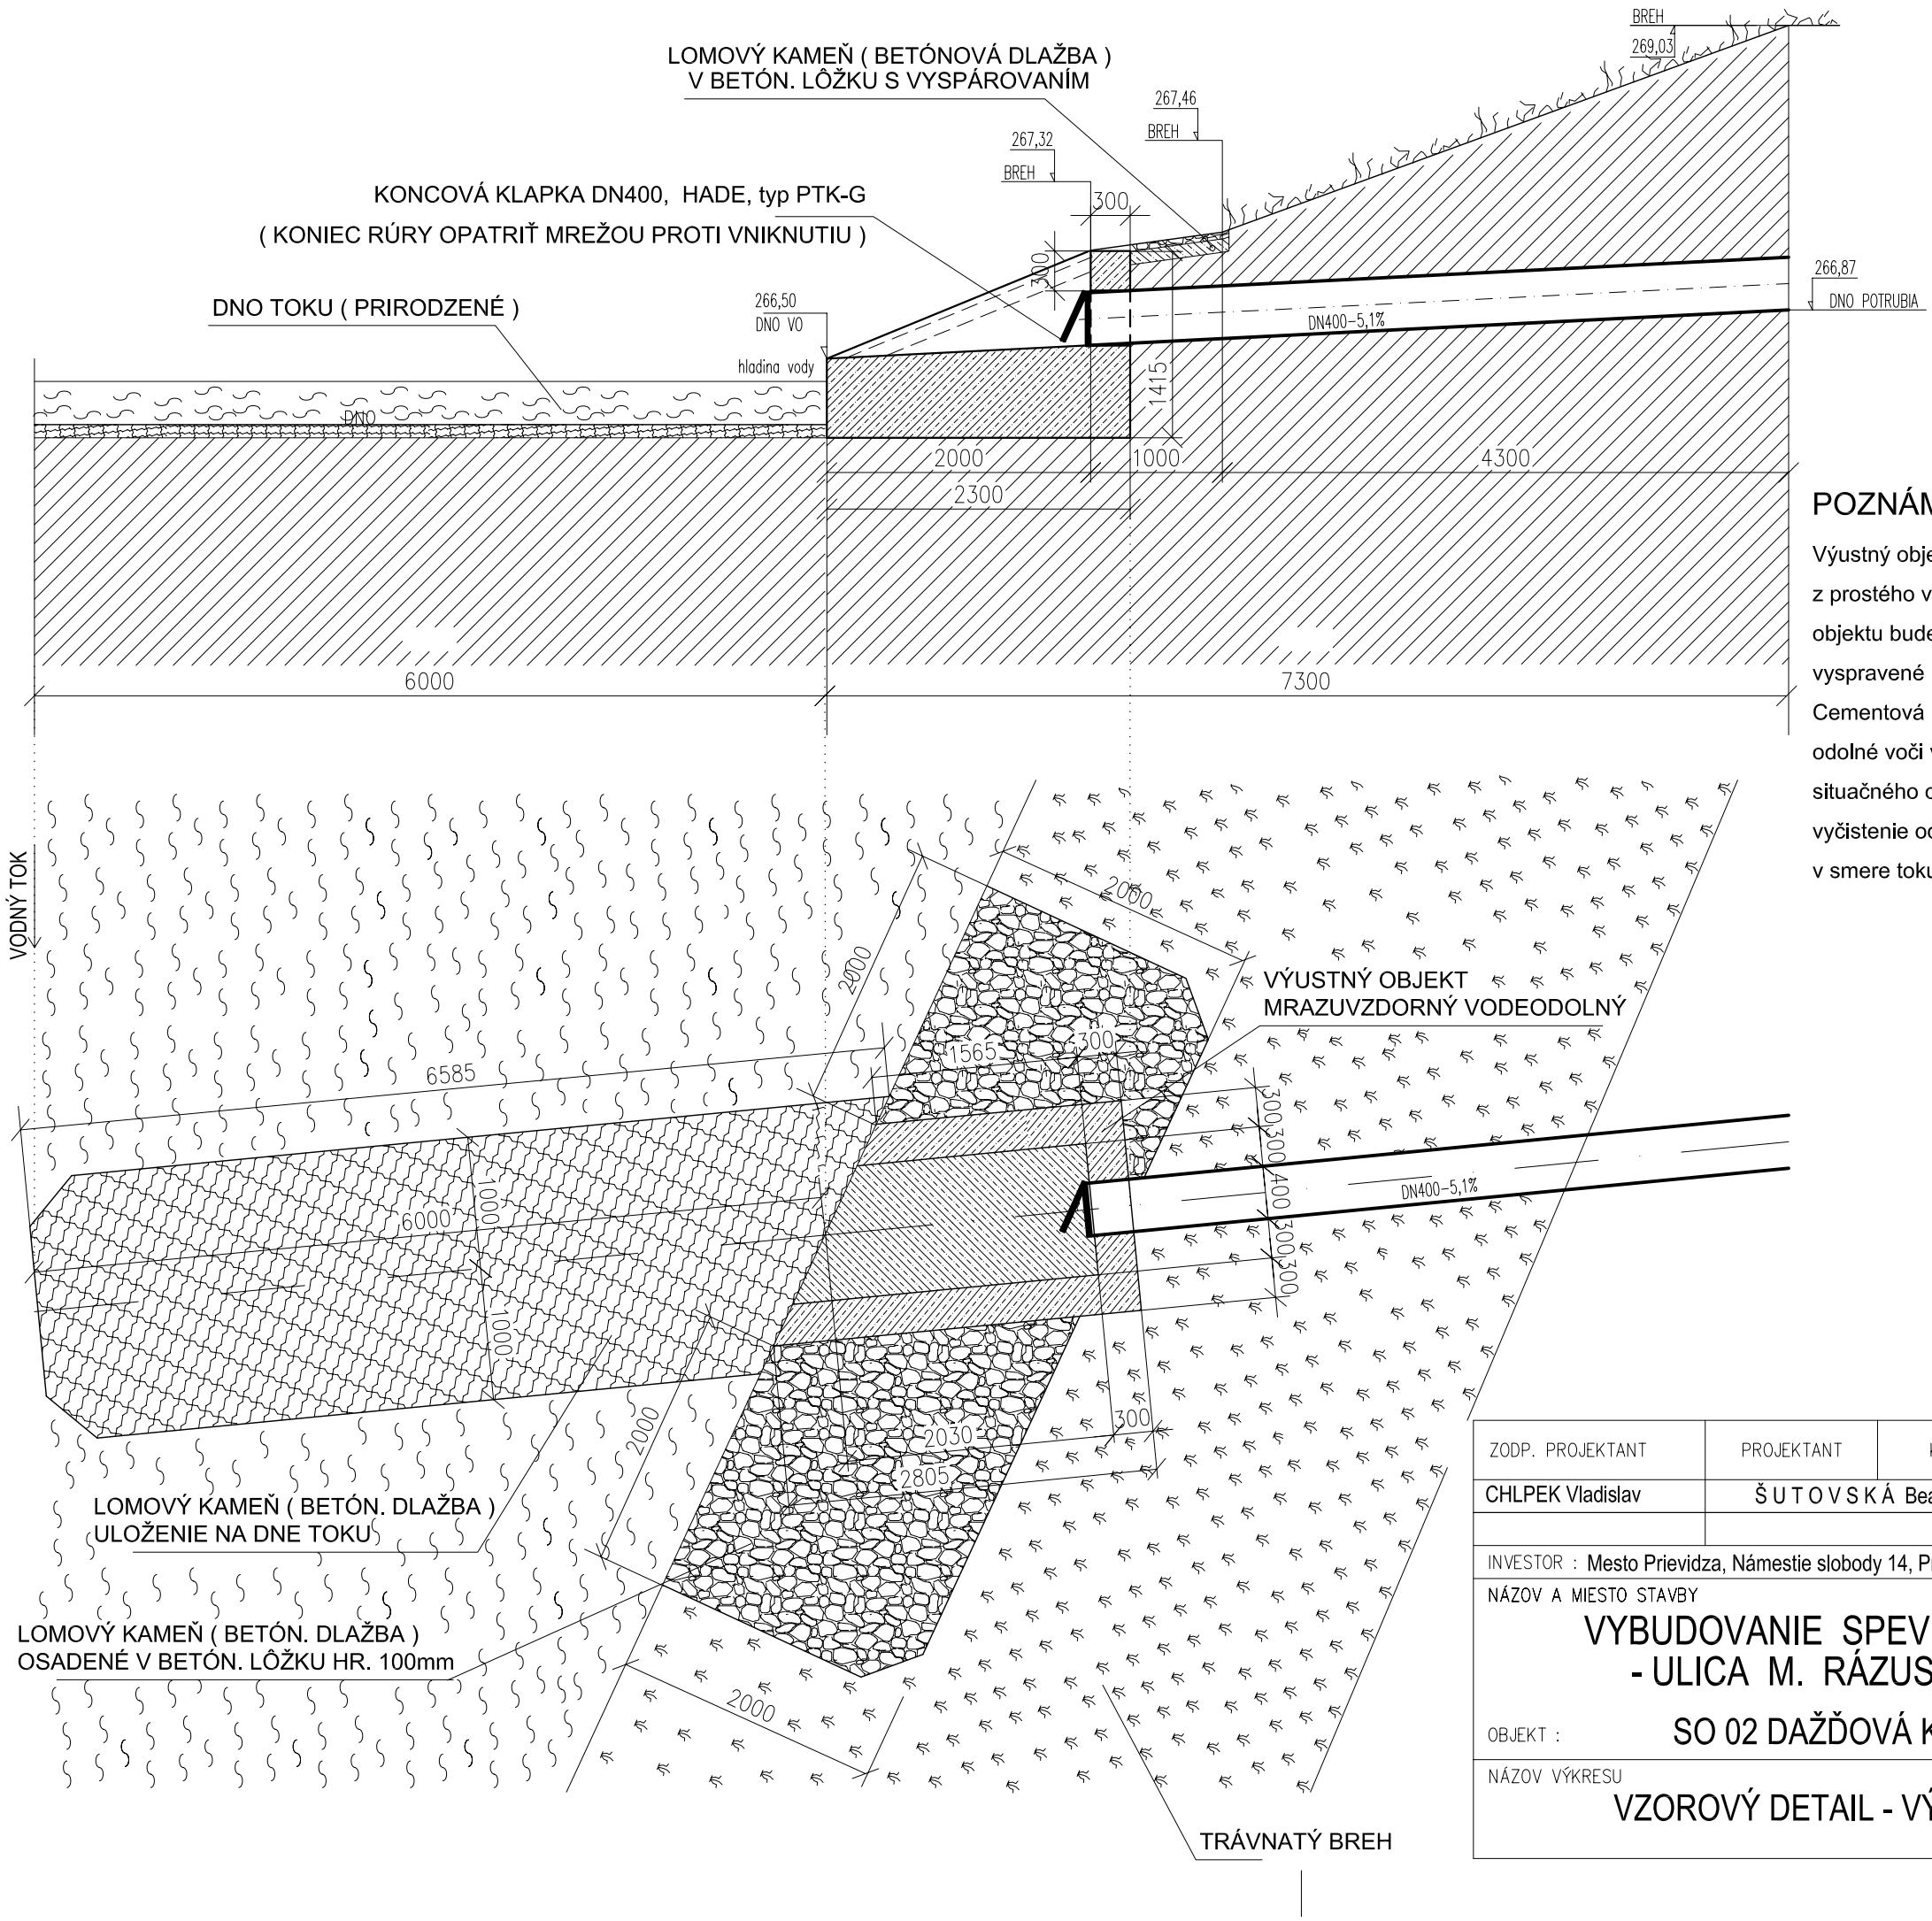


POZNÁMKA:

Výustný objekt je navrhnutý ako monolitický blok, brehový šikmý. Je navrhnutý z prostého vodostavebného betónu. Breh po oboch stranách od osi výustného objektu bude zosilnený kamennými prahmi. Dno a steny svahov recipientu budú vyspravené lomovým kameňom kladeného celoplošne do cementovej malty. Cementová malta a výustný objekt musia byť v mrazuvzdornom vyhotovení a odolné voči vode v recipiente. Pôdorysné osadenie výustného objektu vyplýva zo situačného osadenia. Aby sa dosiahlo premiešanie a čiastočne homogenizaovanie vyčistenie odpadnej vody s vodou v recipiente, je potrebné výustný objekt natočiť v smere toku vody v recipiente.

ZODP. PROJEKTANT	PROJEKTANT	KRESLIL	VED. PROJ. STREDISKA	CADPROJEKT, s.r.o. Košovská cesta 24 ③ 971 31 Prievidza IČO: 31 627 251
CHLPEK Vladislav	ŠUTOVSKÁ Beata		ING. JAHODNÍK Martin	
INVESTOR : Mesto Prievidza, Námestie slobody 14, Prievidza				

NÁZOV A MIESTO STAVBY

VYBUDOVANIE SPEVNENEJ PLOCHY - ULICA M. RÁZUSA, PRIEVIDZA

OBJEKT : SO 02 DAŽĎOVÁ KANALIZÁCIA

Formát	2 A4
Dátum	04/2017
Účel	PSP
Číslo zákazky	11/17

NÁZOV VÝKRESU

VZOROVÝ DETAIL - VÝUSTNÝ OBJEKT

Kótované v MM	Čís. výkr.
1 : 50	4.