
REZ M1:50

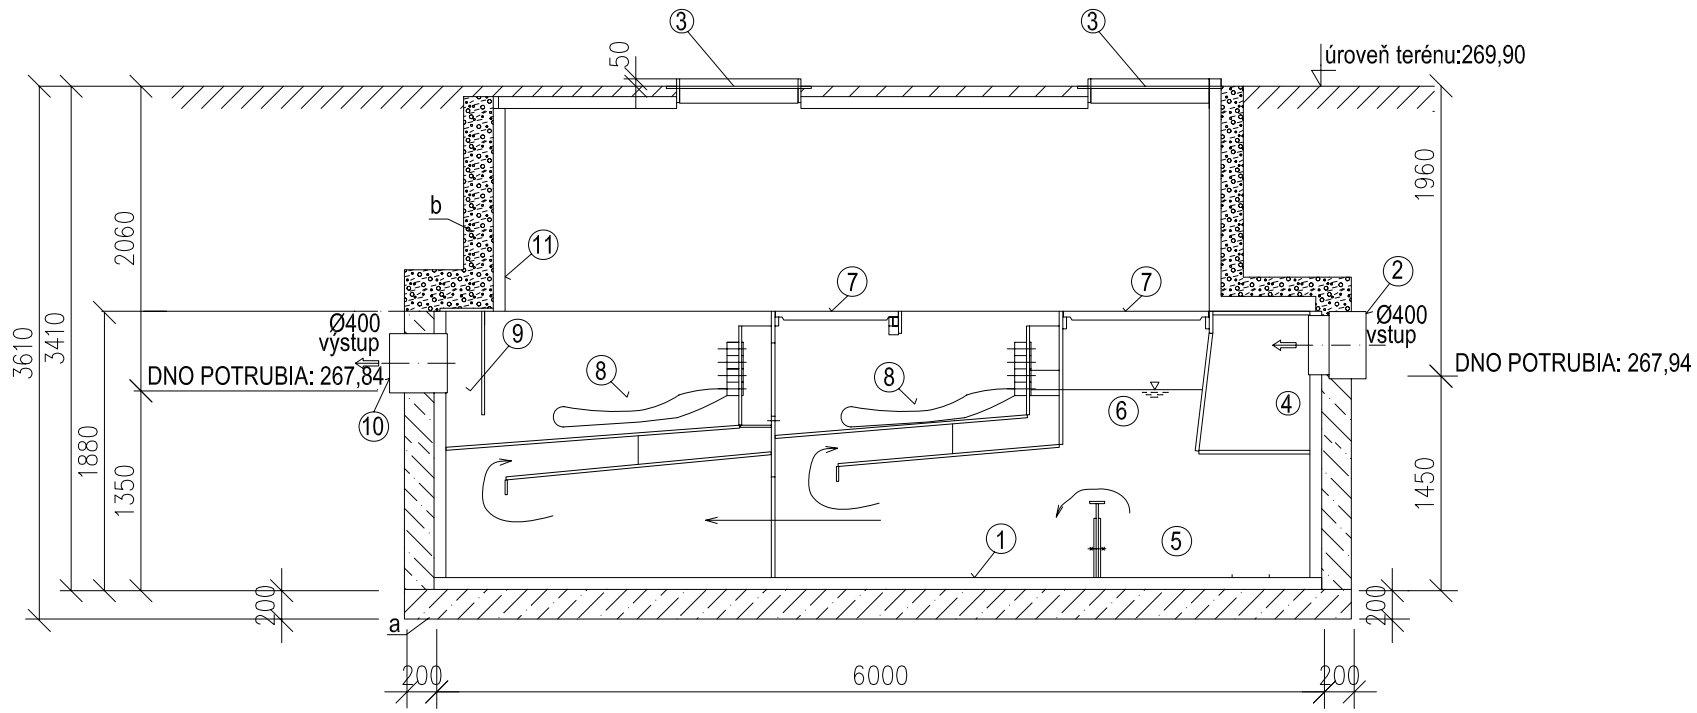

POZNÁMKA : PODLA HYDROGEOLOGICKÉHO PRIESKUMU JE USTÁLENÁ HLADINA SPODNEJ VODY V HLBKE 3,6m.


LEGENDA:

1. VAŇA LAPAČA OLEJOV BB AQEX
2. PRÍTOKOVÉ POTRUBIE
3. PLASTOVÝ POKLOP 800x1000 BB AQEX
4. VTOKOVÝ PRIESTOR
5. SEDIMENTAČNÝ PRIESTOR
6. FLOTAČNÝ PRIESTOR
7. OBSLUŽNÝ POROROŠT
8. SORPČNÝ STUPEŇ
9. ODTOKOVÝ PRIESTOR
10. ODTOKOVÉ POTRUBIE
11. PLASTOVÁ NADSTAVBA BB AQEX

a., PODKLADOVÝ BETÓN ZOSILENÝ KARI ROHOŽOU, DODÁVKA STAVBY AK b., JE OBSYP - DRVENÉ KAMENIVO 8/32 HUTNIŤ NA 80%.

- PRED ZAČATÍM ZEMNÝCH PRÁC ZISTIŤ PRESNÉ POLOHY EXISTUJÚCICH INŽINIERSKYCH SIETÍ.
- PRI ZEMNÝCH PRÁCACH DODRŽAŤ vyhl. č. 147/2013 Z.z..
- VÝKOPY NAD 1,2 m MUSIA BYŤ ZAPAŽENÉ.

PÔDORYS M1:50

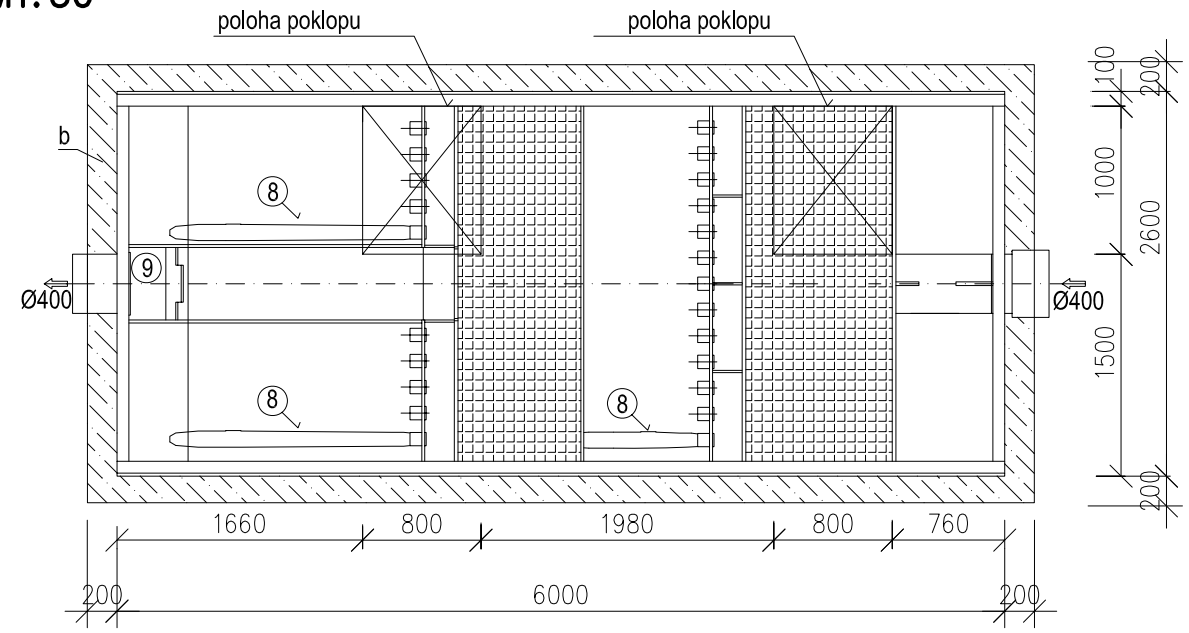

ZODP. PROJEKTANT	PROJEKTANT	KRESLIL	VED. PROJ. STREDISKA
CHLPEK Vladislav	ŠUTOVSKÁ Beata		ING. JAHODNÍK Martin

CADPROJEKT, s.r.o.
Kosovská cesta 24 ③
971 31 Prievidza
IČO: 31 627 251

INVESTOR : Mesto Prievidza, Námestie slobody 14, Prievidza

NÁZOV A MIESTO STAVBY

VYBUDOVANIE SPEVNENEJ PLOCHY - ULICA M. RÁZUSA, PRIEVIDZA

OBJEKT : SO 02 DAŽĎOVÁ KANALIZÁCIA

NÁZOV VÝKRESU

OSADENIE LAPAČA ROPNÝCH LÁTOK

Formát	2 A4
Dátum	10/2017
Účel	RP
Číslo zákazky	11/17
Kótované v MM	1 : 50
Čís. výkr.	5.