
VZOROVÝ PRIEČNY REZ UKLADANIA TLAKOVÉHO KANAL. POTRUBIA V RYHE

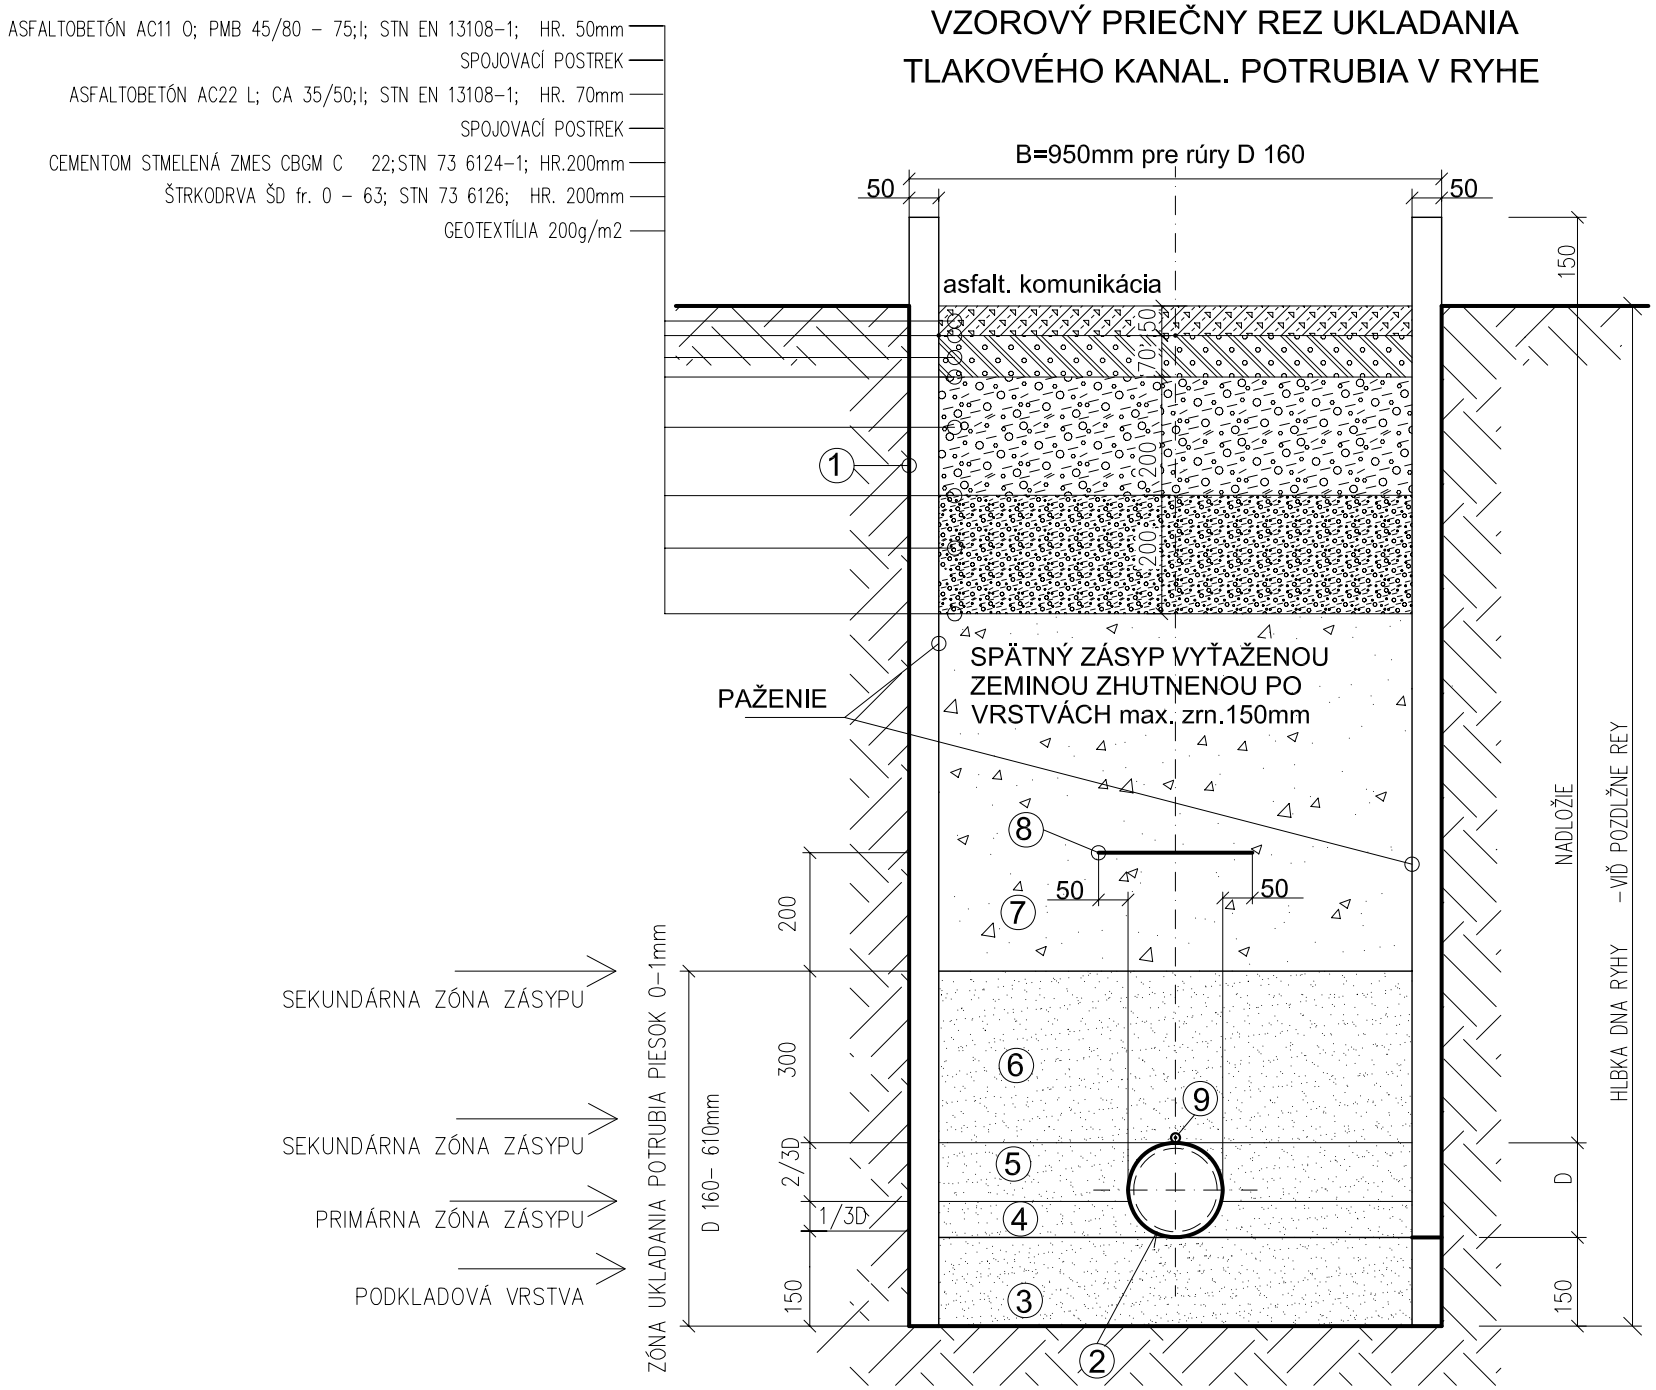

LEGENDA

1	ZVISLÁ STENA RYHY
2	KANALIZAČNÁ TLAKOVÁ RÚRA Z HDPE -100, D160, D110
3	DOLNÉ - PIESKOVÉ LÔŽKO 0-4
4	HORNÉ LÔŽKO 0-4
5	BOČNÝ ZÁSYP 0-4
6	ZAČIATOČNÝ ZÁSYP 0-4
7	HLAVNÝ ZÁSYP 0-150
8	VÝSTRAŽNÁ FÓLIA PVC
9	SIGNALIZAČNÝ VODIČ CYKY 6mm2

STN 73 6005-SÚBEH A KRIŽOVANIE INŽINIERSKÝCH SIETÍ

dotknuté vedenie merané v m od obrysu	navrhovaná kanalizácia (merané od obrysu)	
	pri križovaní	pri súbehu
	zvislá vzdialenosť	vodorovná vzdialenosť
plynovod do 0,005 MPa	0,50	1,00
do 0,3 MPa	0,50	1,00
silové elektr. káble do 10 kV	0,30	0,5
do 35 kV	0,50	0,5
vodovod	0,10	0,6
oznamovacie káble	0,30	0,5

ZODP. PROJEKTANT	PROJEKTANT	KRESLIL	VED. PROJ. STREDISKA
CHLPEK Vladislav	ŠUTOVSKÁ Beata		ING. JAHODNÍK Martin

CADPROJEKT, s.r.o.
Kosovská cesta 24 ③
971 31 Prievidza
IČO: 31 627 251

INVESTOR : Mesto Prievidza, Námestie slobody 14, Prievidza

NÁZOV A MIESTO STAVBY

VYBUDOVANIE SPEVNENEJ PLOCHY - ULICA M. RÁZUSA, PRIEVIDZA

OBJEKT : SO 02 DAŽĎOVÁ KANALIZÁCIA

NÁZOV VÝKRESU

ULOŽENIE VÝTLAČNÉHO POTRUBIA VO VÝKOPE

Formát	2 A4
Dátum	10/2017
Účel	RP
Číslo zákazky	11/17
Kótované v MM	1 : -
Čís. výkr.	8.