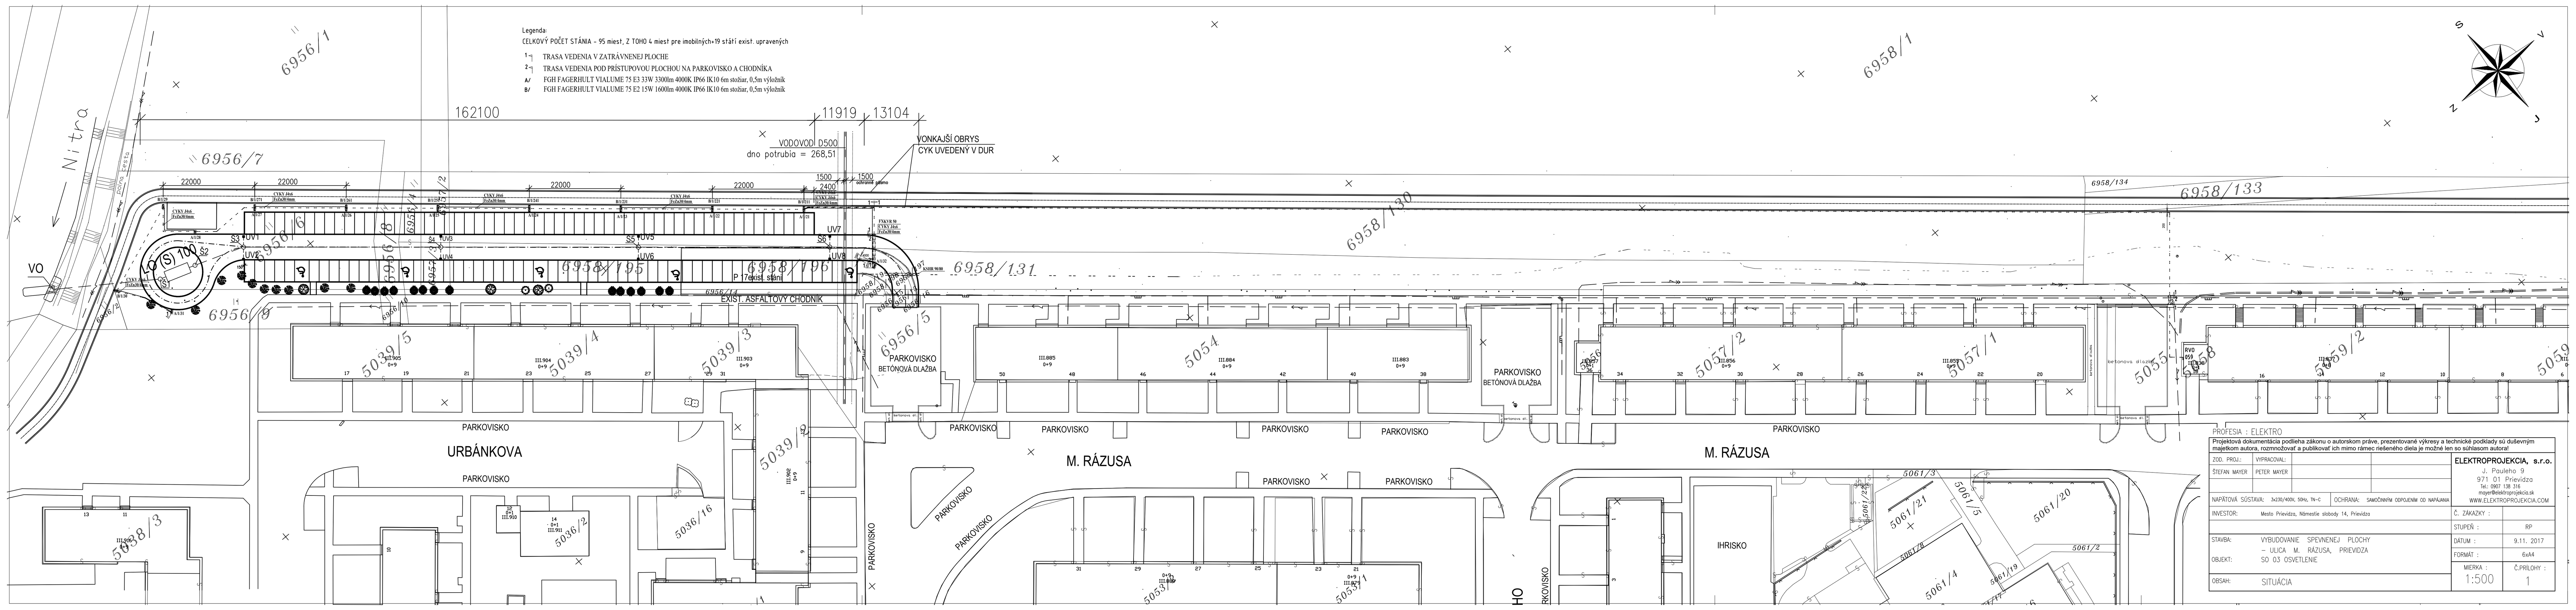


Legenda:
CELKOVÝ POČET STÁNIA - 95 miest, Z TOHO 4 miest pre imobilných+19 státí exist. upravených
1 TRASA VEDENIA V ZATRÁVNENEJ PLOCHE
2 TRASA VEDENIA POD PRÍSTUPOVOU PLOCHOU NA PARKOVISKO A CHODNÍKA
A/ FGH FAGERHULT VIALUME 75 E3 33W 3300lm 4000K IP66 IK10 6m stožiar, 0,5m výložník
B/ FGH FAGERHULT VIALUME 75 E2 15W 1600lm 4000K IP66 IK10 6m stožiar, 0,5m výložník
162100
11919
13104
VODOVOD D500
dno potrubia = 268,51
VONKAJŠÍ OBRYS
CYK UVEDENÝ V DUR
Nitra
VO
LO (S) 100
P 17exist. státí
EXIST. ASFALTOVÝ CHODNÍK
PARKOVISKO
BETÓNOVÁ DLAŽBA
URBÁNKOVA
M. RÁZUSA
IHRISKO
PROFESIA : ELEKTRO
Projektová dokumentácia podlieha zákonu o autorskom práve, prezentované výkresy a technické podklady sú duševným majetkom autora, rozmnožovať a publikovať ich mimo rámec riešeného diela je možné len so súhlasom autora!
ZOD. PROJ.: ŠTEFAN MAYER
VYPRACOVAL: PETER MAYER
ELEKTROPROJEKCIA, s.r.o.
J. Pauleho 9
971 01 Prievidza
Tel.: 0907 138 316
mayer@elektroprojekcia.sk
WWW.ELEKTROPROJEKCIA.COM
NAPÄTOVÁ SÚSTAVA: 3x230/400V, 50Hz, TN-C
OCHRANA: SAMOČINNÝM ODPOJENÍM OD NAPÁJANIA
INVESTOR: Mesto Prievidza, Námestie slobody 14, Prievidza
Č. ZÁKAZKY :
STUPEŇ : RP
DÁTUM : 9.11. 2017
FORMÁT : 6xA4
STAVBA: VYBUDOVANIE SPEVNENEJ PLOCHY – ULICA M. RÁZUSA, PRIEVIDZA
OBJEKT: SO 03 OSVETLENIE
MIERKA : 1:500
Č.PRÍLOHY : 1
OBSAH: SITUÁCIA